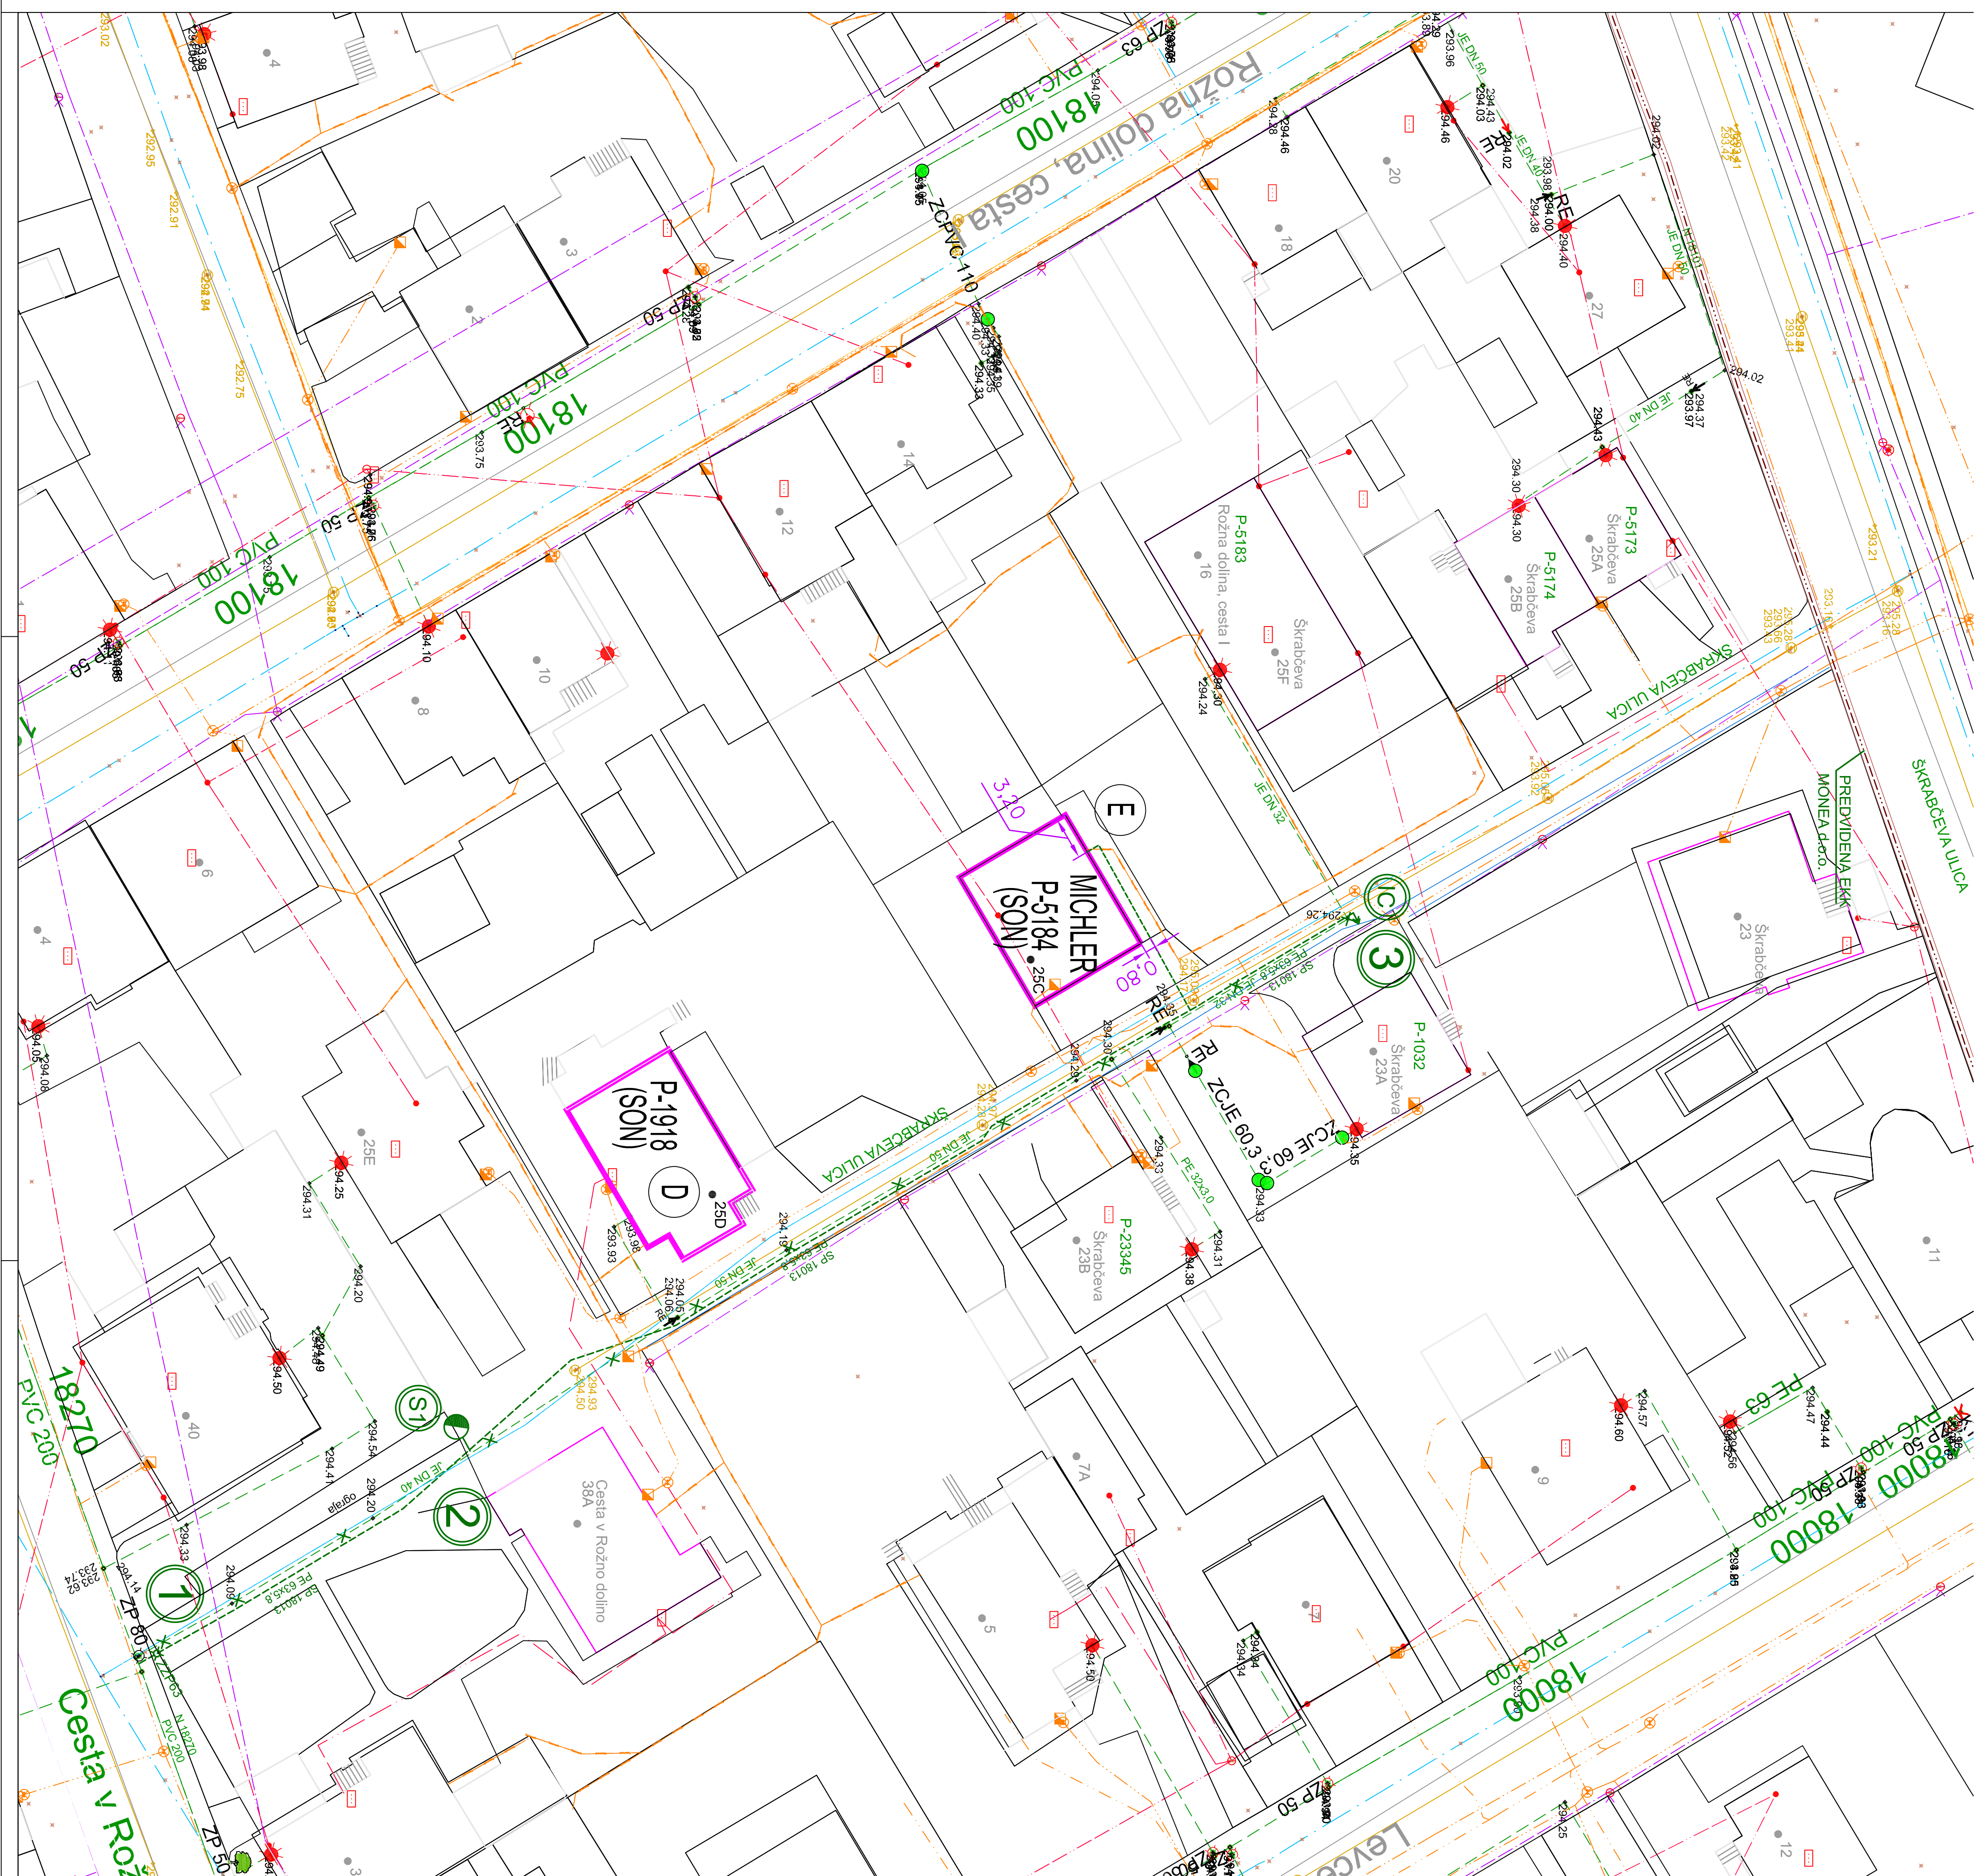
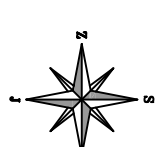


[illegible]

2.	dodana predvidena EKK – MONETA d.o.o.	junij 2021	I. Primorac, u.d.i.s.
1.	dodana obstoječe Termocni omrežje	maj 2021	I. Primorac, u.d.i.s.
Spremembe:	Opis spremembe:	Datum:	Odg. projektant
 energetika ljubljana		ENERGETIKA LJUBLJANA, d.o.o. Verovškovo 62, 1000 Ljubljana	
Imenovanje:		ENERGETIKA LJUBLJANA D.O.O., VEROVŠKOVA 62, 1000 LJUBLJANA	
Navedi objekat:		GRADNJA PLINOVODA PO ŠKRABČEVI ULICI	
Naproti:		O/4 VODILNI NAČRT – NAČRT STROJUNIŠTVA	
		Vrsto projekta: PZI	
	line in primik	Ident. št.: IZS	SITUACIJA
Odg. vodja projekta	I. Primorac, u.d.i.s.	IZS S-0178	
Odg. projektant:	I. Primorac, u.d.i.s.	IZS S-0178	
Projektant:	R. Plestenjak,u.d.i.,VKI	IZS G-2008	
Šcolovalec:		Št. projekta	
Datum izdelave:	maj 2021	Št. merila:	SP 18013/22095
		Merilo:	SP 18013/22095
		M 1.250	Št. ribar: 5,2