


DETAIL VAROVALNE OGRAJE Z DVOKRILNIMI VRATI M 1:20

PREREZA M 1:20

A-A

B-B

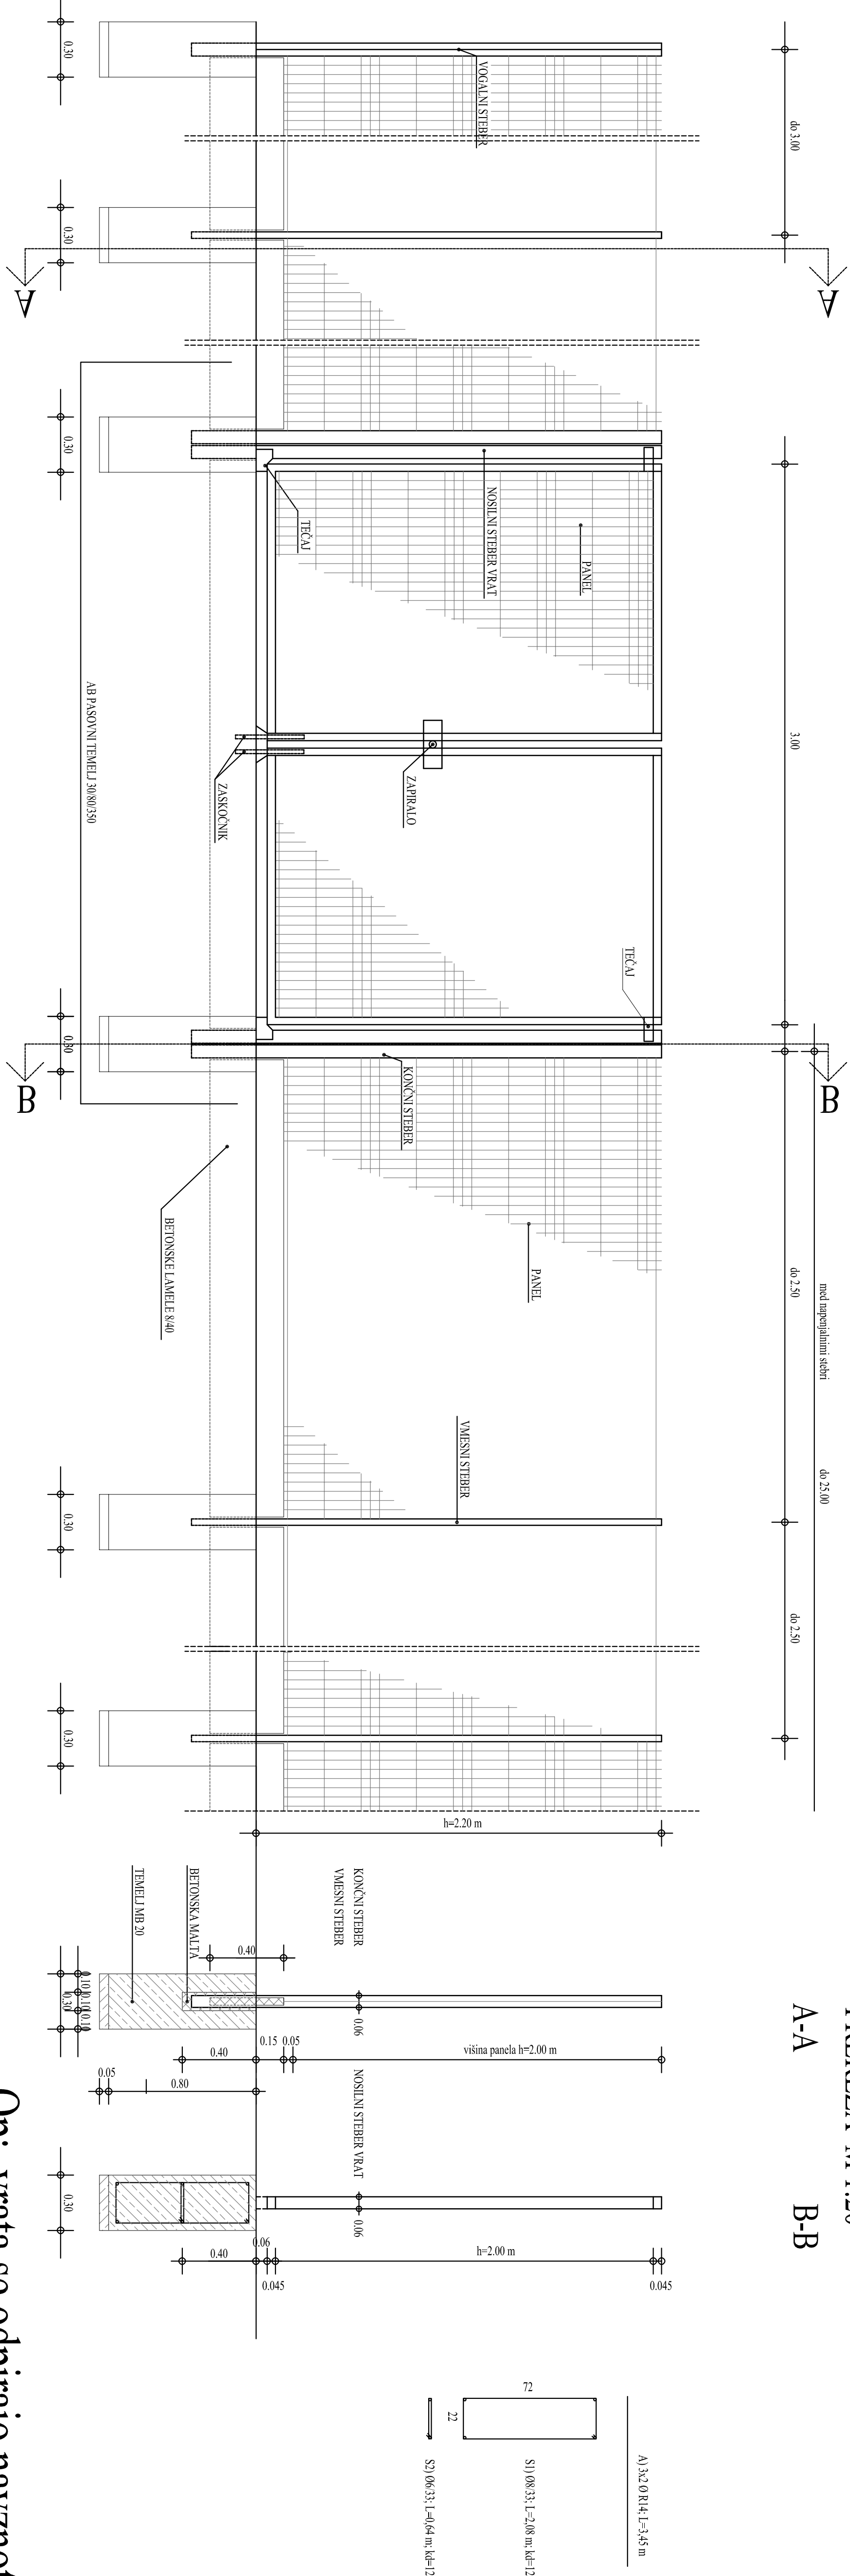

Op: vrata se odpirajo navznoter

[illegible]