


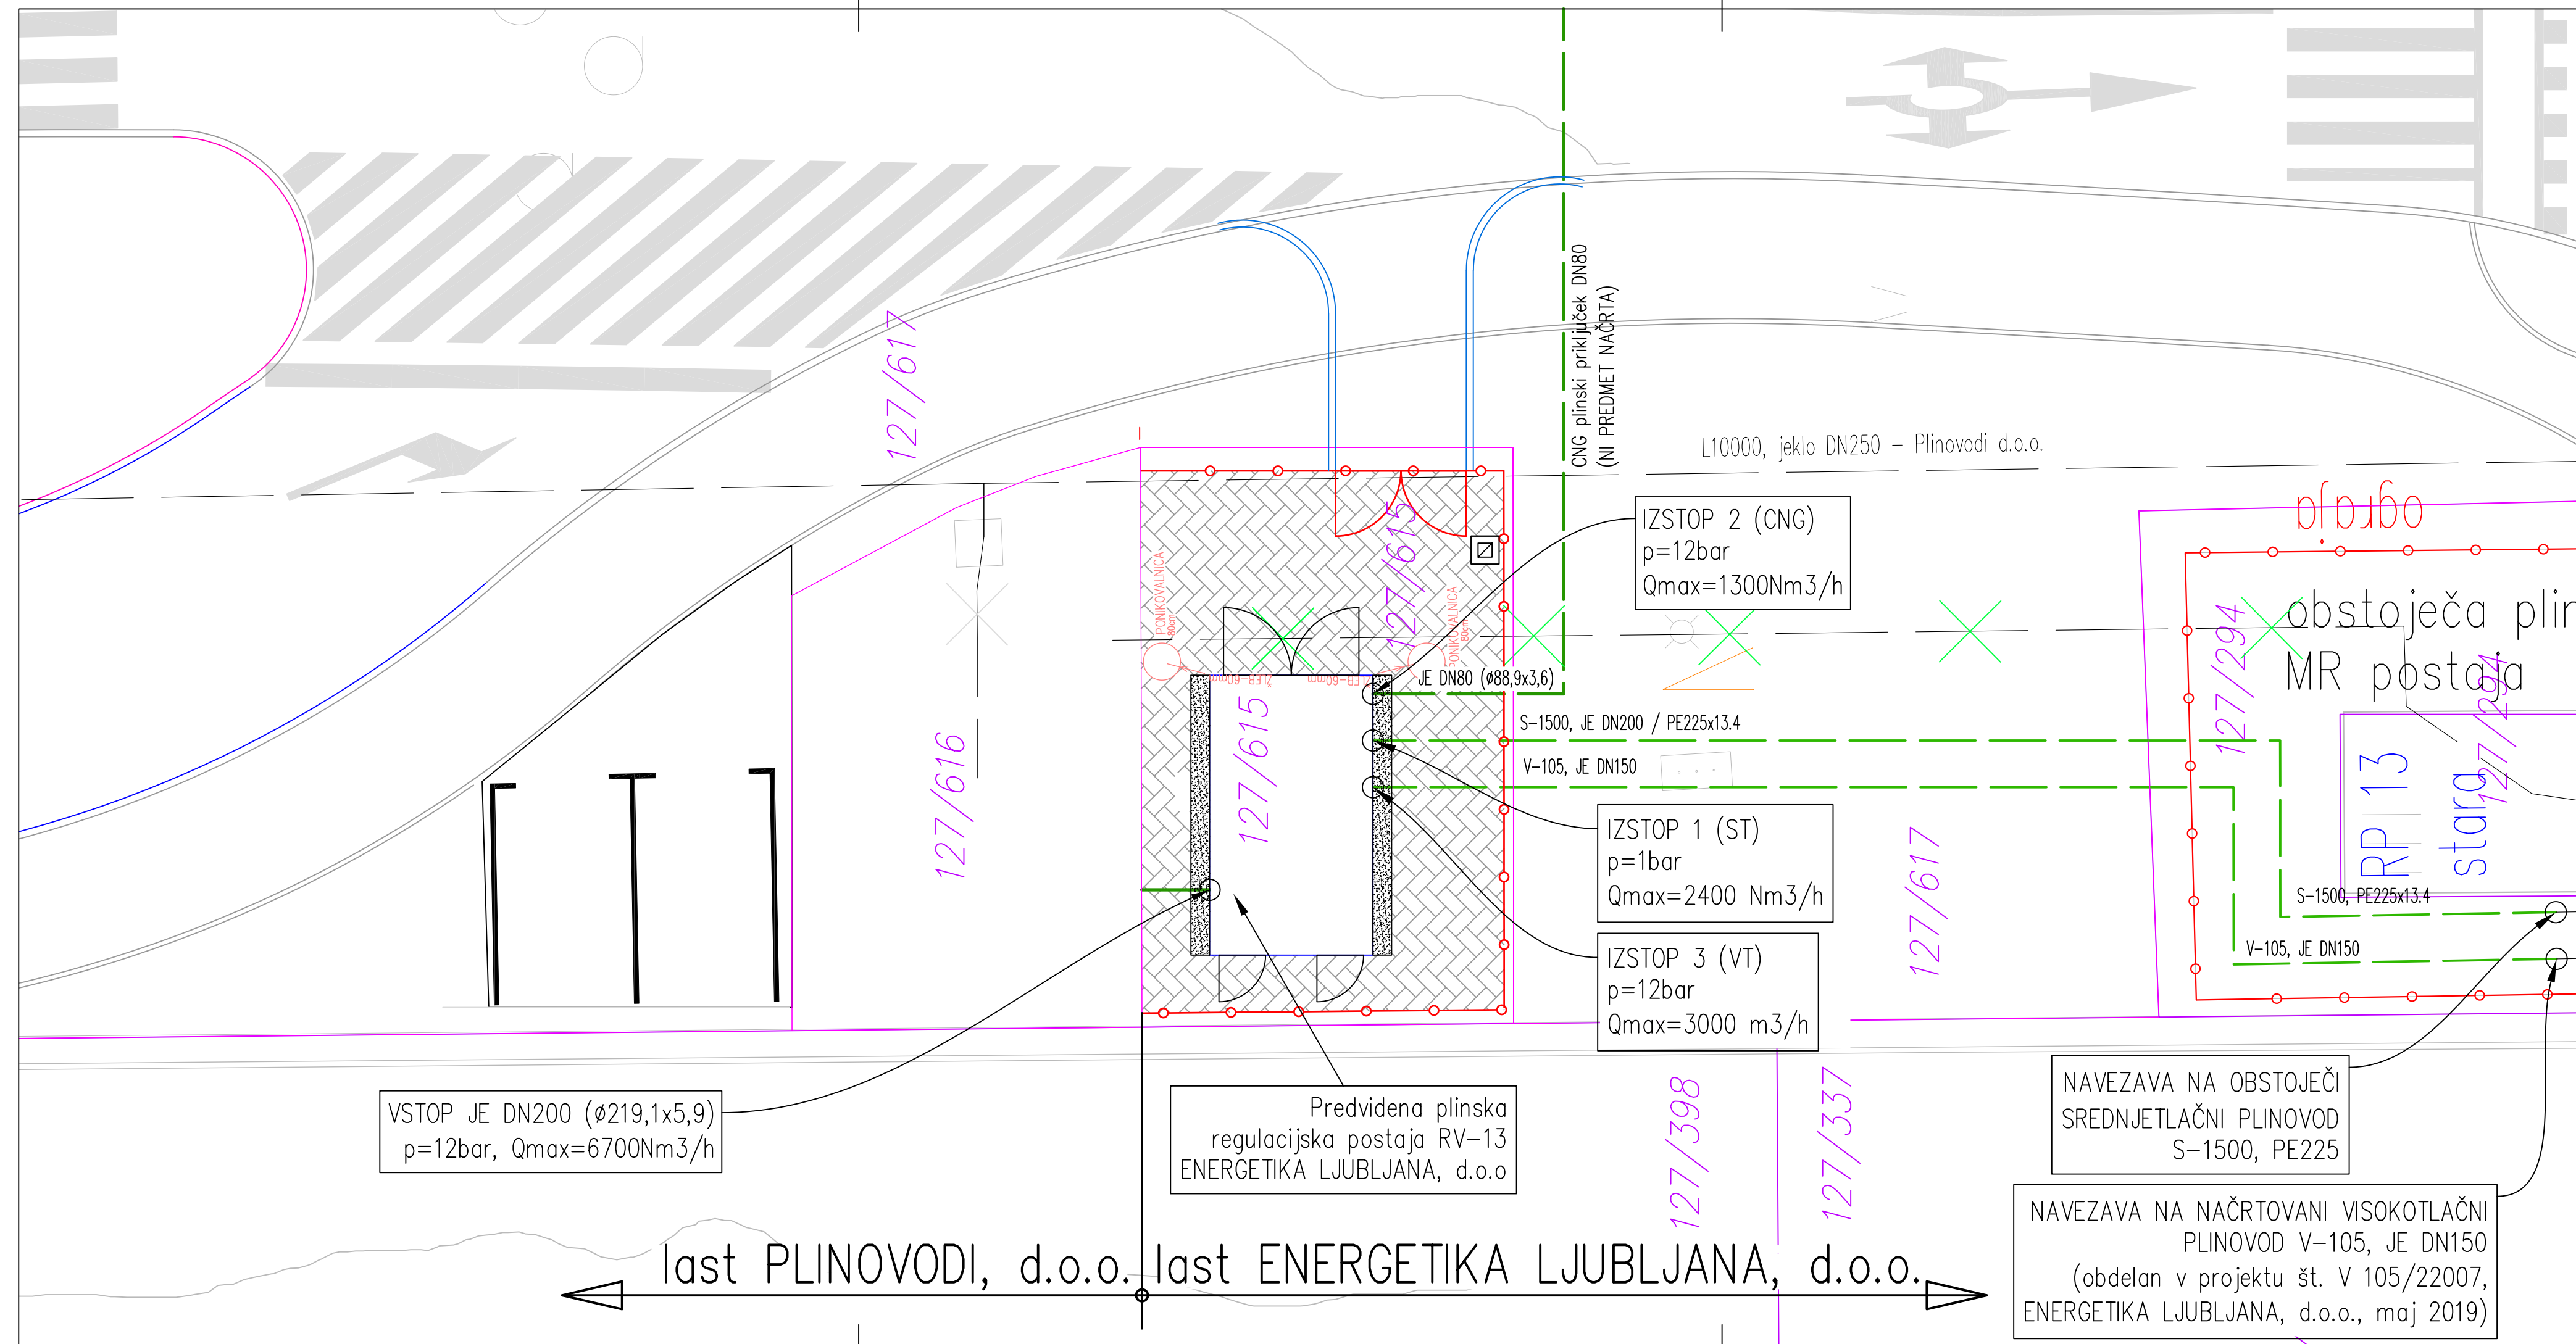

OPIS	OBSTOJEČI	PREDVIDENI	SE UKINE
KANALIZACIJA – ODPADNA			
KANALIZACIJA – METEORNA / ČISTA			
KANALIZACIJA – METEORNA / UMAZANA			
VODOVOD			
PLINOVOD			
VROČEVOD			
TELEKOM – KABEL			
TELEKOM – KANALIZACIJA			
JAVNA RAZSVETLJAVA			
ELEKTRIKA – NN			
ELEKTRIKA – VN			
ELEKTRIKA – VN v KK			
GRATEL			
SŽ – SVTK KABLI			