
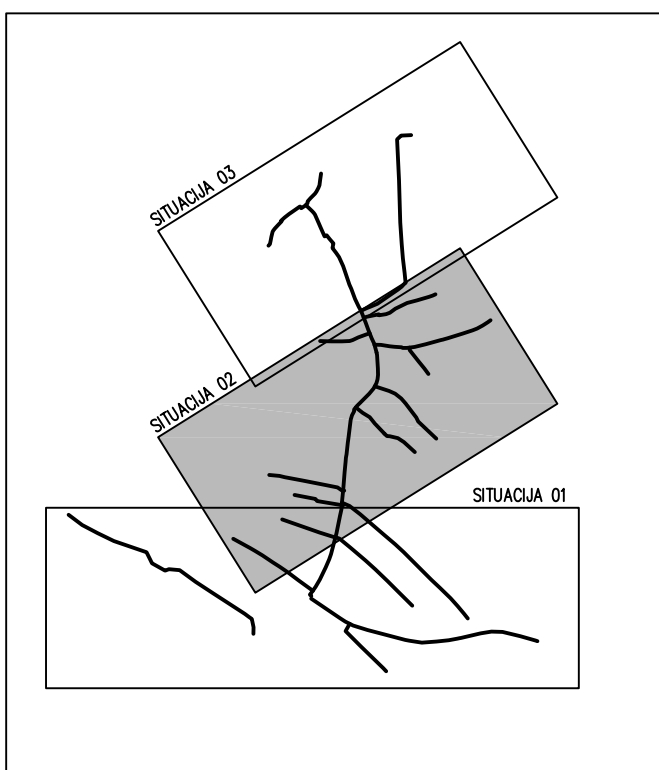


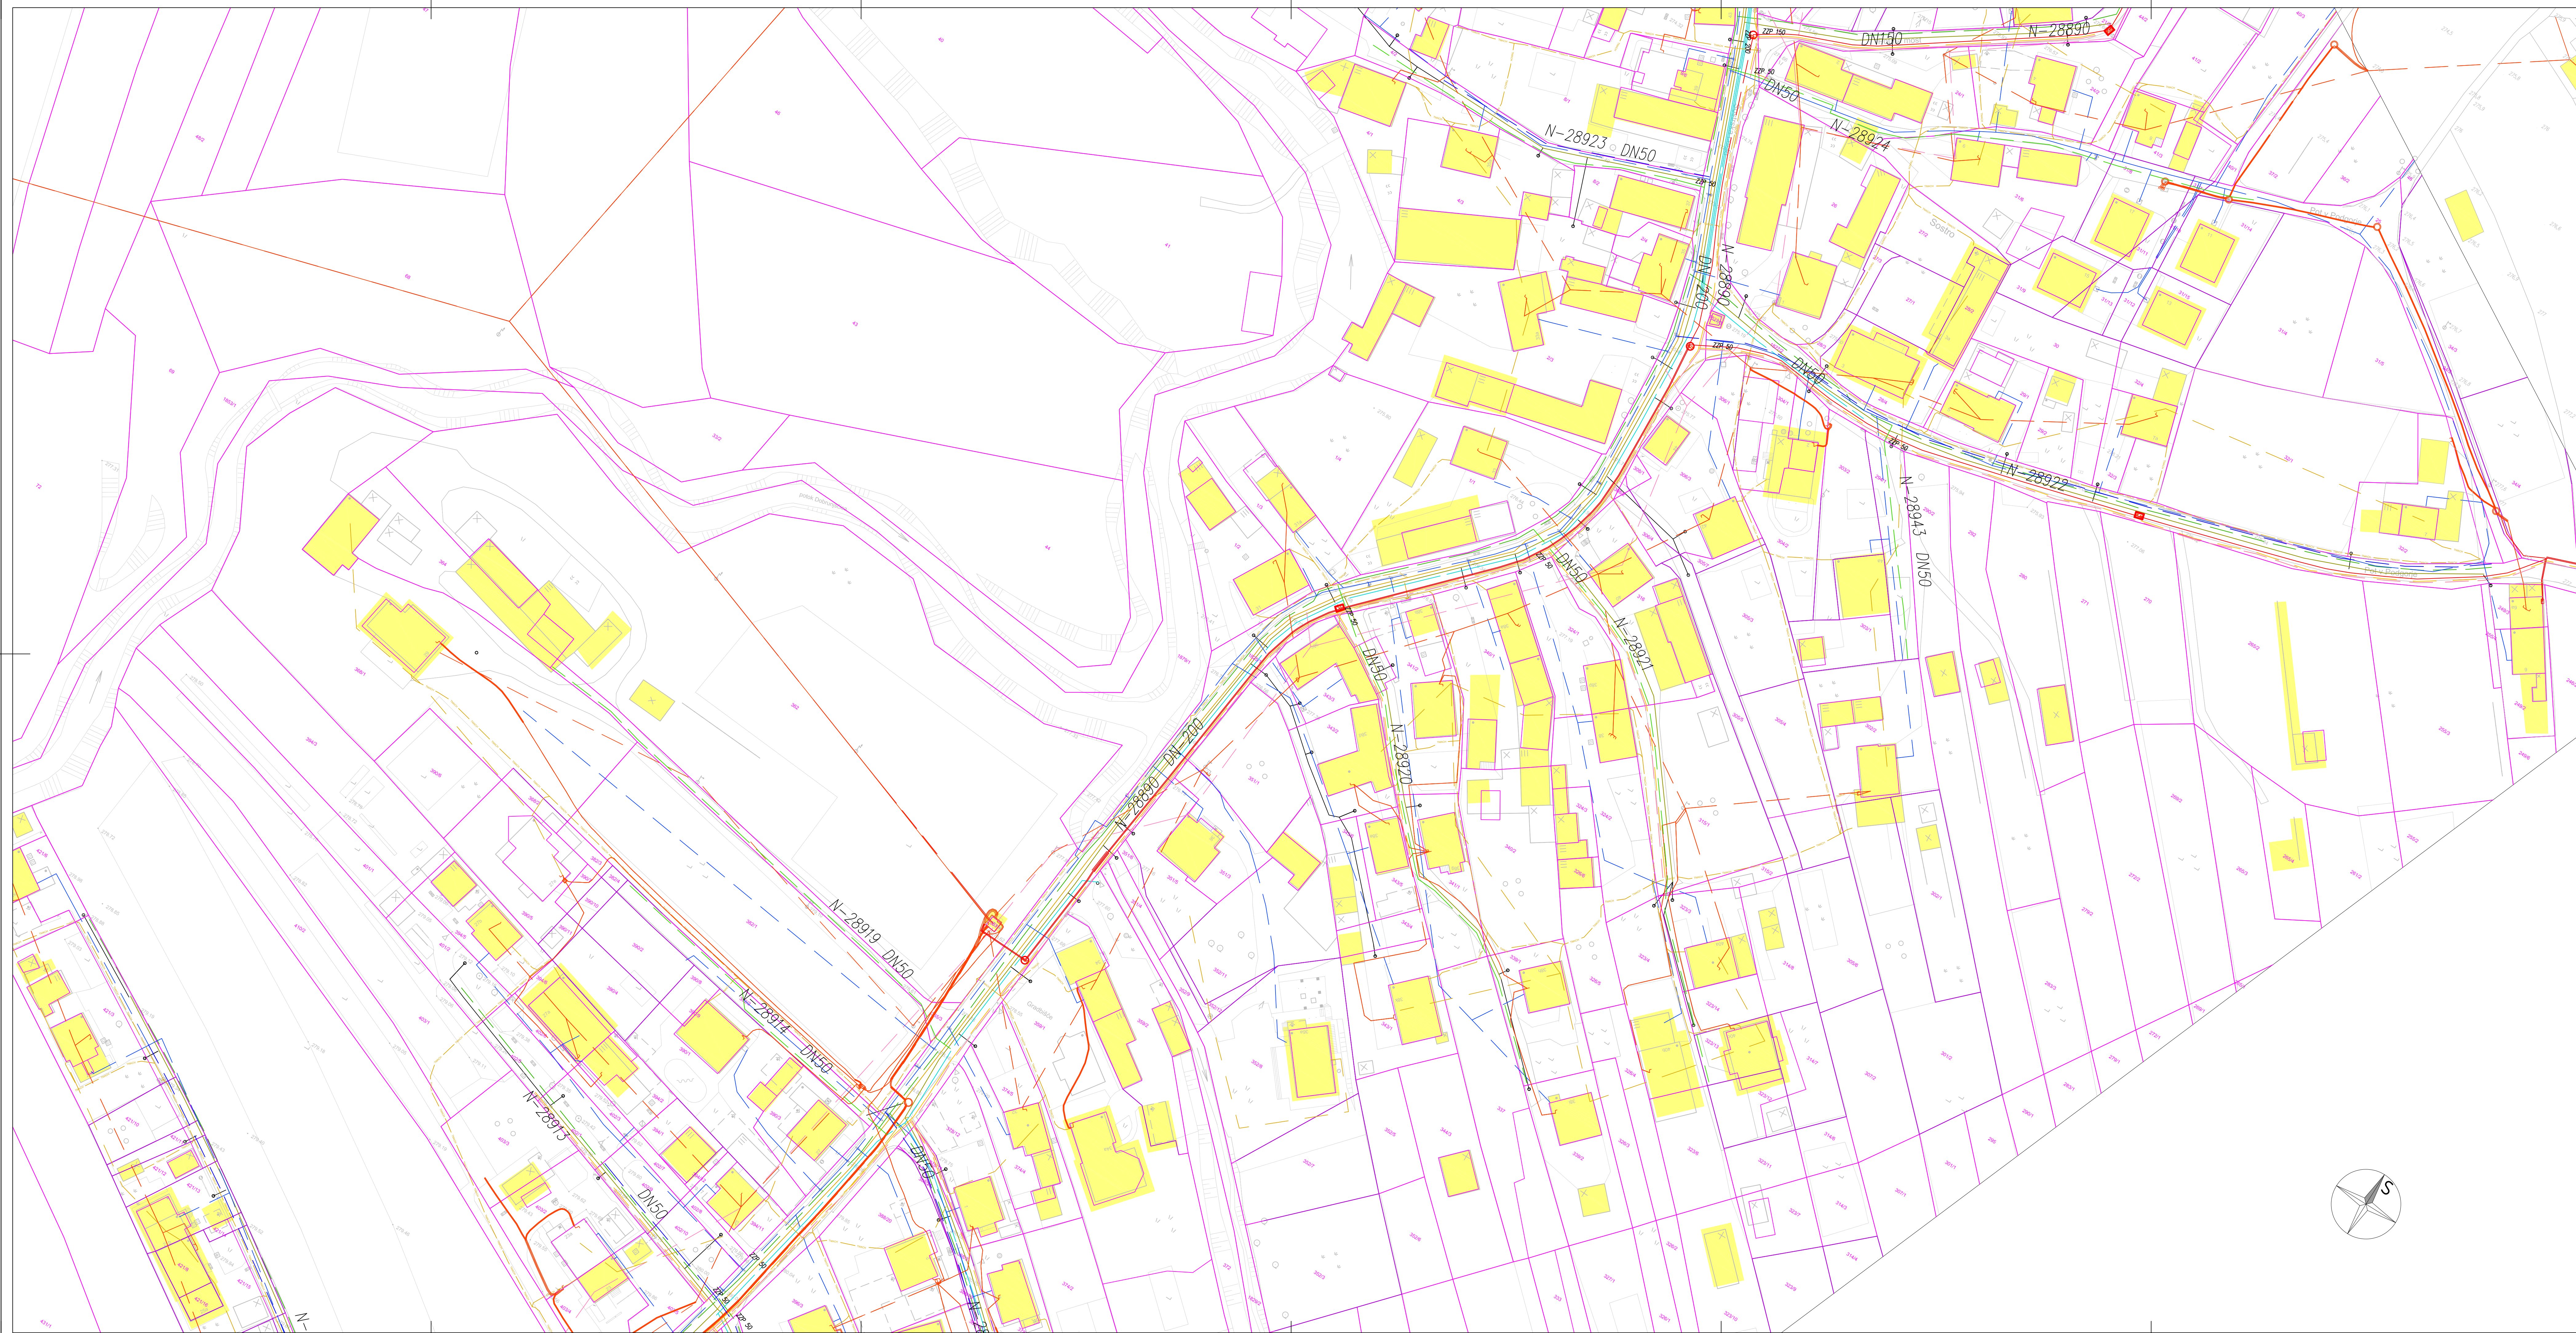

LEGENDA KOMUNALNIH VODOV			
	OBSTOJEĆI	PREDVIDENI	UKINJENI
Kanalizacija			
Kanalizacija – industrijska			
Kanalizacija			
Pločnik			
Vodovod			
Kanalizacija i NN			
Kanalizacija i VN			
Arhivski zaznačeni vod			
Industrijski kanalizacijski vod			
DK vod – P2			
DK vod – TRILAMENI			
Kanalizacija			

Sprememba:	Opis spremembe:	Datum:	Odg. projektant		
			ENERGETIKA LJUBLJANA d.o.o. Verovškova 62 1000 Ljubljana		
Investitor:	ENERGETIKA LJUBLJANA d.o.o., Verovškova 62, 1000 Ljubljana				
Naziv objekta:	GRADNJA PLINOVODNEGA OMREŽJA NA OBMOČJU SOSTRA SEVER – AGL 23.2				
Náčrt:	4 NÁČRT STROJNIŠTVÁ			Místa projekta: DGD	
	Ime in priimek	Ident. št. IZS	Naziv ríde: ZBIRNIK KOMUNALNIH VODOV SITUACIJA 02/03		
Odg. vodja projekta:	G. Redelonghi, d.i.s	S-1054			
Odg. projektant:	G. Redelonghi, d.i.s	S-1054			
Projektant:	G. Redelonghi, d.i.s	S-1054			
Sodelavec:			St. projektar:	N-28890/22056	
Datum izdelave:	maj 2020		St. nadzor:	N-28890/22056/P0	
			Merká:	M 1:500	St. ríde: S-02