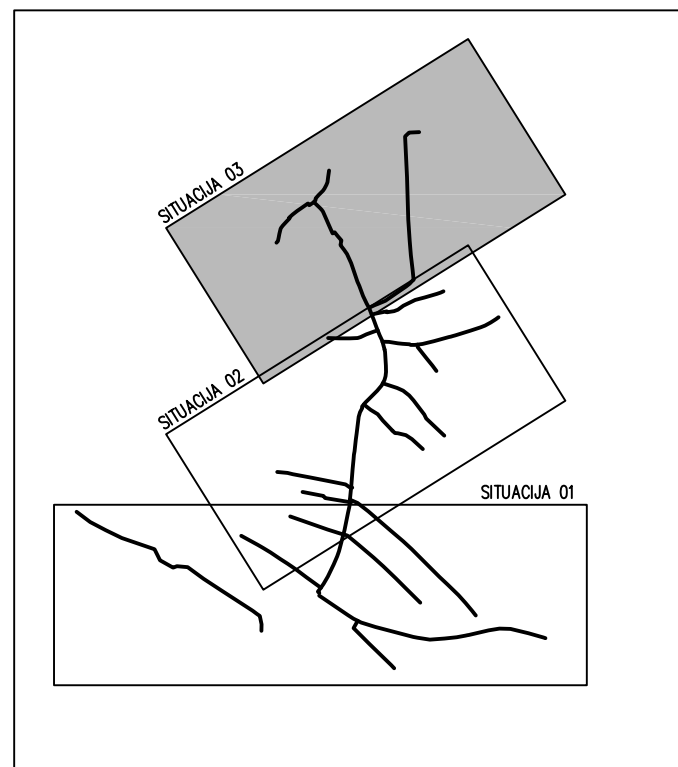
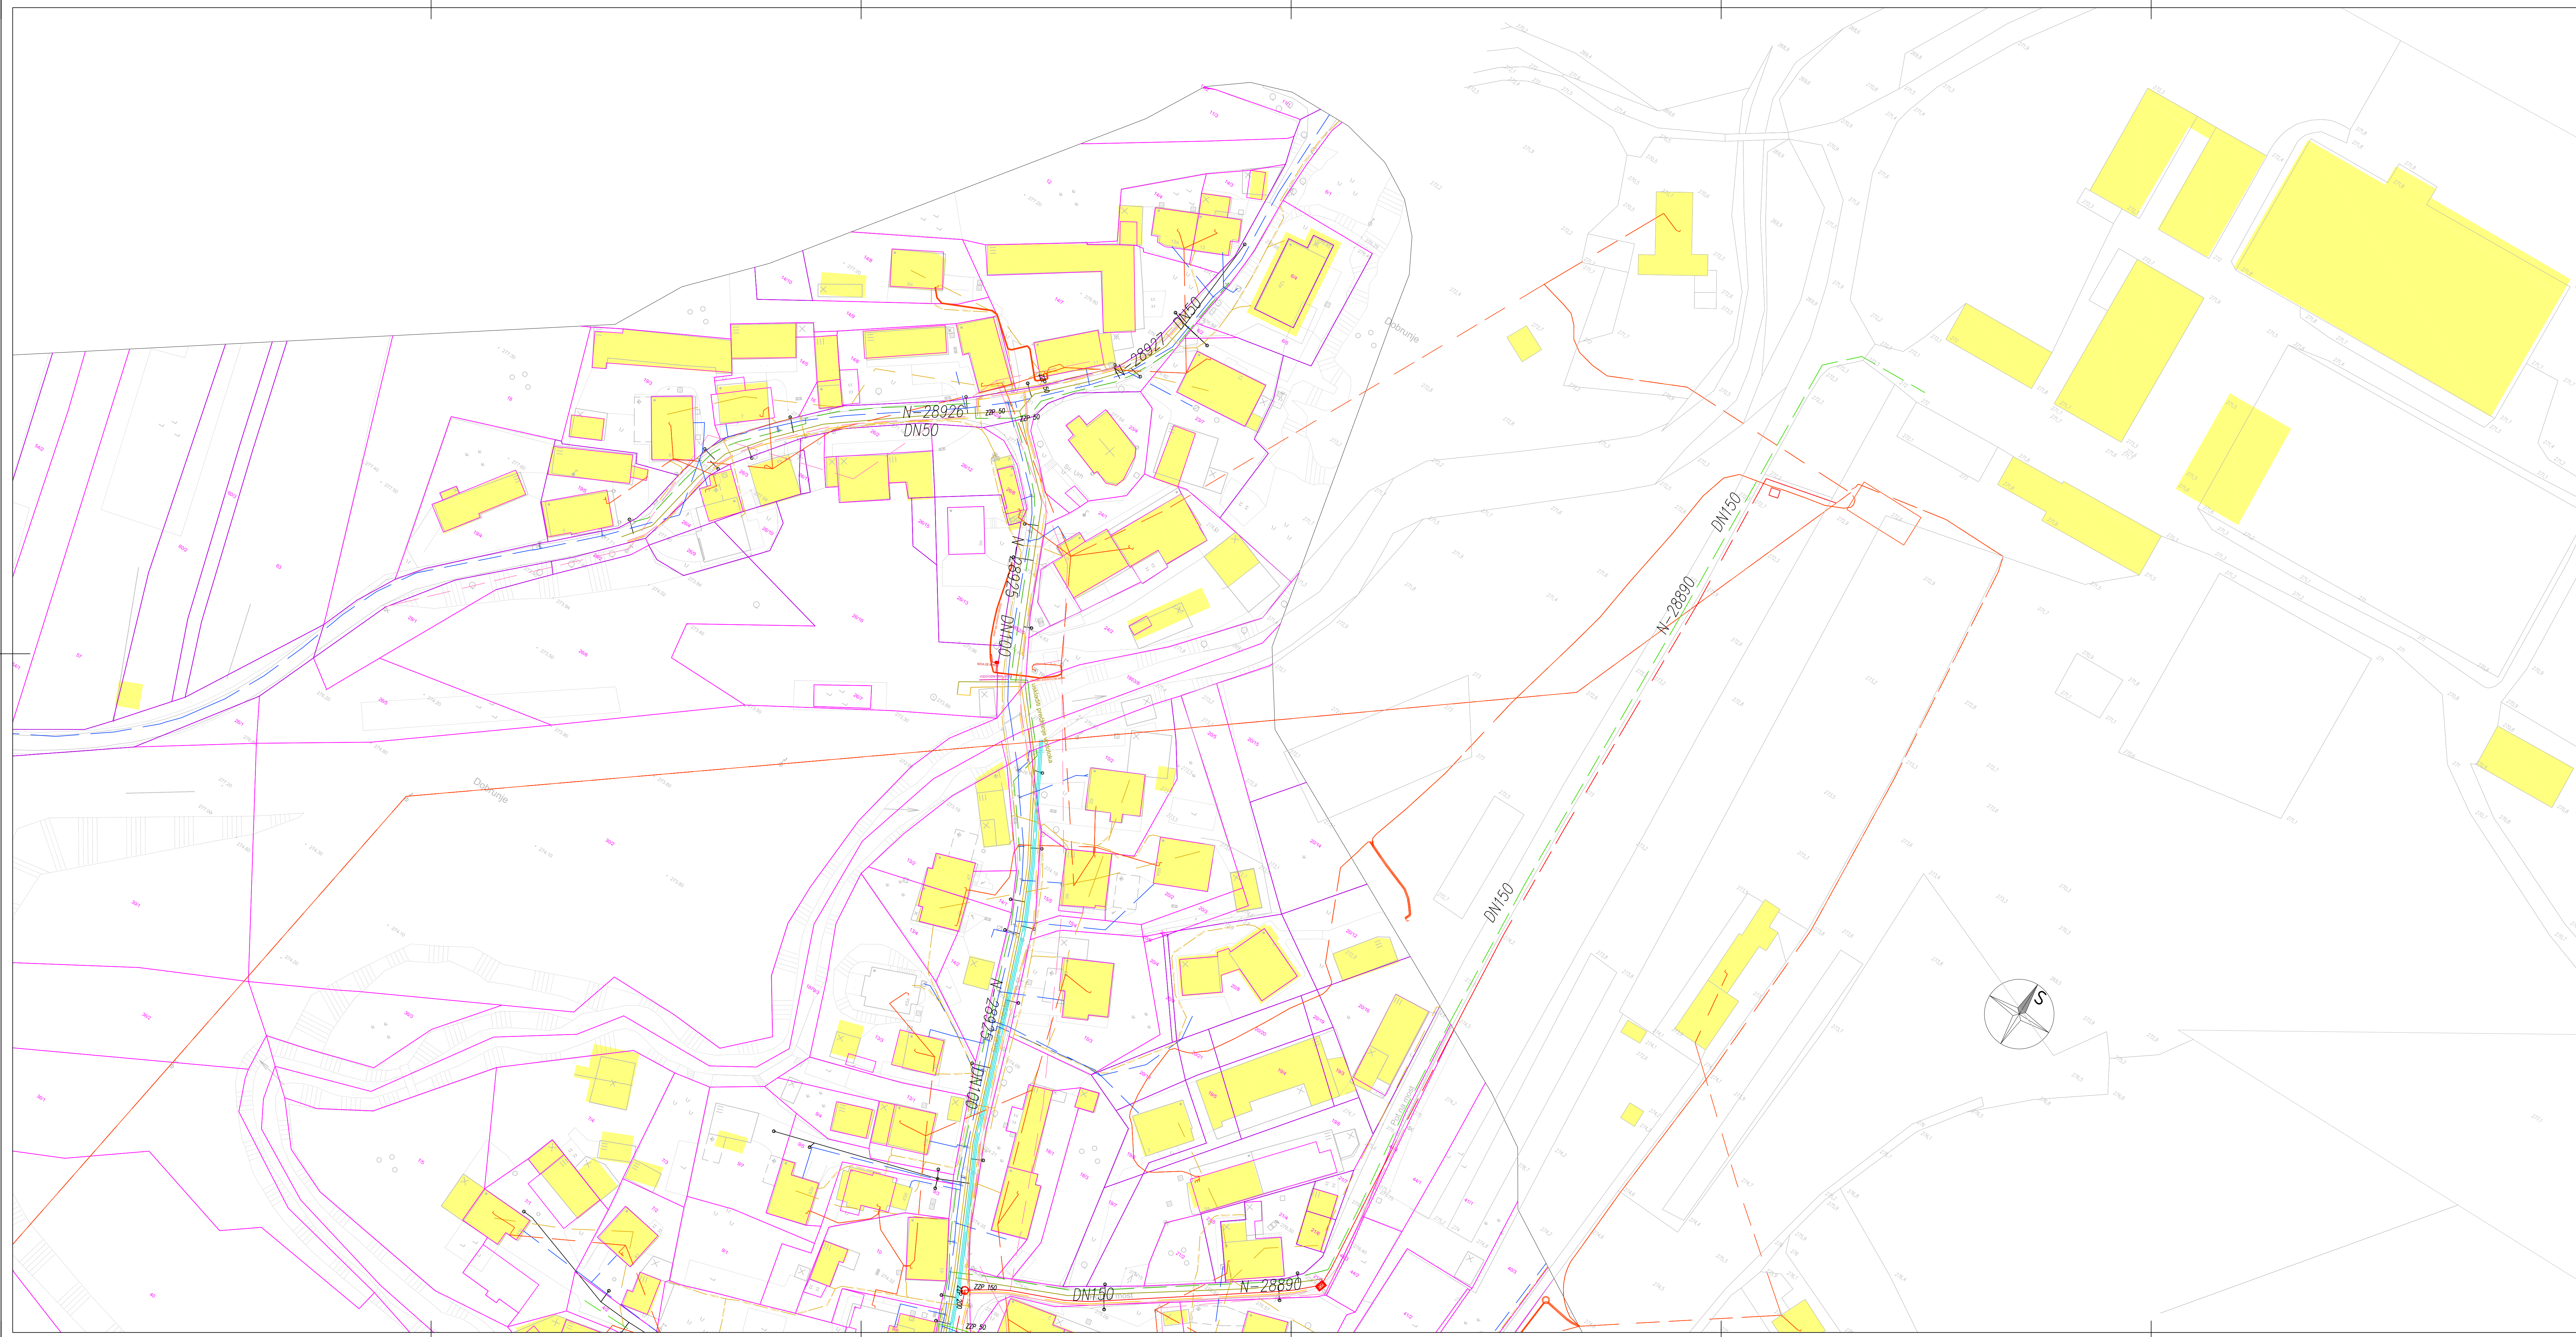


[illegible]

Spremno:	Opiši spremembo:	Datum:	Odg. projektant				
Energetika ljubljana				ENERGETIKA LJUBLJANA d.o.o. Verovškova 62 1000 Ljubljana			
Investitor:	ENERGETIKA LJUBLJANA d.o.o., Verovškova 62, 1000 Ljubljano						
Naziv objekta:	GRADNJA PLINOVODNEGA OMREŽJA NA OBMOČJU SOSTRA SEVER – AGL 23.2						
Náčrt:	4 NÁČRT STROJNIŠTVA						Vrsta projekta: DDO
Ime in priimek		Ident. št. IZS	Naziv risbe: ZBIRNIK KOMUNALNIH VODOV SITUACIJA 03/03				
Odg. vodja projekta:	G. Redelongi, d.i.s.	S-1054					
Odg. projektant:	G. Redelongi, d.i.s.	S-1054					
Projektant:	G. Redelongi, d.i.s.	S-1054					
Sodelavec:			Št. projekta:	N-28890/22056			
Datum izdelave:	maj 2020		Št. nadzora:	N-28890/22056/P0			
			Merilo:	M: 1:500			Št. riše: S-03