



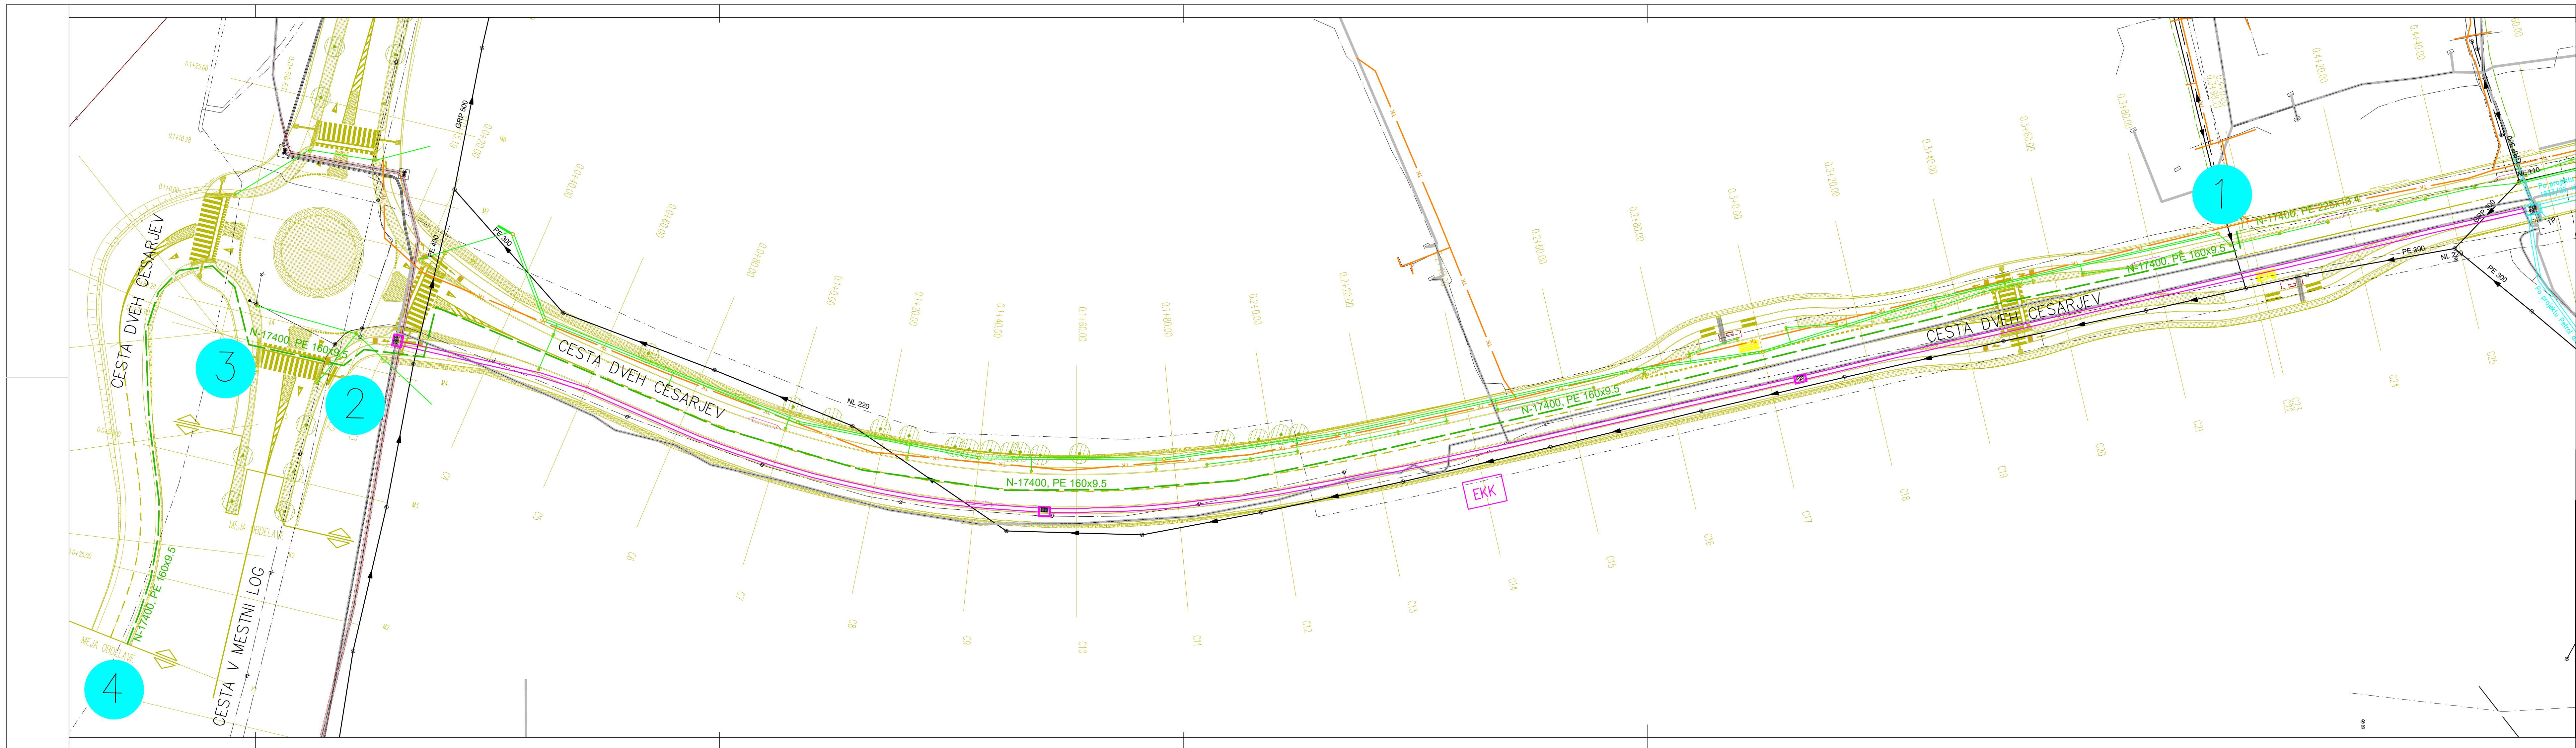

LEGENDA

KOMUNALNI VODI			
	OBSTOJEČI	PREDVIDENI	PREDVIDENI v drugi proj. dokum.
KANAL			
Kom. odpadna voda			
Podavinska voda			
VODOVOD			
PLINOVOD			
TK VODI			
Telekom			
Telemach	TLM		
T-2	T2		
Javna razsvetljava			
NN zemeljski kabl			
SN zemeljski kabl			
Kabelska kanalizacija			

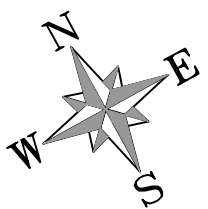

Sprememba:		Opis spremembe:		Datum:	Odg. projektant
 energetika ljubljana				ENERGETIKA LJUBLJANA, d.o.o. Verovškova 62, 1000 Ljubljana	
Investitor:		ENERGETIKA LJUBLJANA, d.o.o., Verovškova 62, Ljubljana			
Naziv objekta:		GRADNJA PLINOVODNEGA OMREŽJA, SIBIRIJA 1.DEL - AGL 14.1			
Načrt:		NAČRT PLINOVODNEGA OMREŽJA			Vrsta projekta: DGD
Ime in priimek		Ident. št. IZS		SITUACIJA - PLIN	
Odg. vodja projekta T. VRHOVC, d.i.s.		S-1516			
Odg. projektant: T. VRHOVC, d.i.s.		S-1516			
Projektant: T. VRHOVC, d.i.s.		S-1516		Št. projekta:	N-17400/22050
Sodelavec:				Št. načrta:	N-17400/22050
Datum izdelave:		april 2020		Merilo:	M 1:500
				Št. risbe:	2.2