


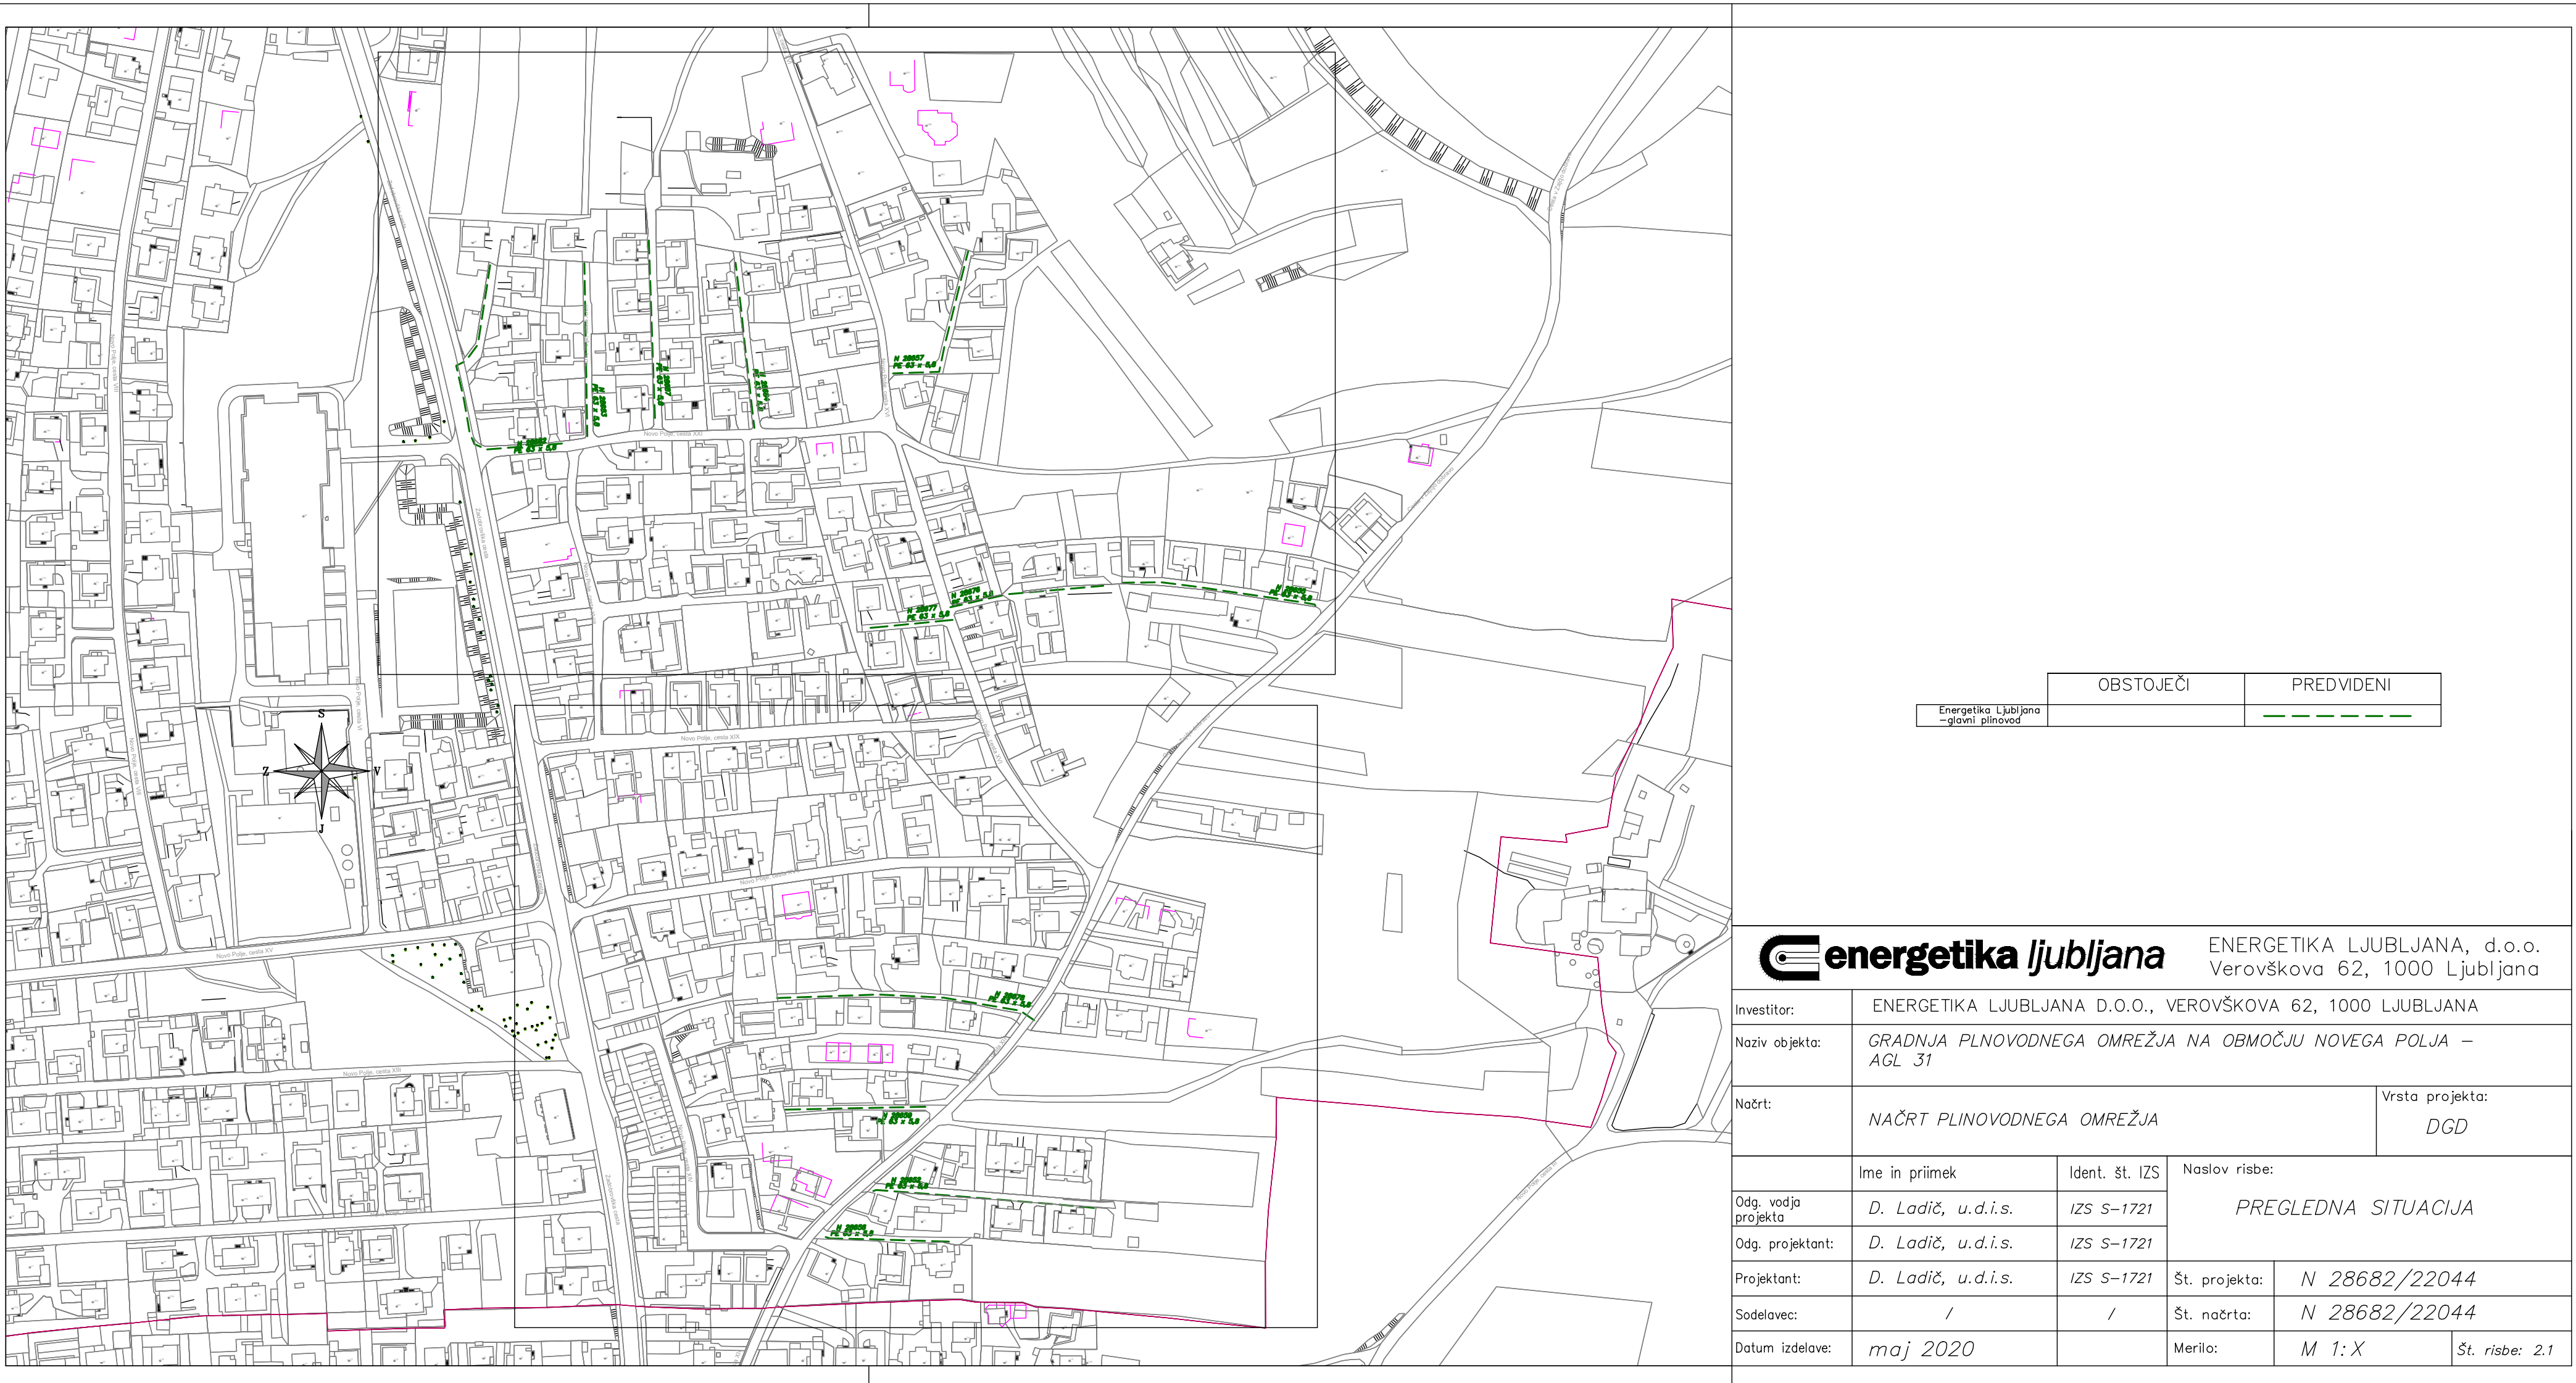

OBSTOJEČI	PREDVIDENI

Energetika Ljubljana

ENERGETIKA LJUBLJANA, d.o.o.
Verovškova 62, 1000 Ljubljana


Investitor: ENERGETIKA LJUBLJANA D.O.O., VEROVŠKOVA 62, 1000 LJUBLJANA


Naziv objekta: GRADNJA PLINOVODNEGA OMREŽJA NA OBMOČJU NOVEGA POLJA –
AGL 31

Naziv: NAČRT PLINOVODNEGA OMREŽJA

Warta projekta:
DGD

Ime in priimek	Ident. št. IZS	Naslov risbe:
Odg. vodja projekta: D. Ladič, u.d.i.s.	IZS S-1721	PREGLEDNA SITUACIJA
Odg. projektant: D. Ladič, u.d.i.s.	IZS S-1721	
Projektant: D. Ladič, u.d.i.s.	IZS S-1721	Št. projekta: N 28682/22044
Sodelavec: /	/	Št. nabrta: N 28682/22044
Datum izdelave: maj 2020		Merilo: M 1:X Št. risbe: 2.1

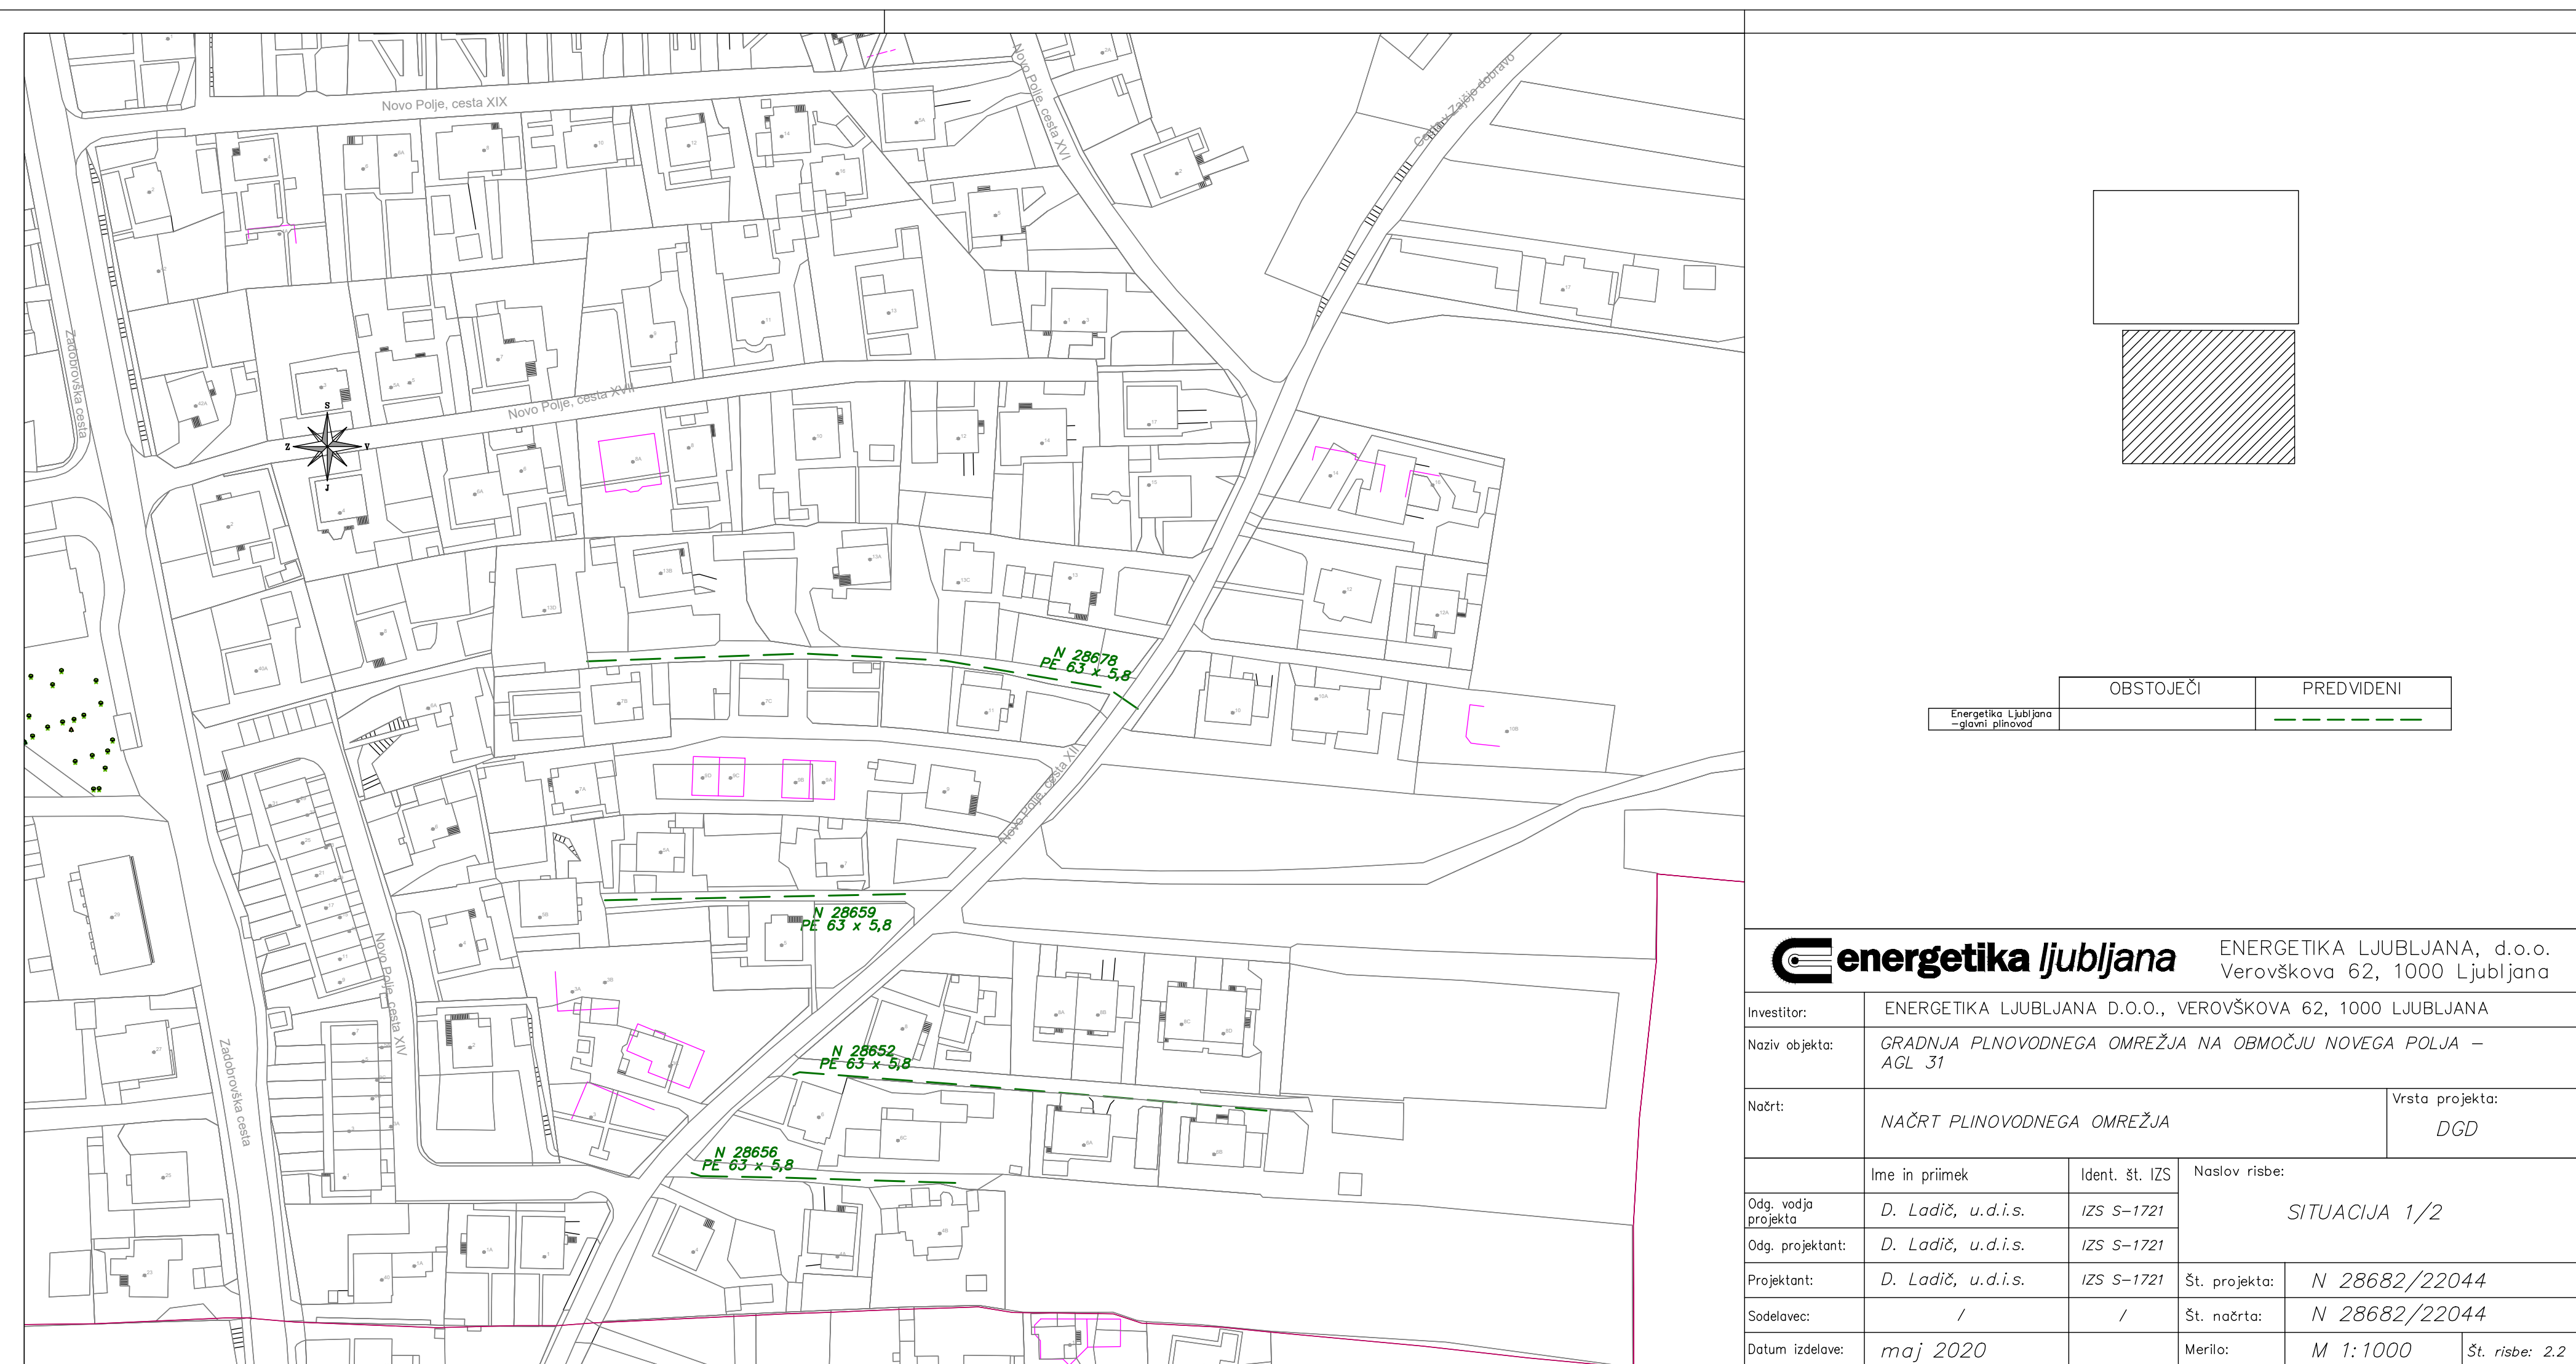

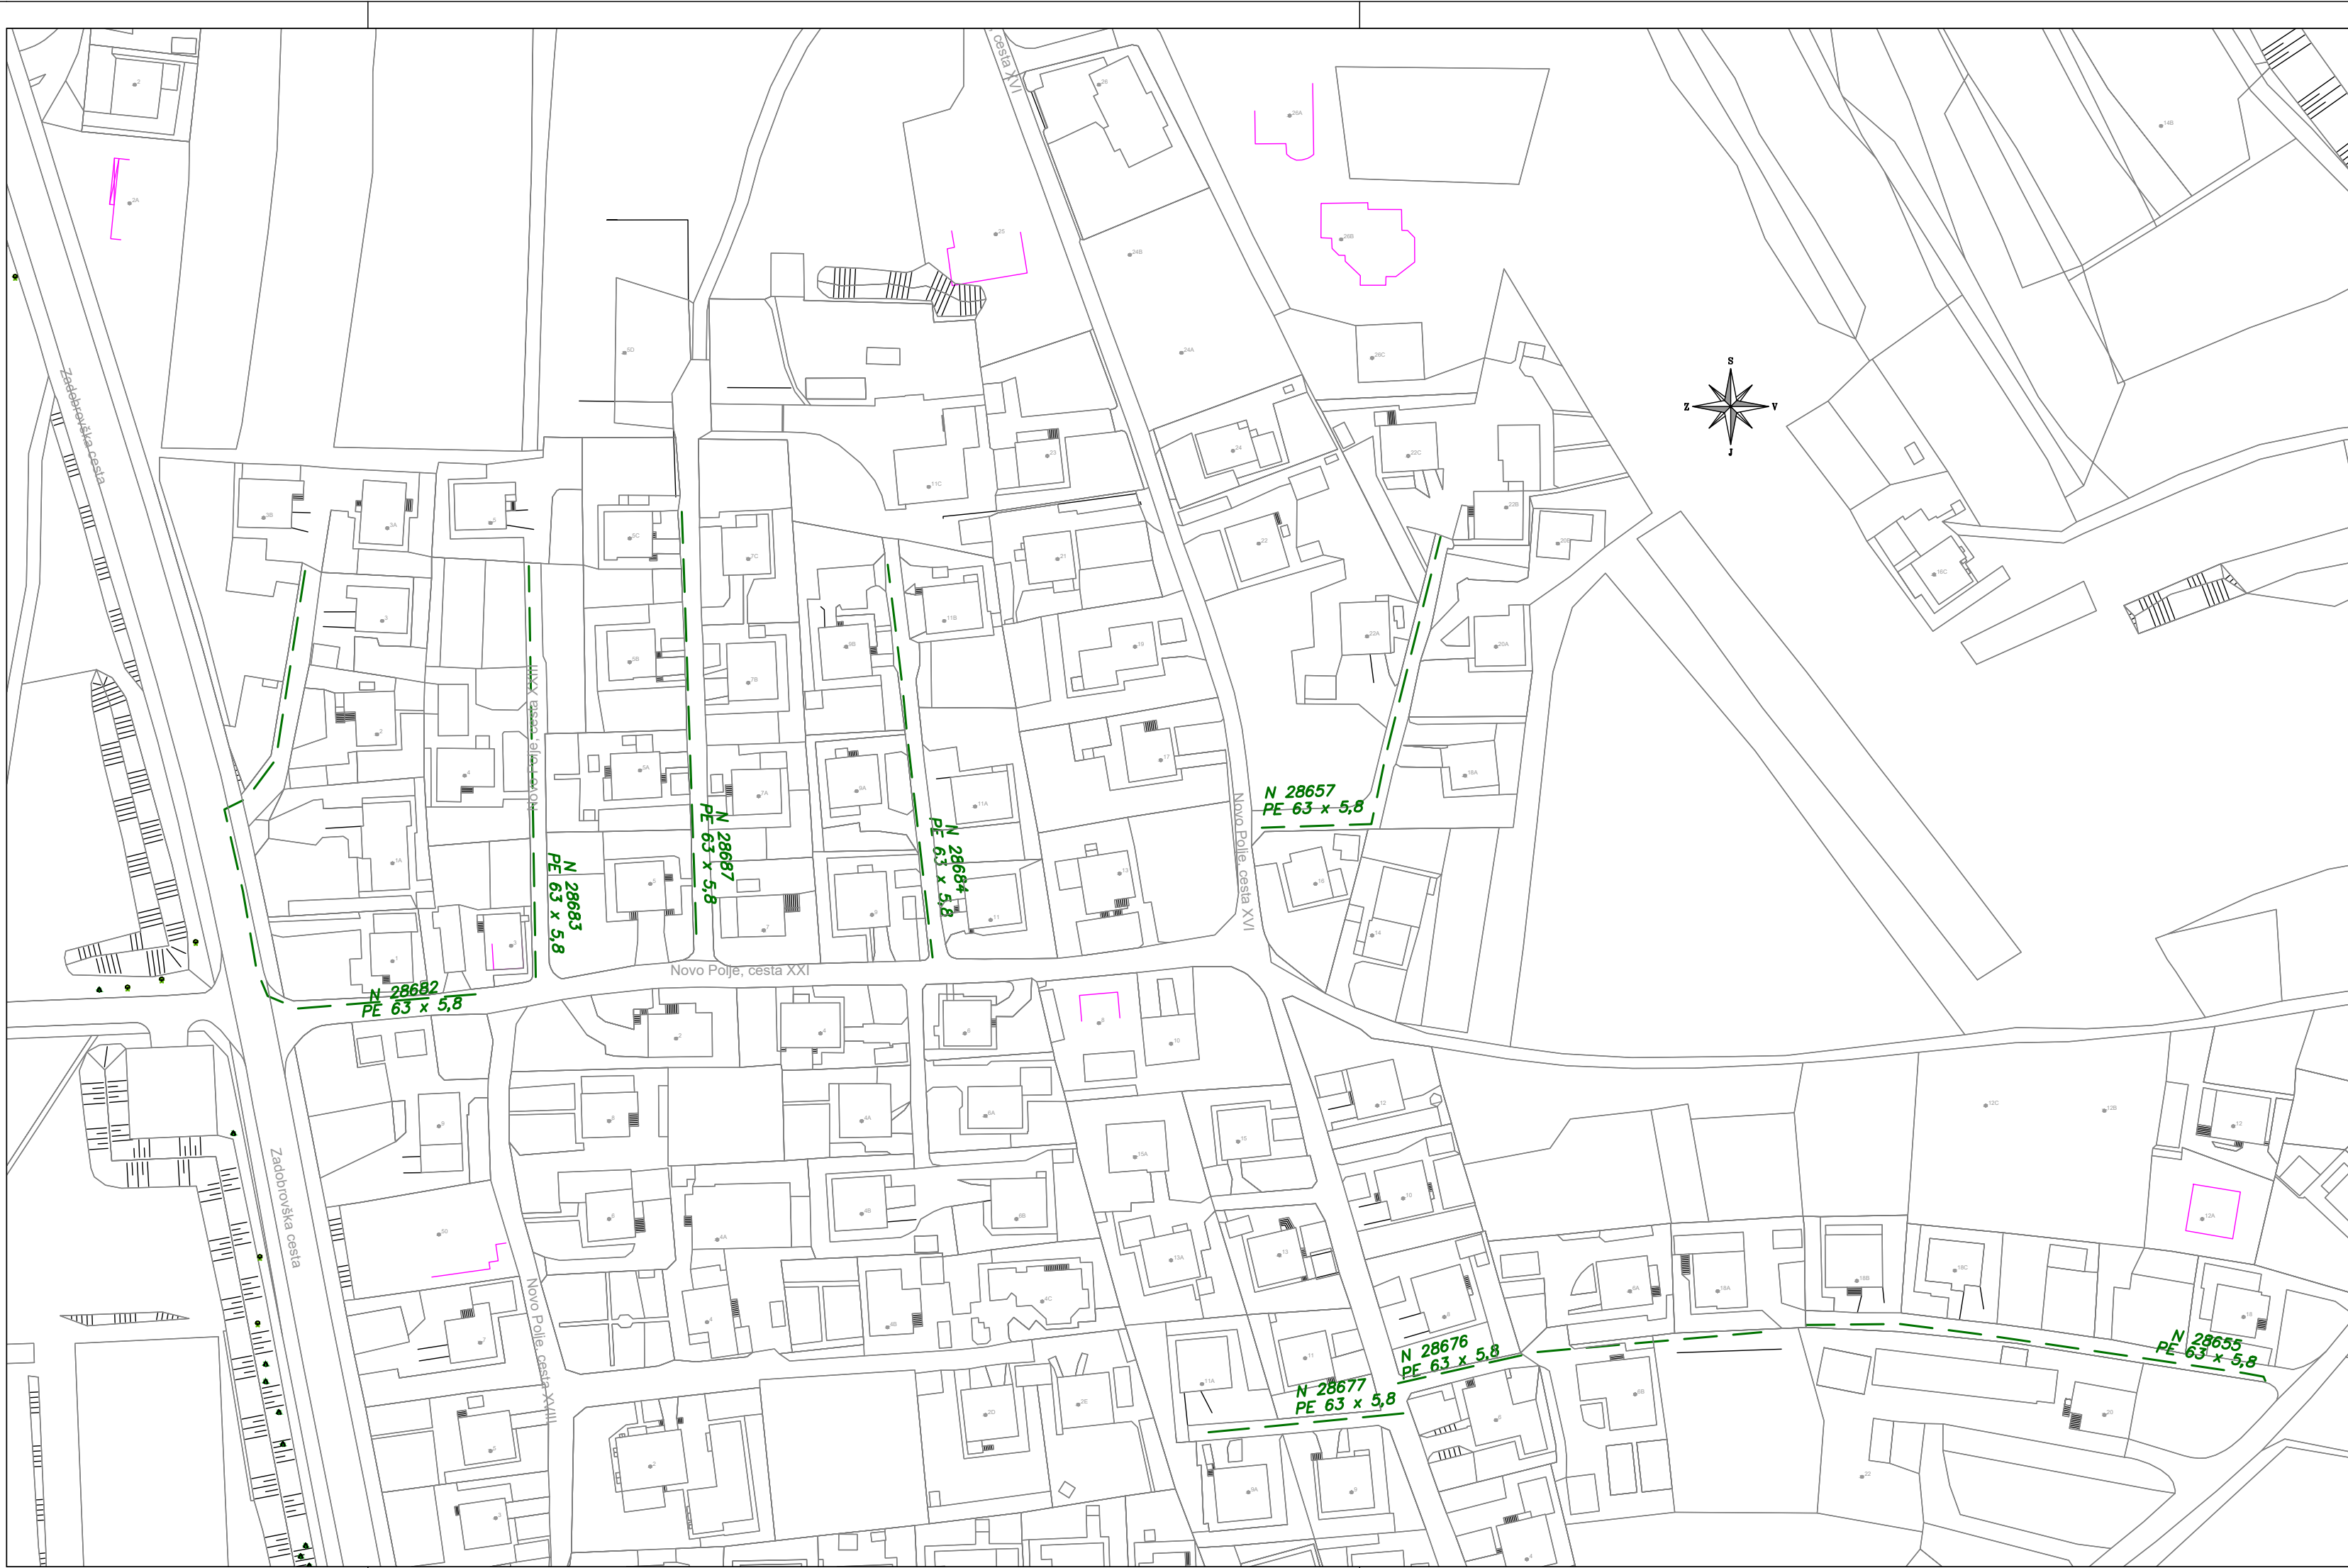

ENERGETIKA LJUBLJANA, d.o.o.
Verovškova 62, 1000 Ljubljana

Investitor:			ENERGETIKA LJUBLJANA D.O.O., VEROVŠKOVA 62, 1000 LJUBLJANA		
Naslov objekta:			GRADNJA PLINOVODNEGA OMREŽJA NA OBMOČJU NOVEGA POLJA – AGL 31		
Naziv:			NAČRT PLINOVODNEGA OMREŽJA		Vrsta projekta: DGD
Ime in priimek		Ident. št. IZS	Naslov risbe:		
Odg. vodja projekta D. Ladič, u.d.i.s.		IZS S-1721	SITUACIJA 2/2		
Odg. projektant: D. Ladič, u.d.i.s.		IZS S-1721			
Projektant: D. Ladič, u.d.i.s.		IZS S-1721	Št. projekta:		N 28682/22044
Sodelavec: /		/	Št. nabora:		N 28682/22044
Datum izdelave: maj 2020			Merilo:		M 1:1000 Št. risbe: 2.3