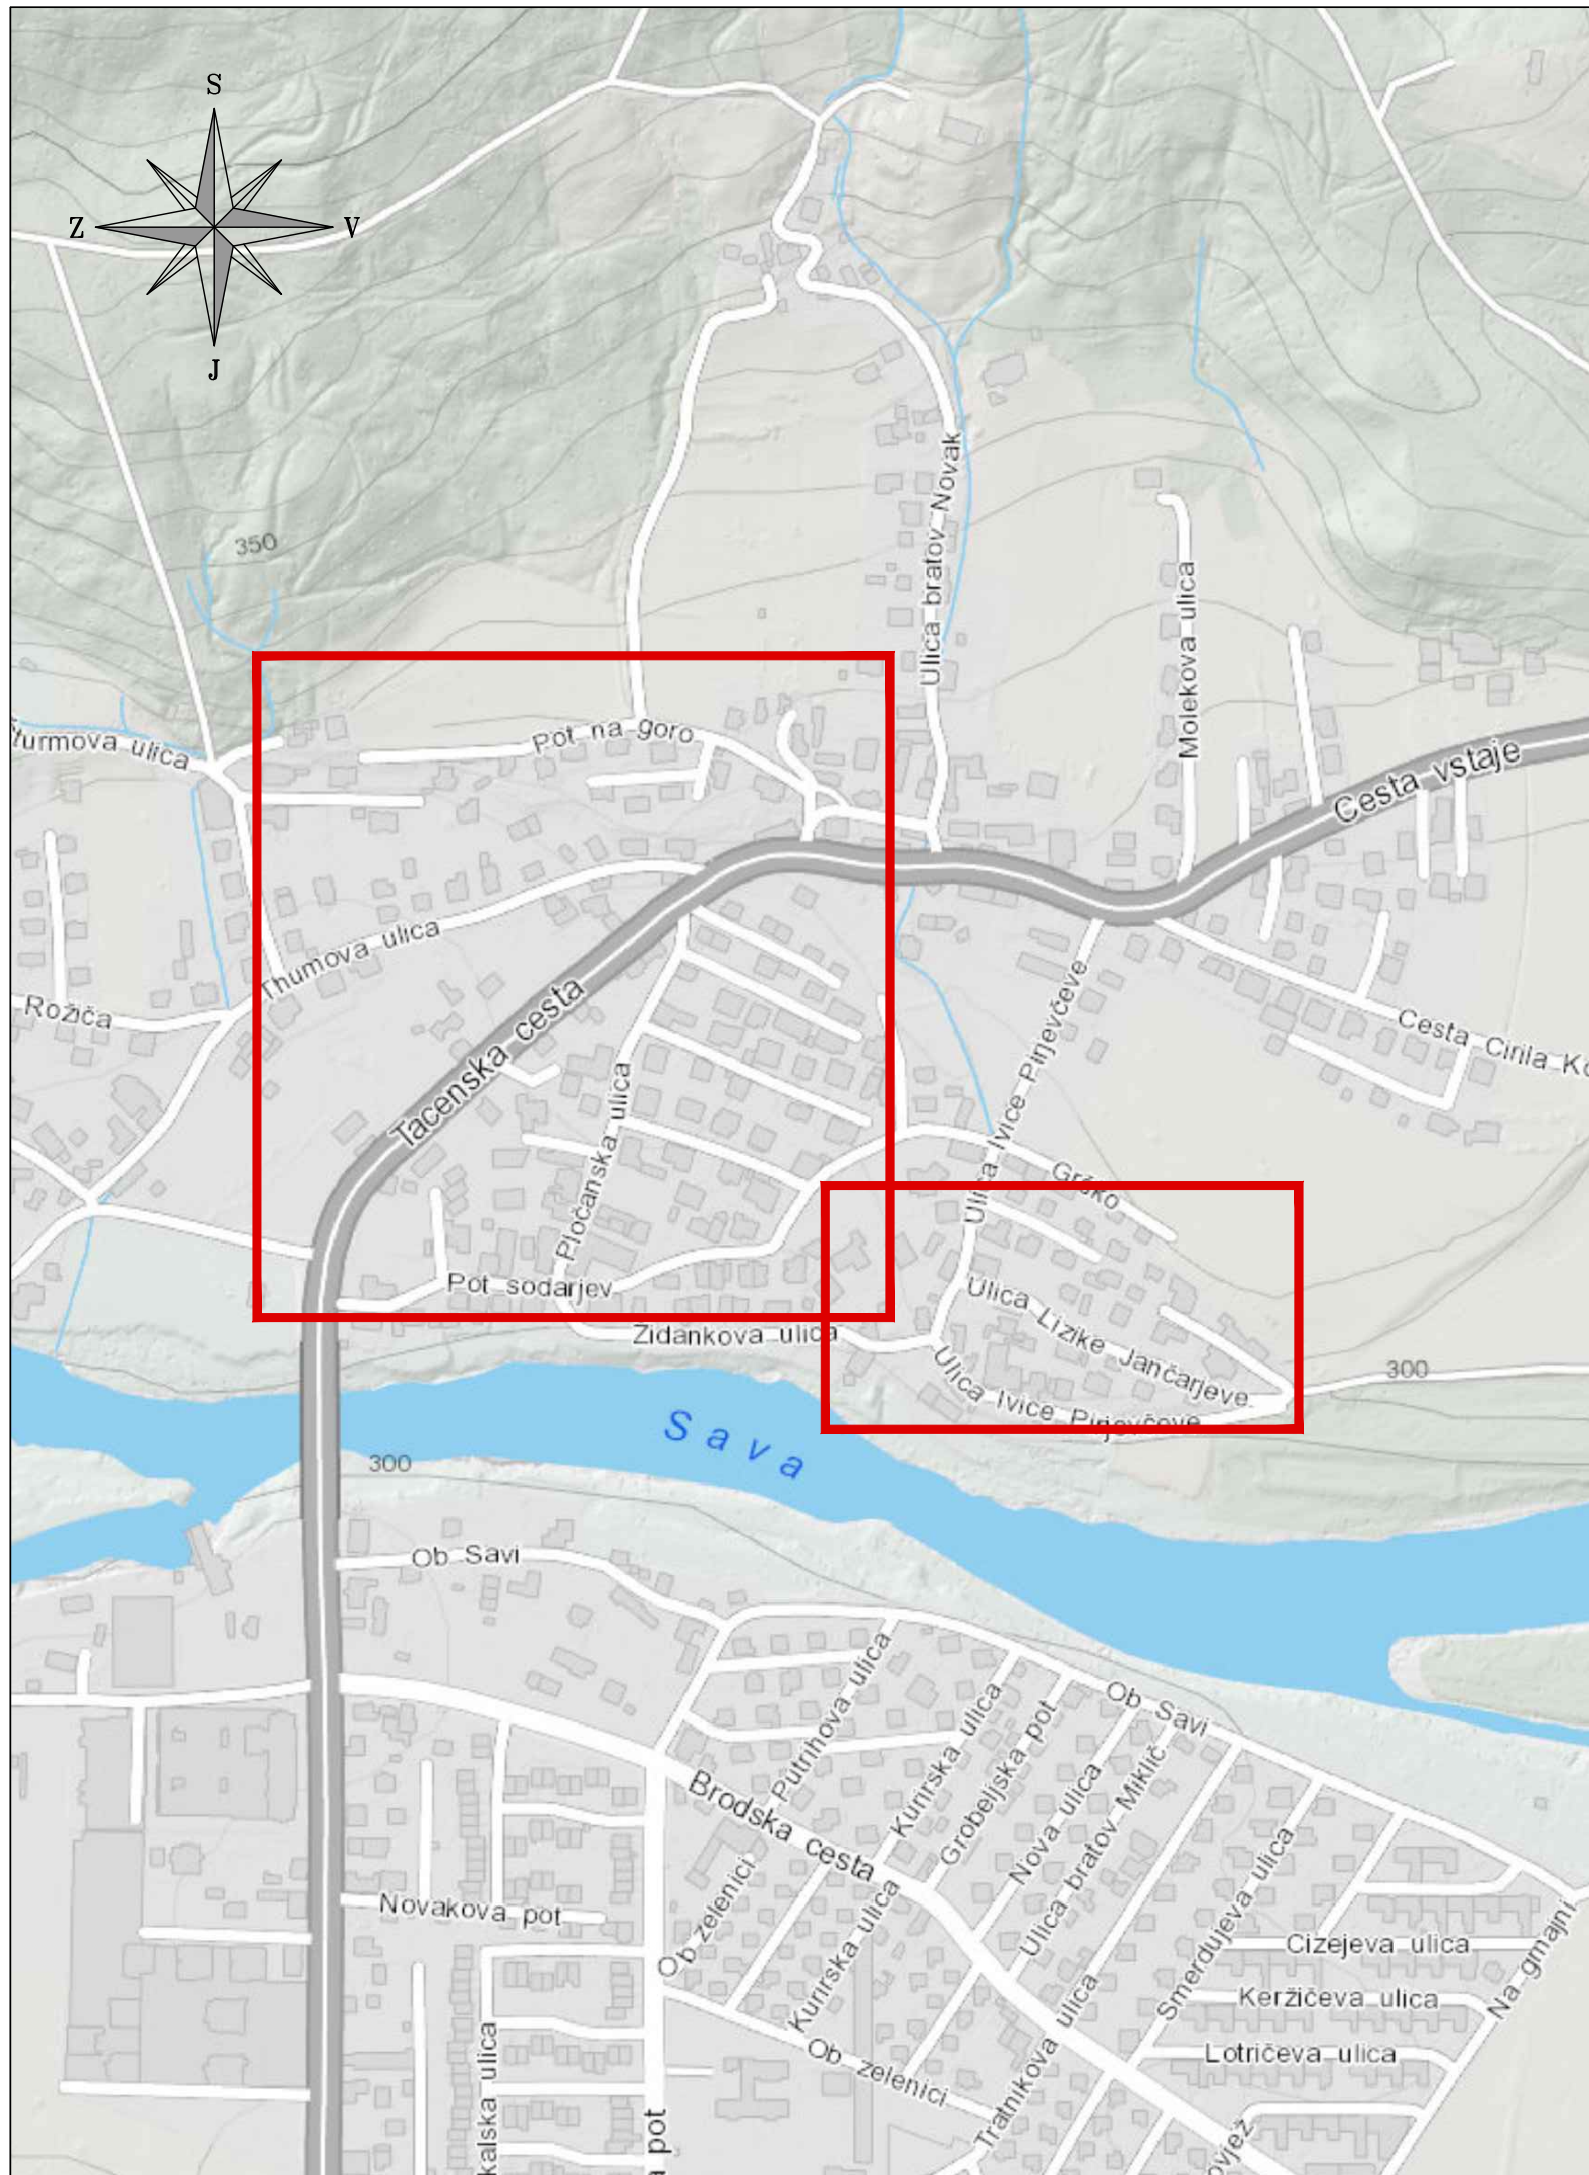


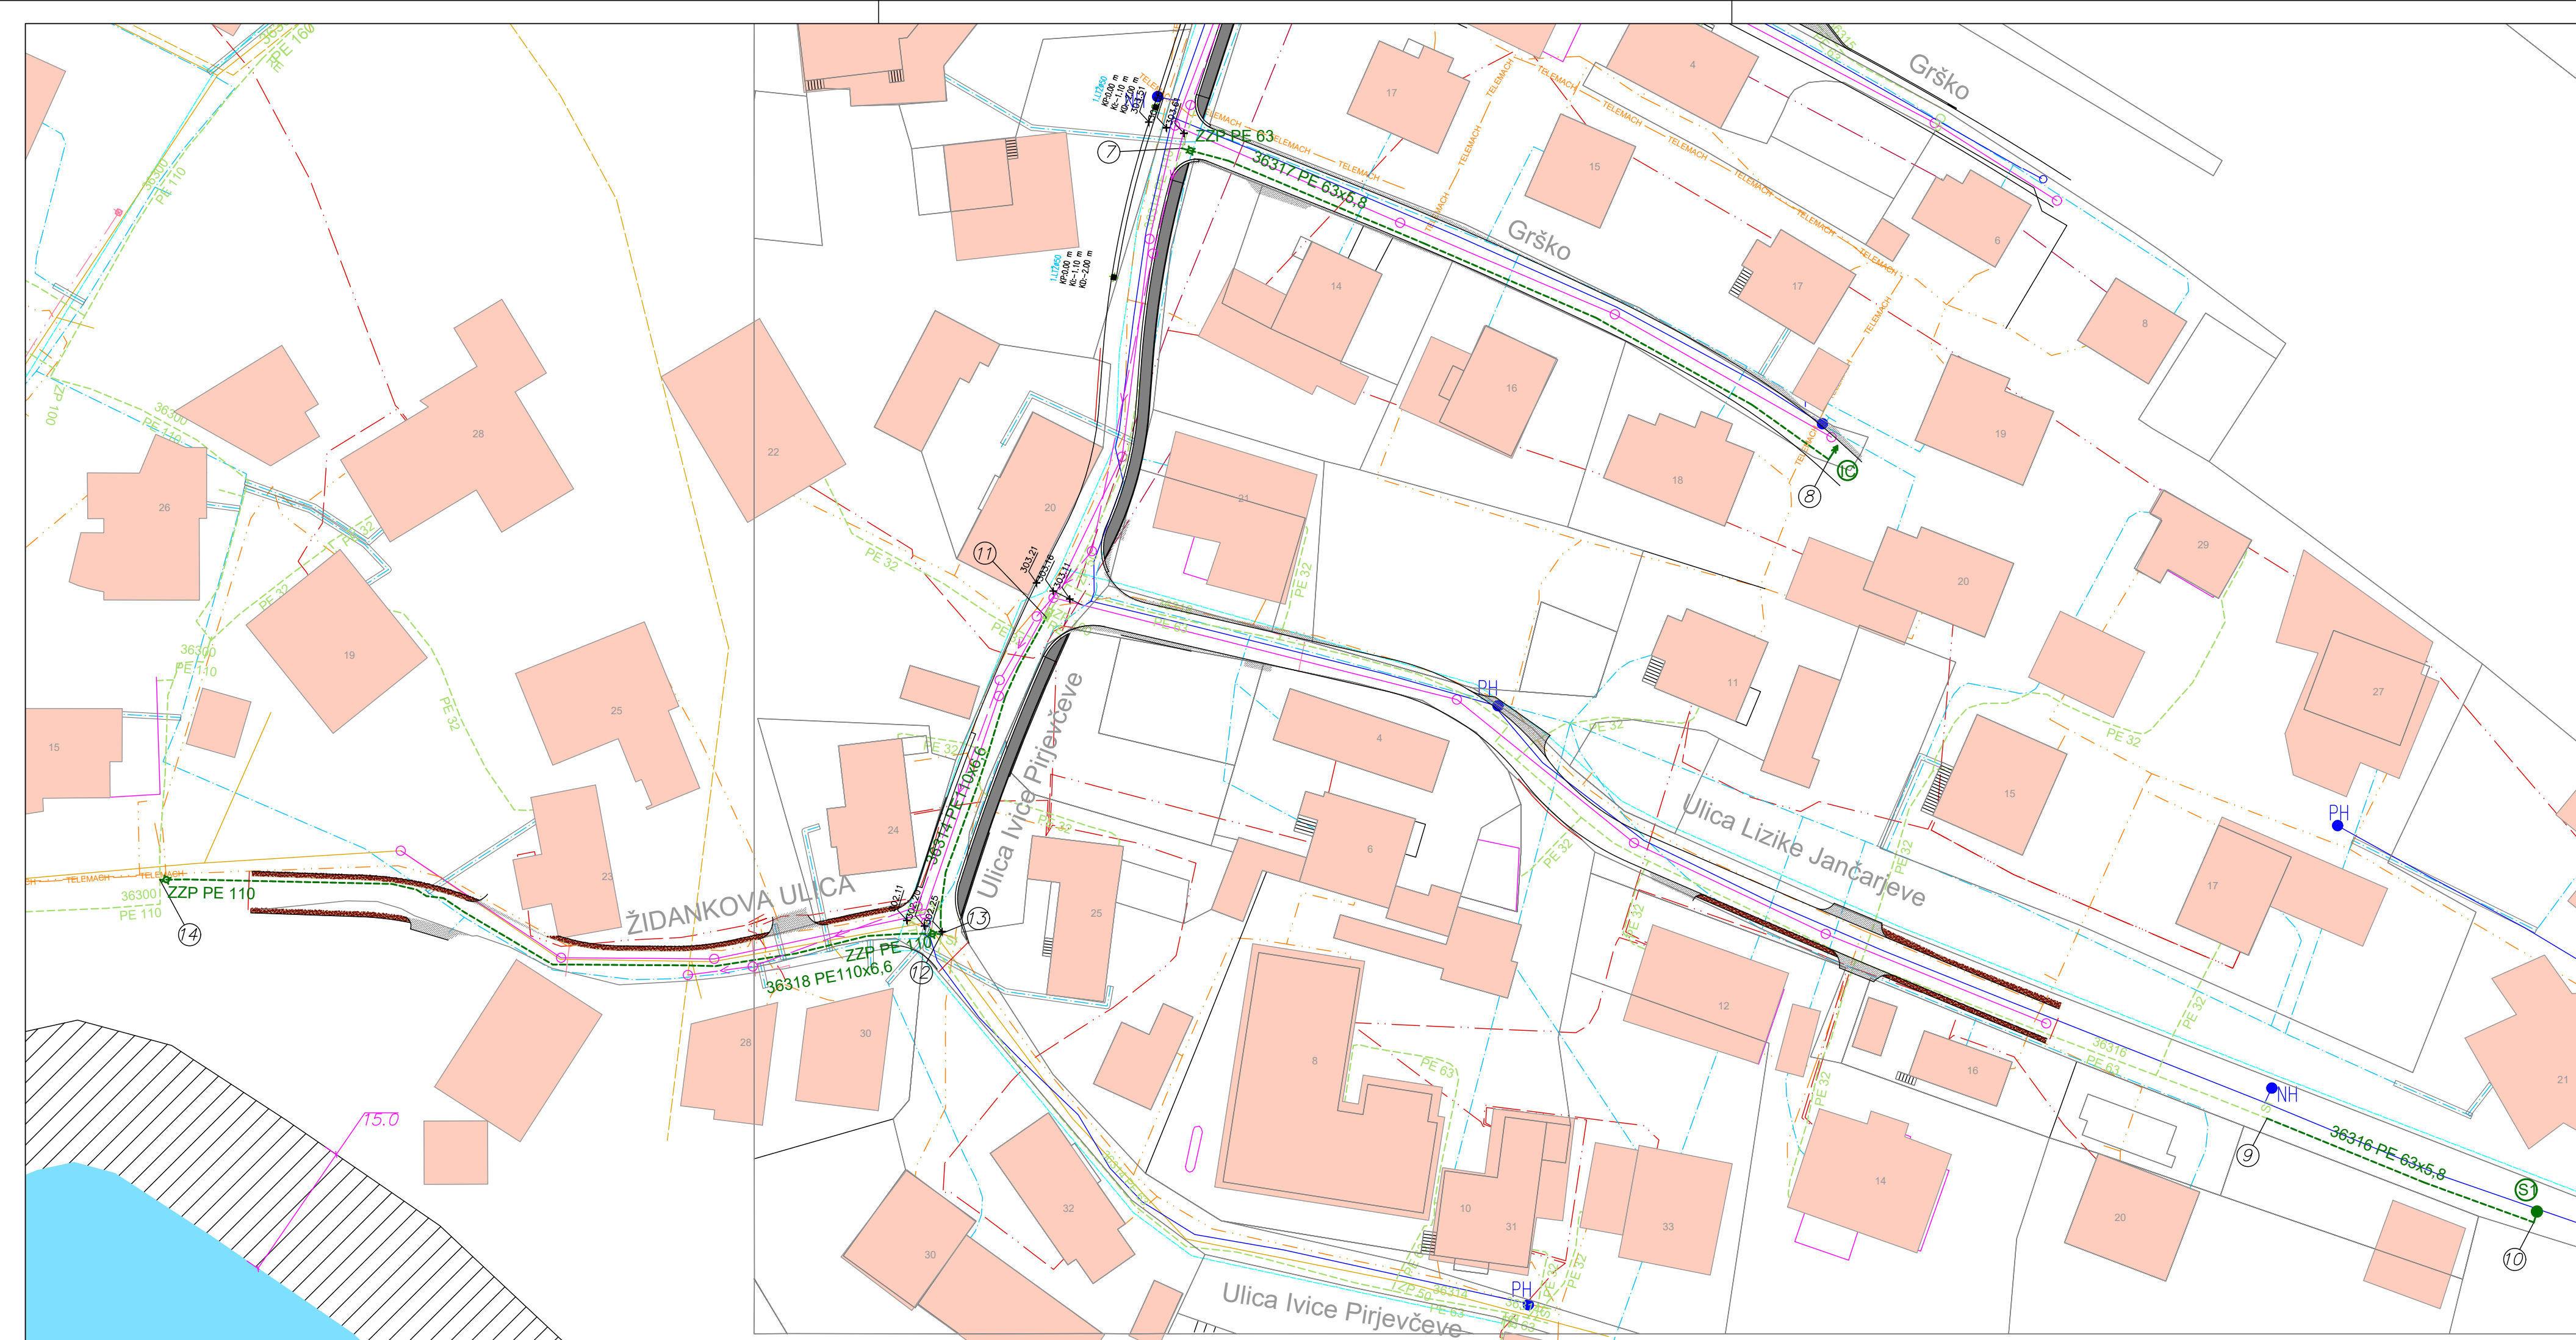


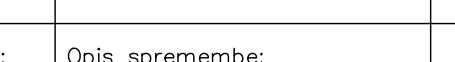
PREDMET PROJEKTA



ENERGETIKA LJUBLJANA, d.o.o.
Verovškova 62, 1000 Ljubljana

Investitor:	ENERGETIKA LJUBLJANA D.O.O., VEROVŠKOVA 62, 1000 LJUBLJANA			
Naziv objekta:	GRADNJA PLINOVODNEGA OMREŽJA NA OBMOČJU TACNA JUG – AGL 20.1			
Načrt:	NAČRT PLINOVODNEGA OMREŽJA			Vrsta projekta: DGD
	Ime in priimek	Ident. št. IZS	Naslov risbe: PREGLEDNA SITUACIJA	
Odg. vodja projekta	D. Ladič, u.d.i.s.	IZS S-1721		
Odg. projektant:	D. Ladič, u.d.i.s.	IZS S-1721		
Projektant:	D. Ladič, u.d.i.s.	IZS S-1721	Št. projekta:	S 1890/22041
Sodelavec:	/	/	Št. načrta:	S 1890/22041
Datum izdelave:	marec 2020		Merilo:	M 1:X
				Št. risbe: 2.1

[illegible]

		Datum: _____	
Sprememba: Opis spremembe: _____		Opis projekta: _____	
Naziv: ENERGETIKA LJUBLJANA D.O.O., VERODOLŽNO ŠTEVILNO 002, 1000 LJUBLJANA			
Opis objekta: GRADNJA PLOVNIŠKEGA OMEJEJA NA OBMOČJU TACNA A4, AG. 20.1			
Nositel: NADŠT PLOVNIŠKEGA OMEJEJA		Vrsta projekta: DGD	
Ime in priimek: _____		Naziv ribar: _____	
O. izdaje, u.d.i.e.: _____		SITUACIJA 2/2	
O. izdaje, u.d.i.e.: _____		S. projekta: S 1890/22041	
O. izdaje, u.d.i.e.: _____		S. notranje: S 1890/22041	
Sodelavec: /		Merilo: M 1:500	
Datum izdaje: marec 2020		Str. 2 od 3	