


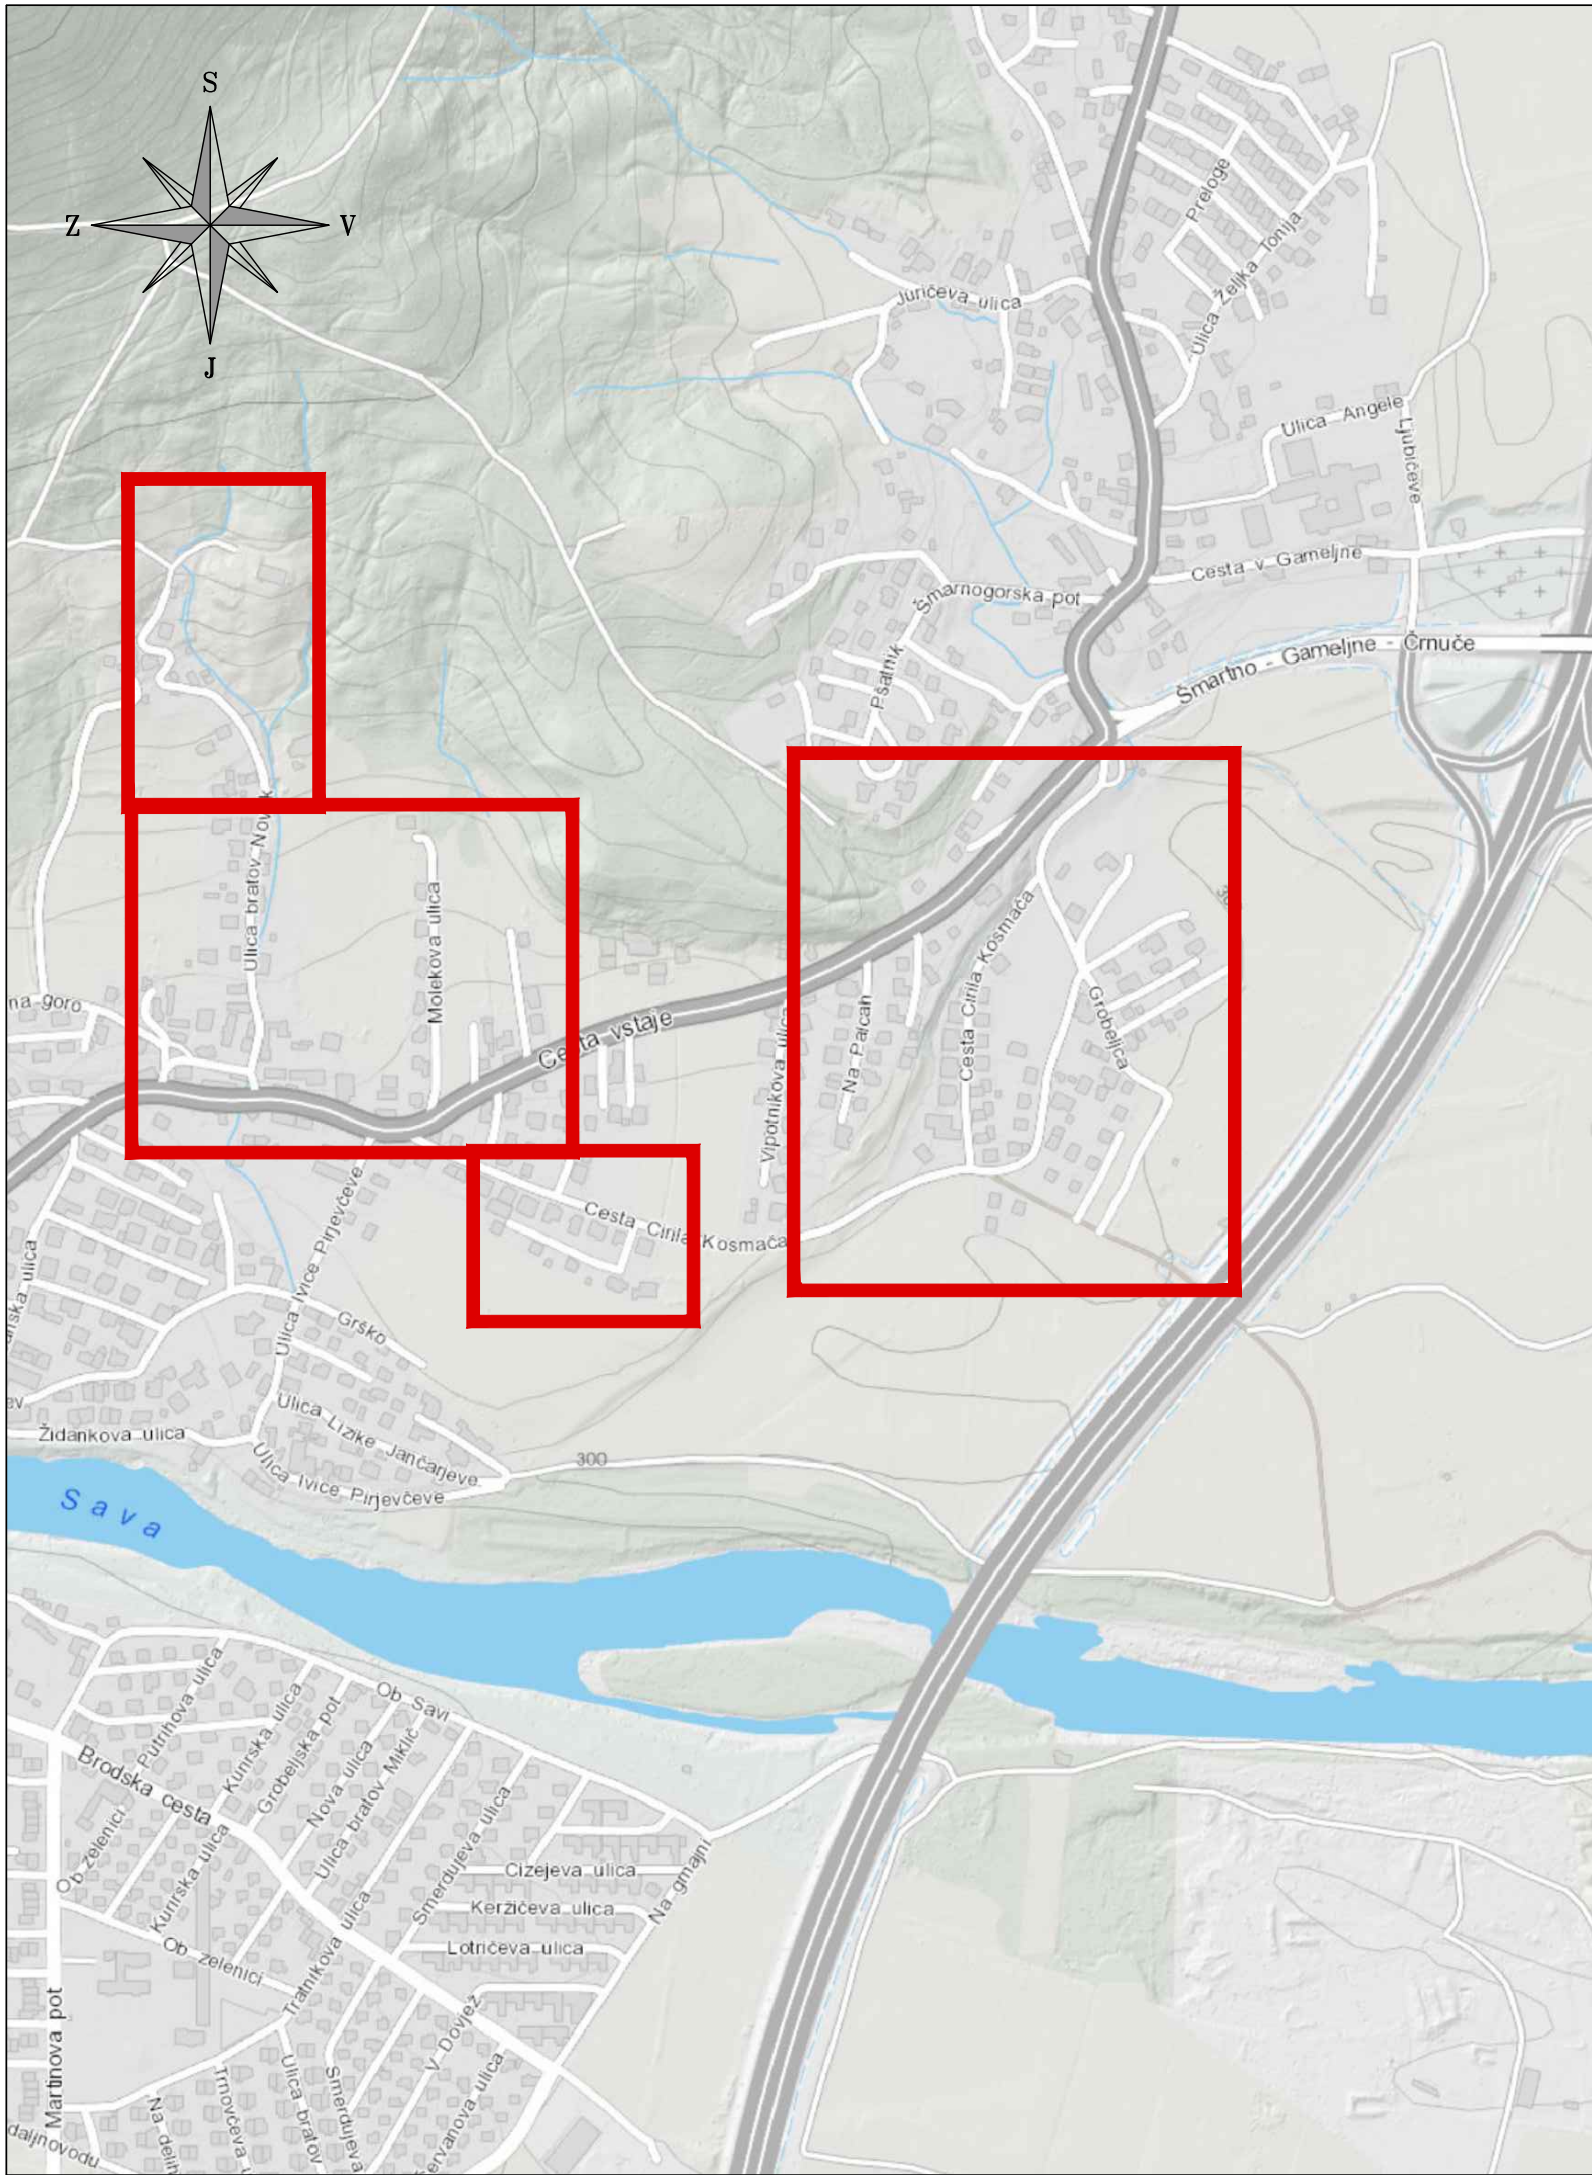


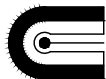

PREDMET PROJEKTA

 energetika ljubljana			ENERGETIKA LJUBLJANA, d.o.o. Verovškova 62, 1000 Ljubljana		
Investitor:	ENERGETIKA LJUBLJANA D.O.O., VEROVŠKOVA 62, 1000 LJUBLJANA				
Naziv objekta:	GRADNJA PLNOVODNEGA OMREŽJA NA OBMOČJU TACNA SEVER – AGL 20.2				
Načrt:	NAČRT PLINOVODNEGA OMREŽJA			Vrsta projekta: DGD	
	Ime in priimek	Ident. št. IZS	Naslov risbe: PREGLEDNA SITUACIJA		
Odg. vodja projekta	D. Ladič, u.d.i.s.	IZS S-1721			
Odg. projektant:	D. Ladič, u.d.i.s.	IZS S-1721			
Projektant:	D. Ladič, u.d.i.s.	IZS S-1721	Št. projekta:	S 1890/22042	
Sodelavec:	/	/	Št. načrta:	S 1890/22042	
Datum izdelave:	april 2020		Merilo:	M 1:X	Št. risbe: 2.1

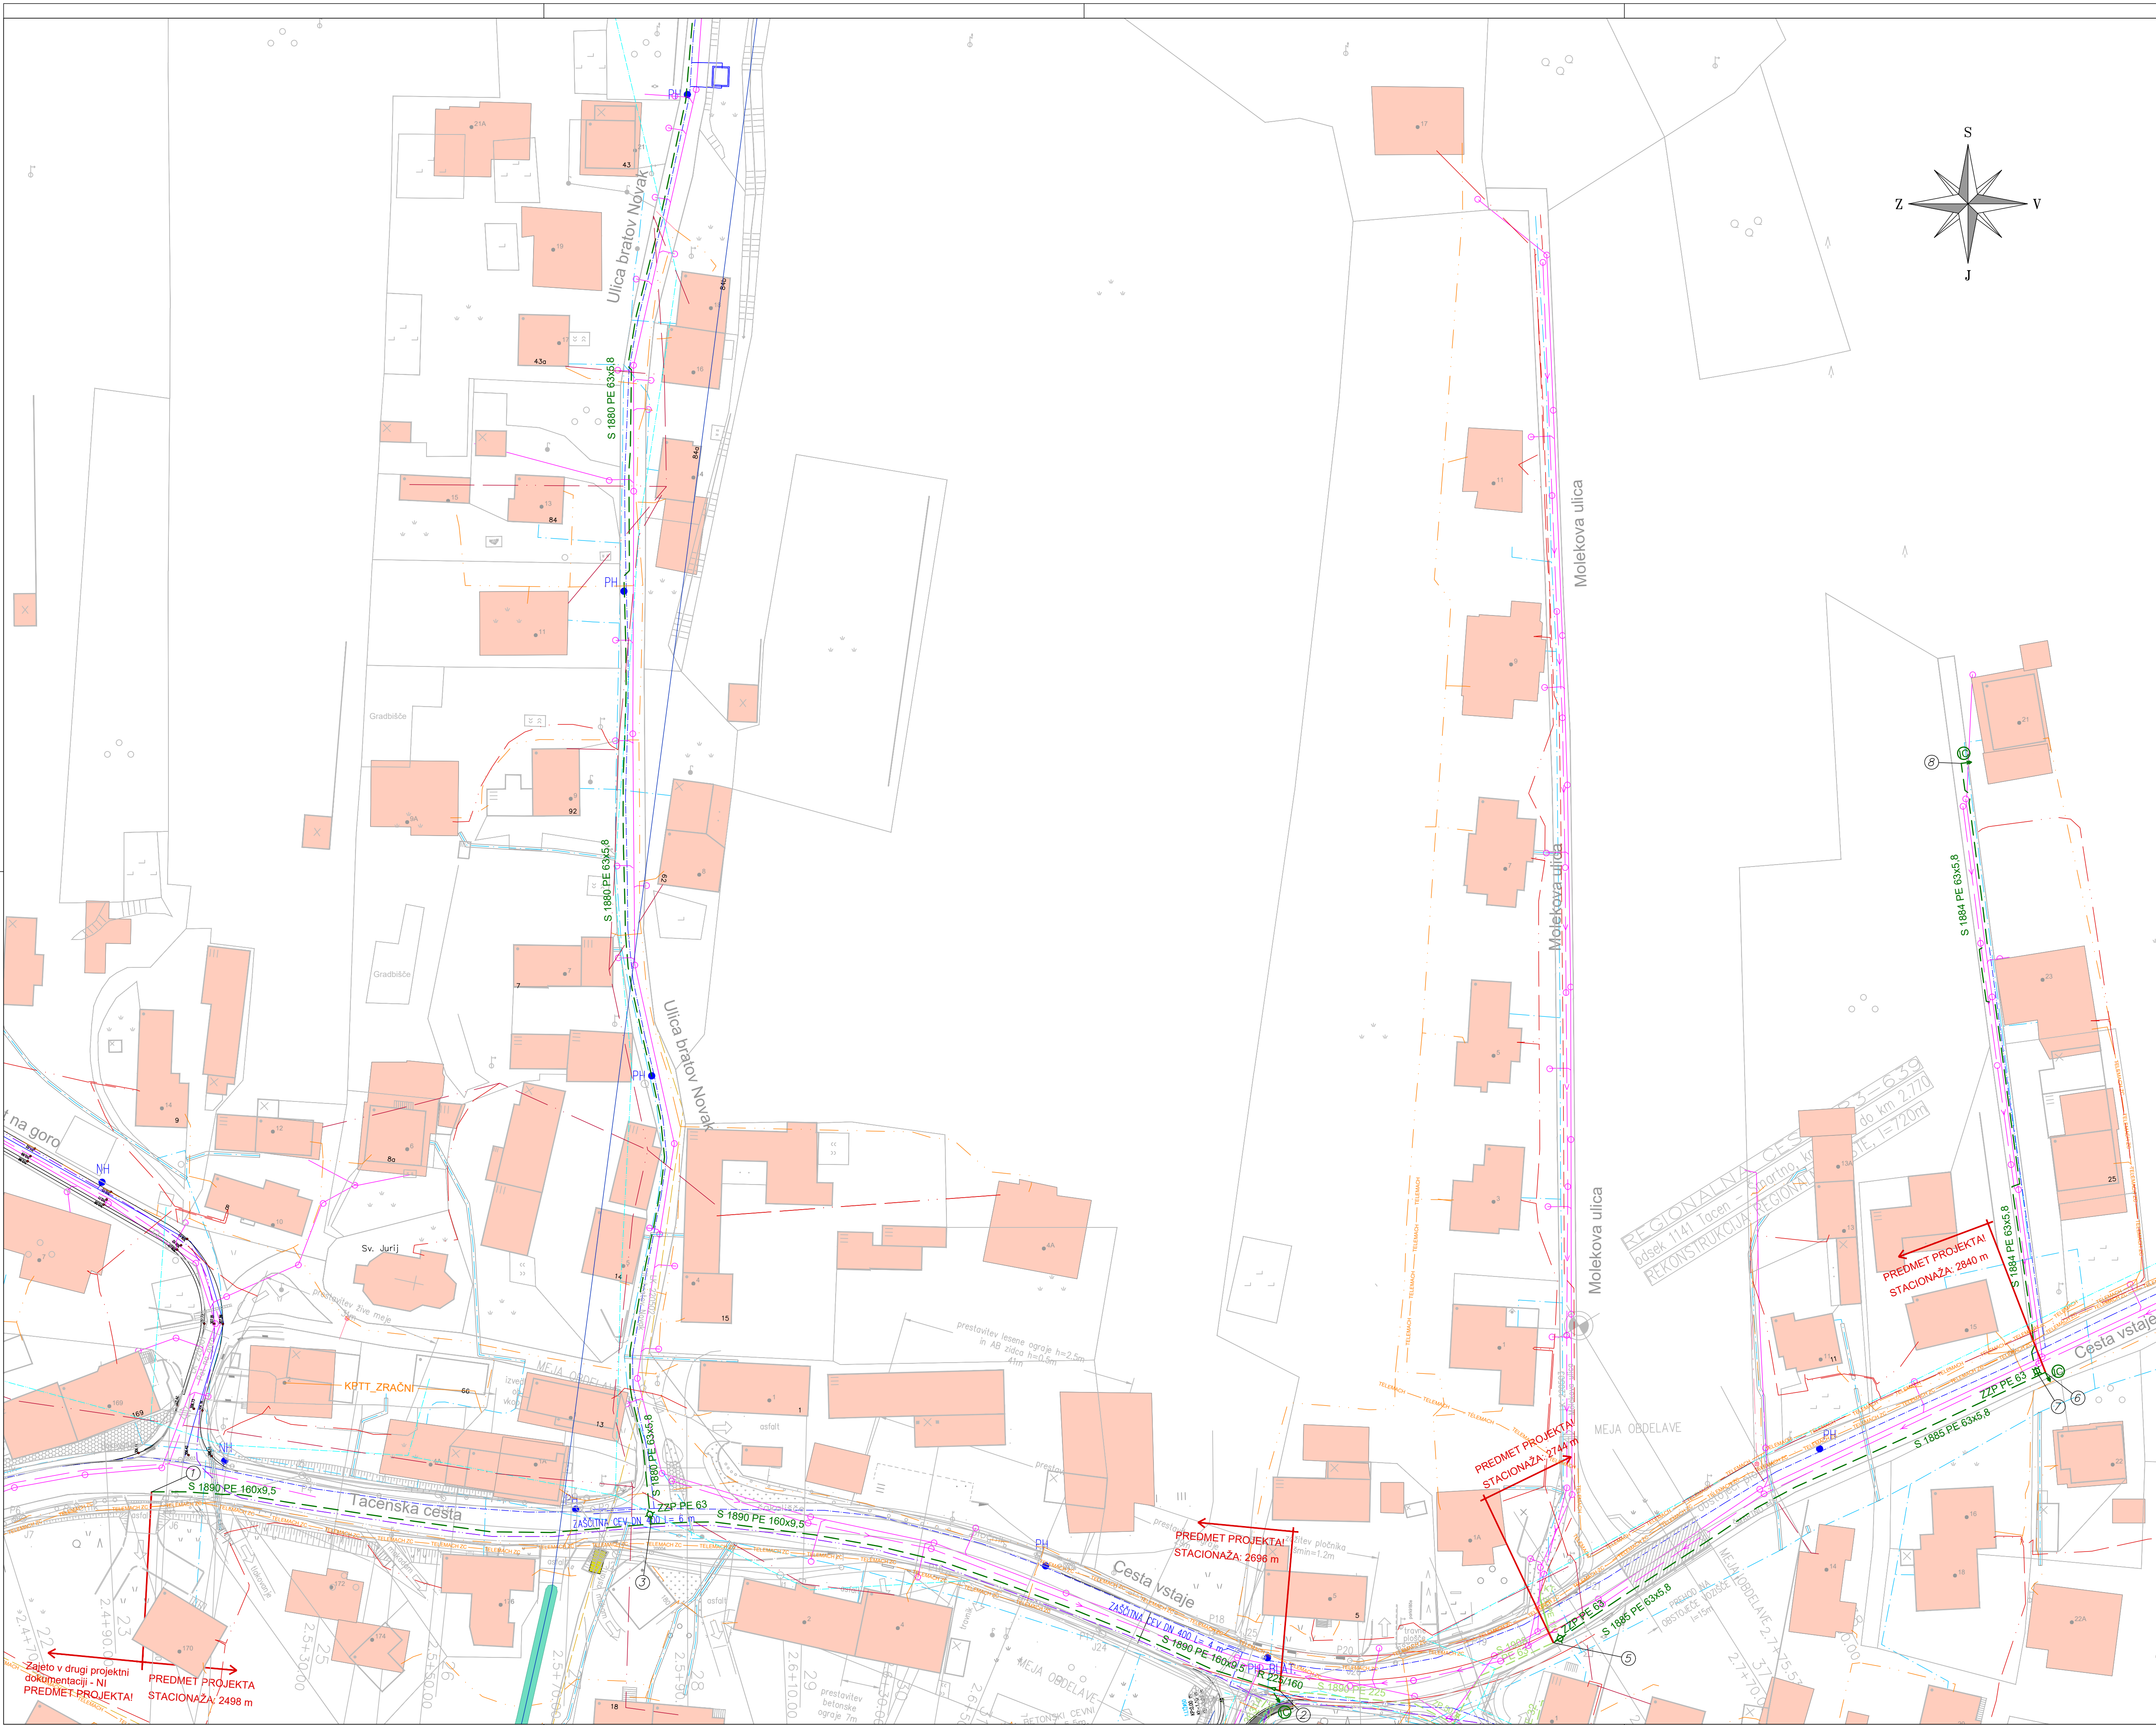

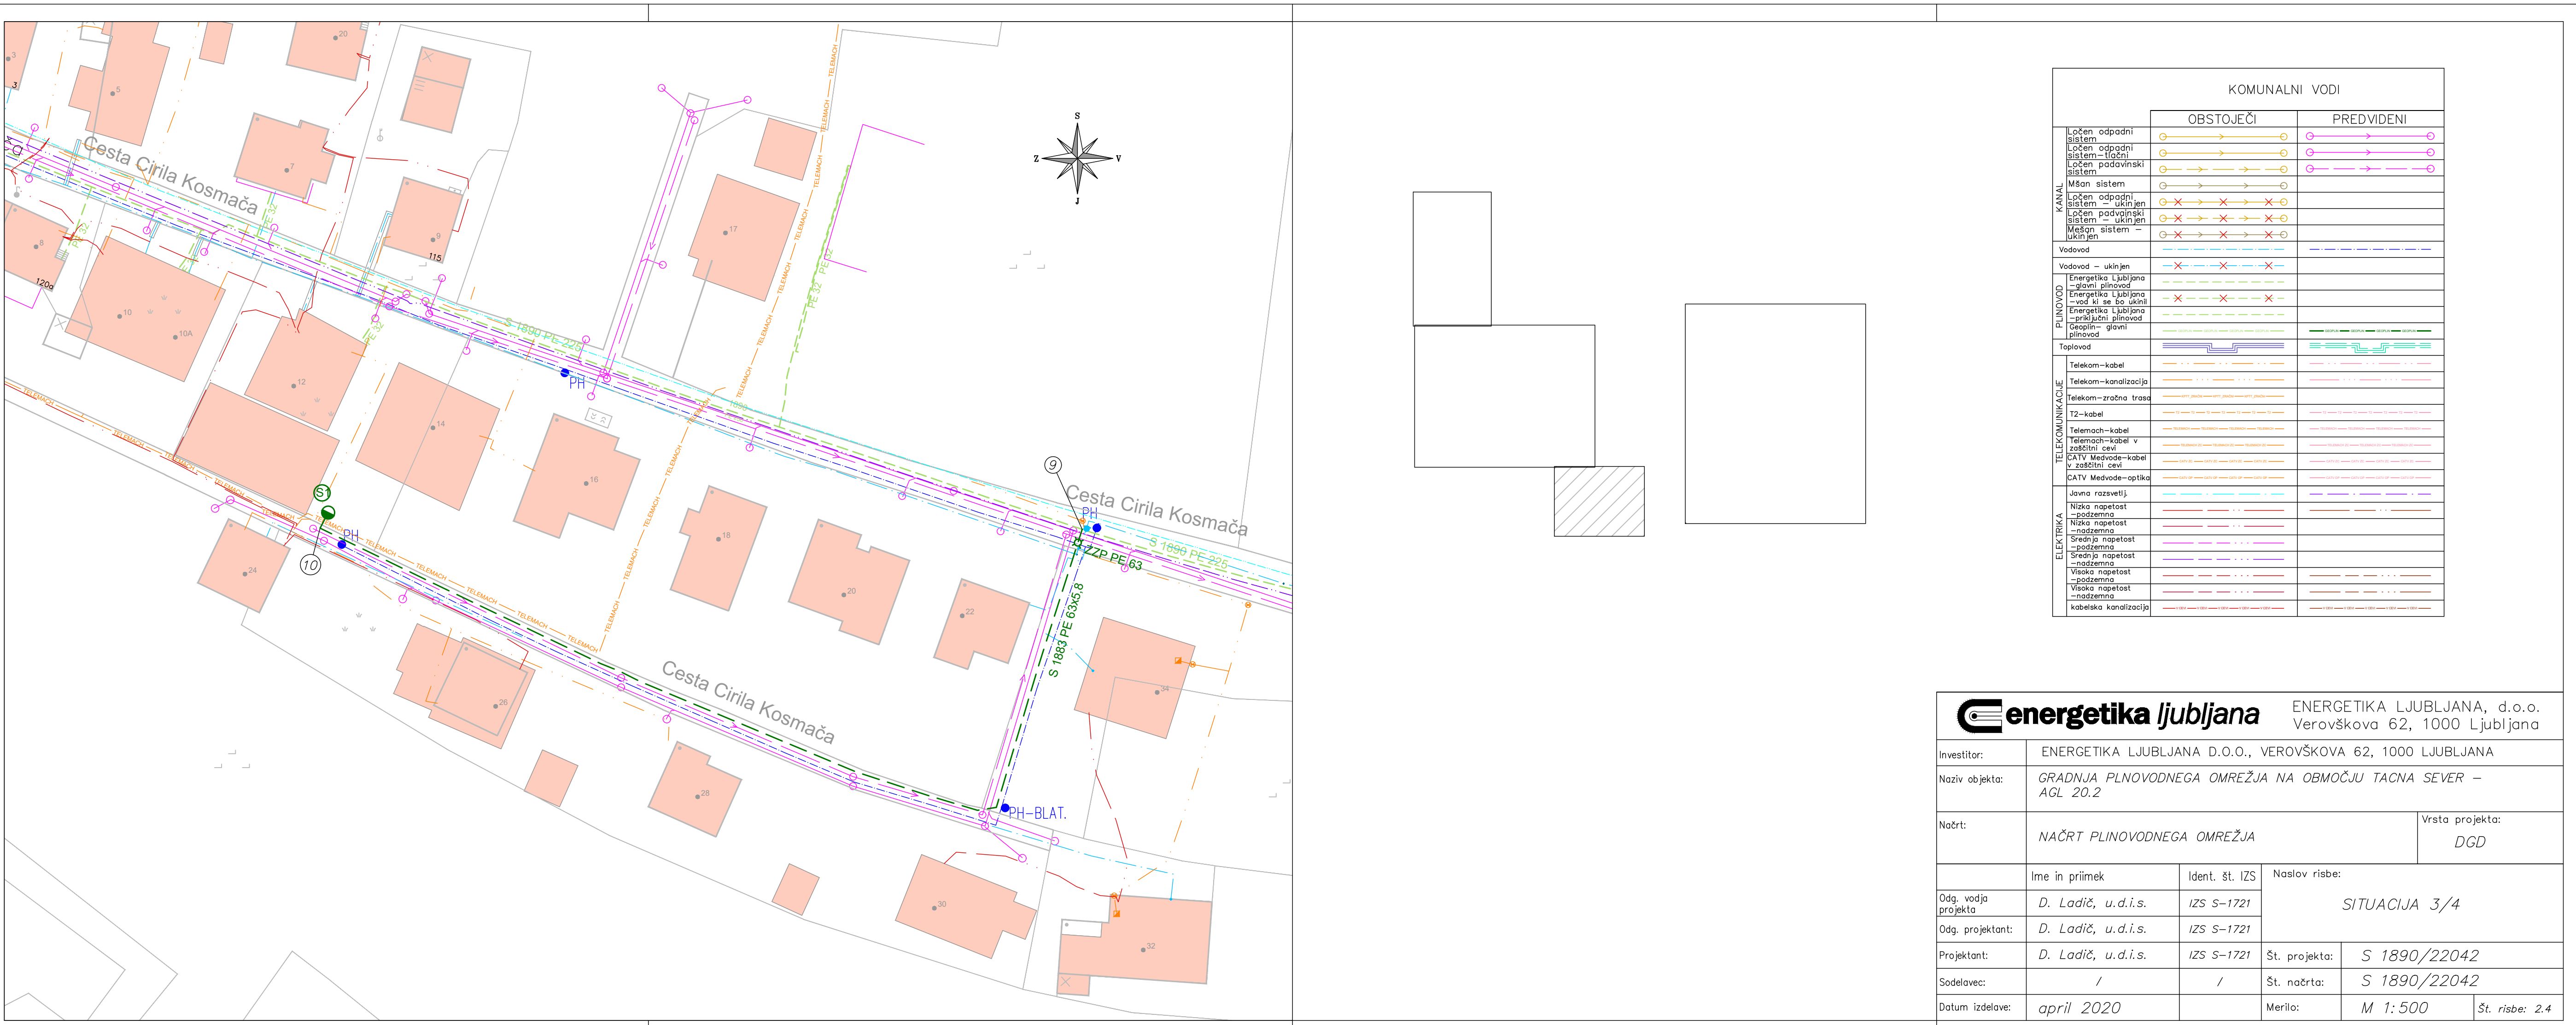

KOMUNALNI VODI		
	OBSTOJEČE	PREDVIĐENI
Energetika Ljubljana		ENERGETIKA LJUBLJANA, d.o.o.	
Investitor:		ENERGETIKA LJUBLJANA D.O.O., VEROVŠKOVA 62, 1000 LJUBLJANA	

