


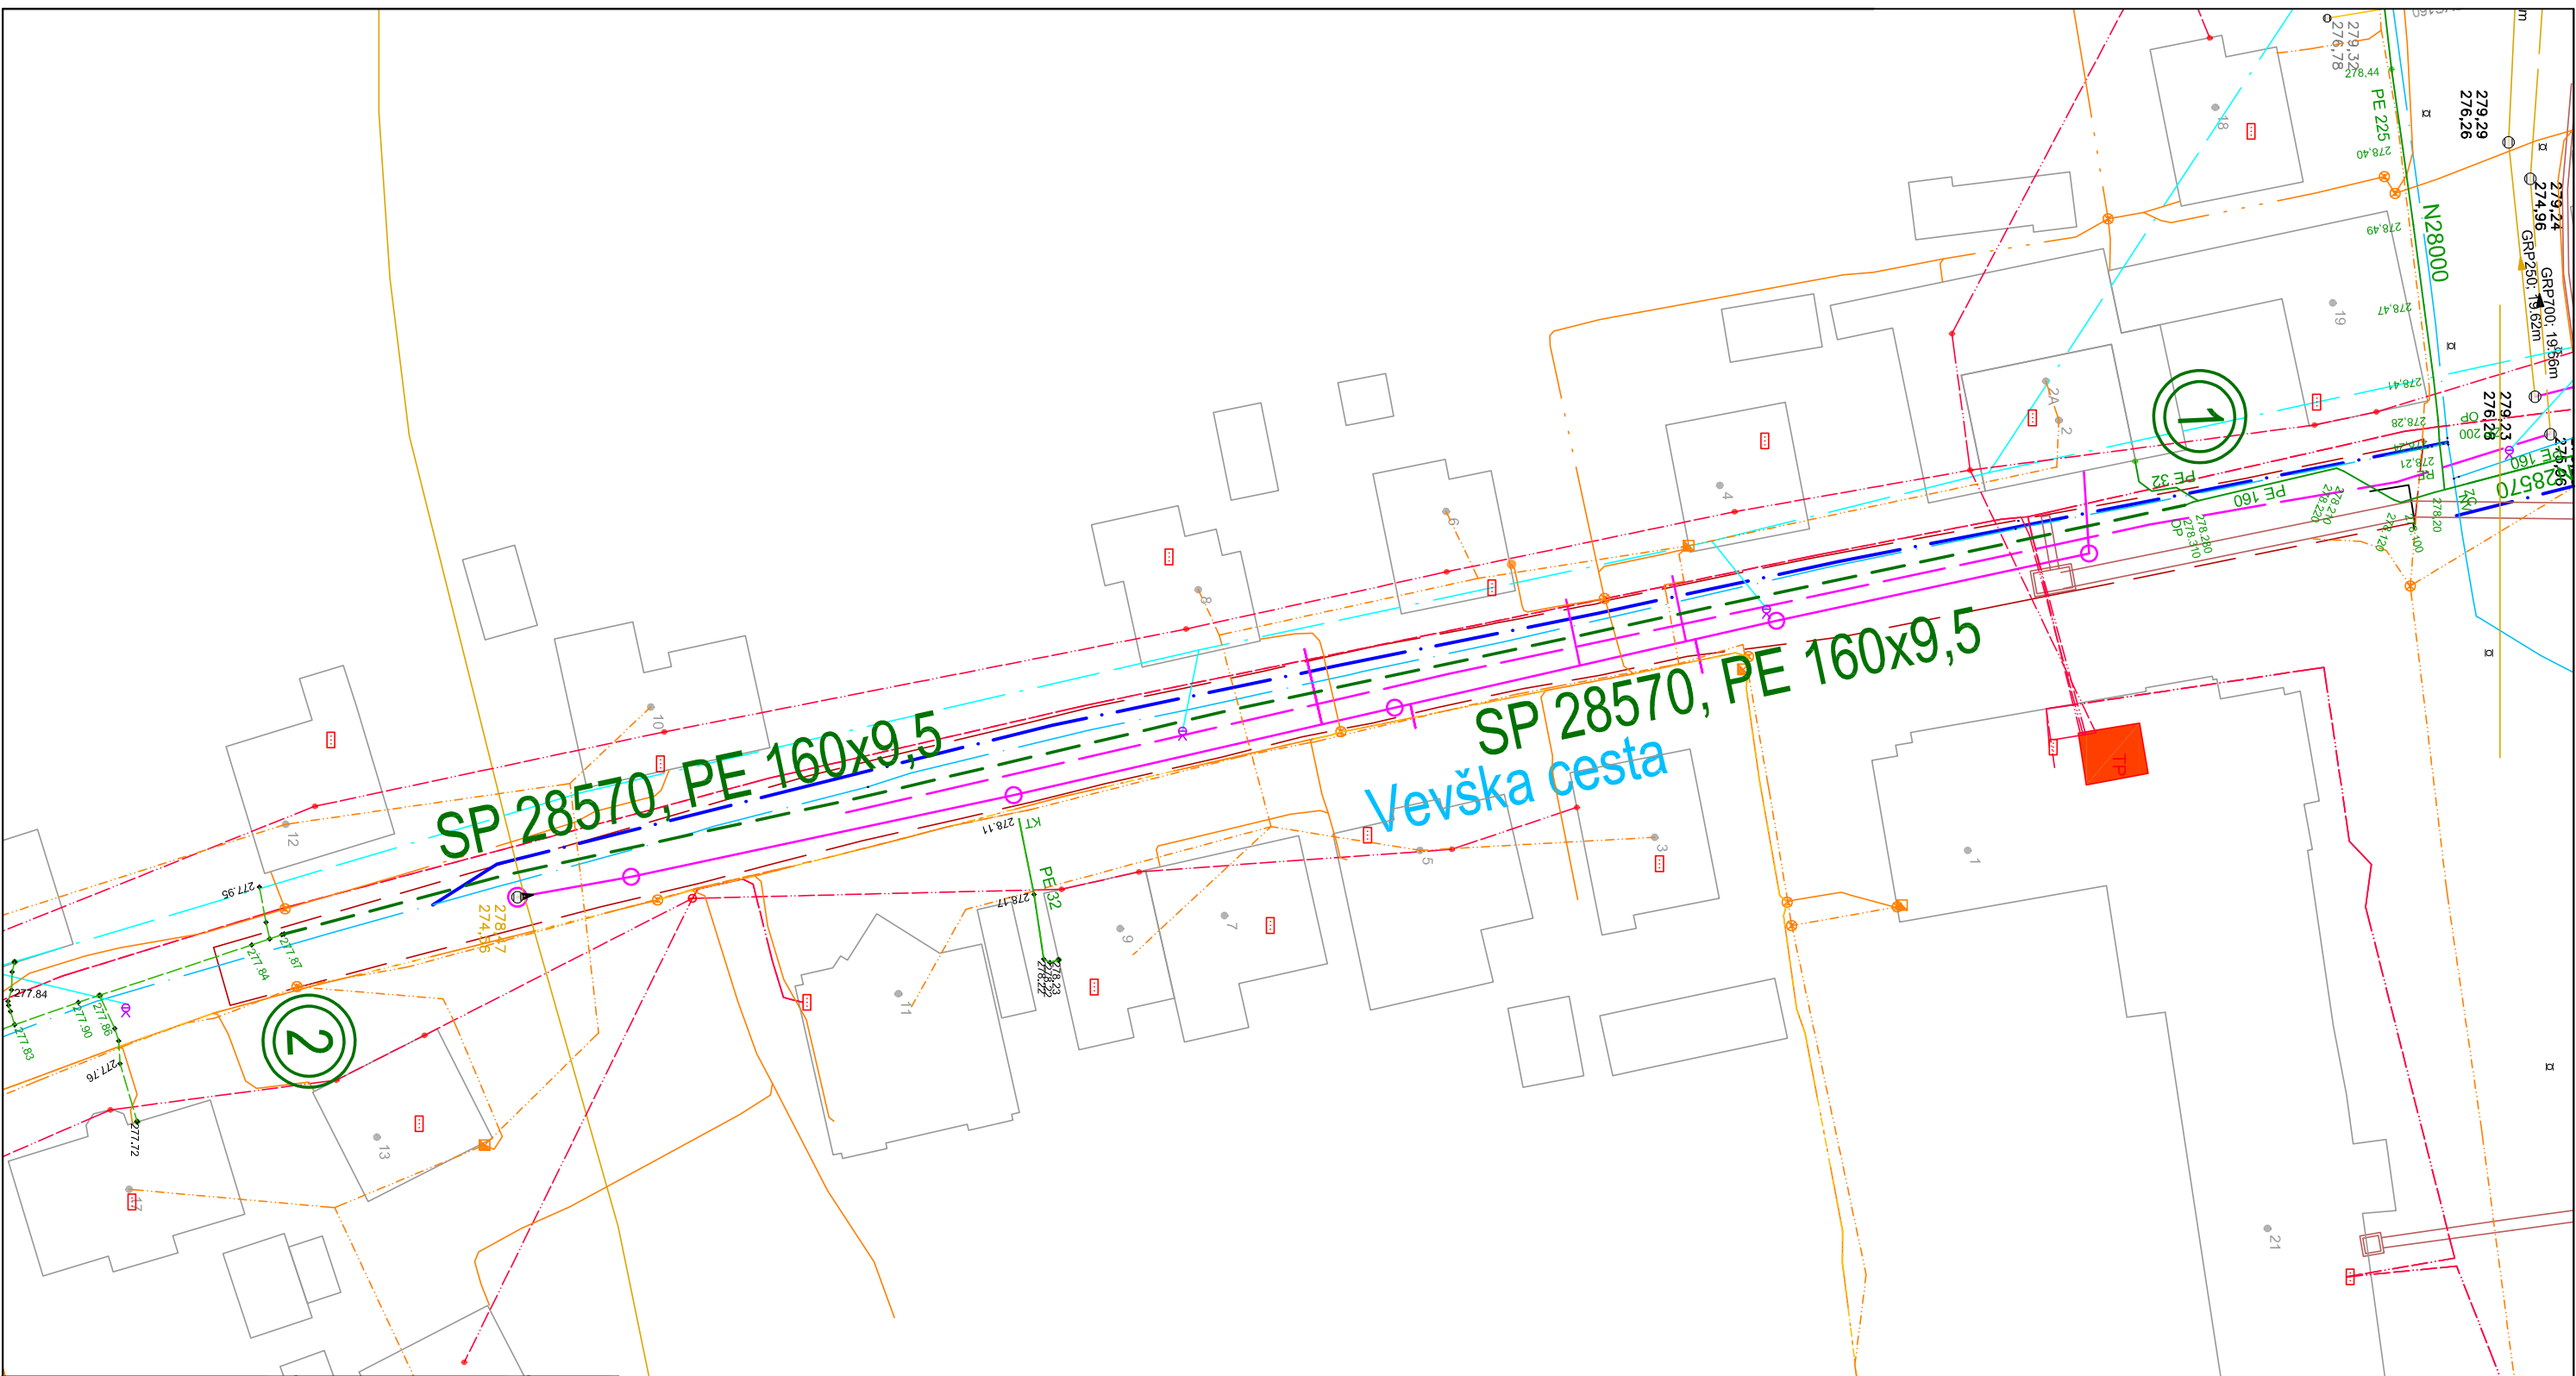

ELEKTRIKA		telekomunikacije		KANAL	
Santorni kanal				OBSTOJEĆI	PREDVIDENI
Son kanal – ukinjen					
Meteorni kanal					
VODOVOD					
VODOVOD – ukinjan					
PLINOVOD					
TOPLOVOD					
kabeli					
kandzacijski					
optički kabeli 12					
Tehnološki KK KKS					
Javna razvodnja					
nizke napet.					
visoke napet.					
V cefci					

[illegible]