


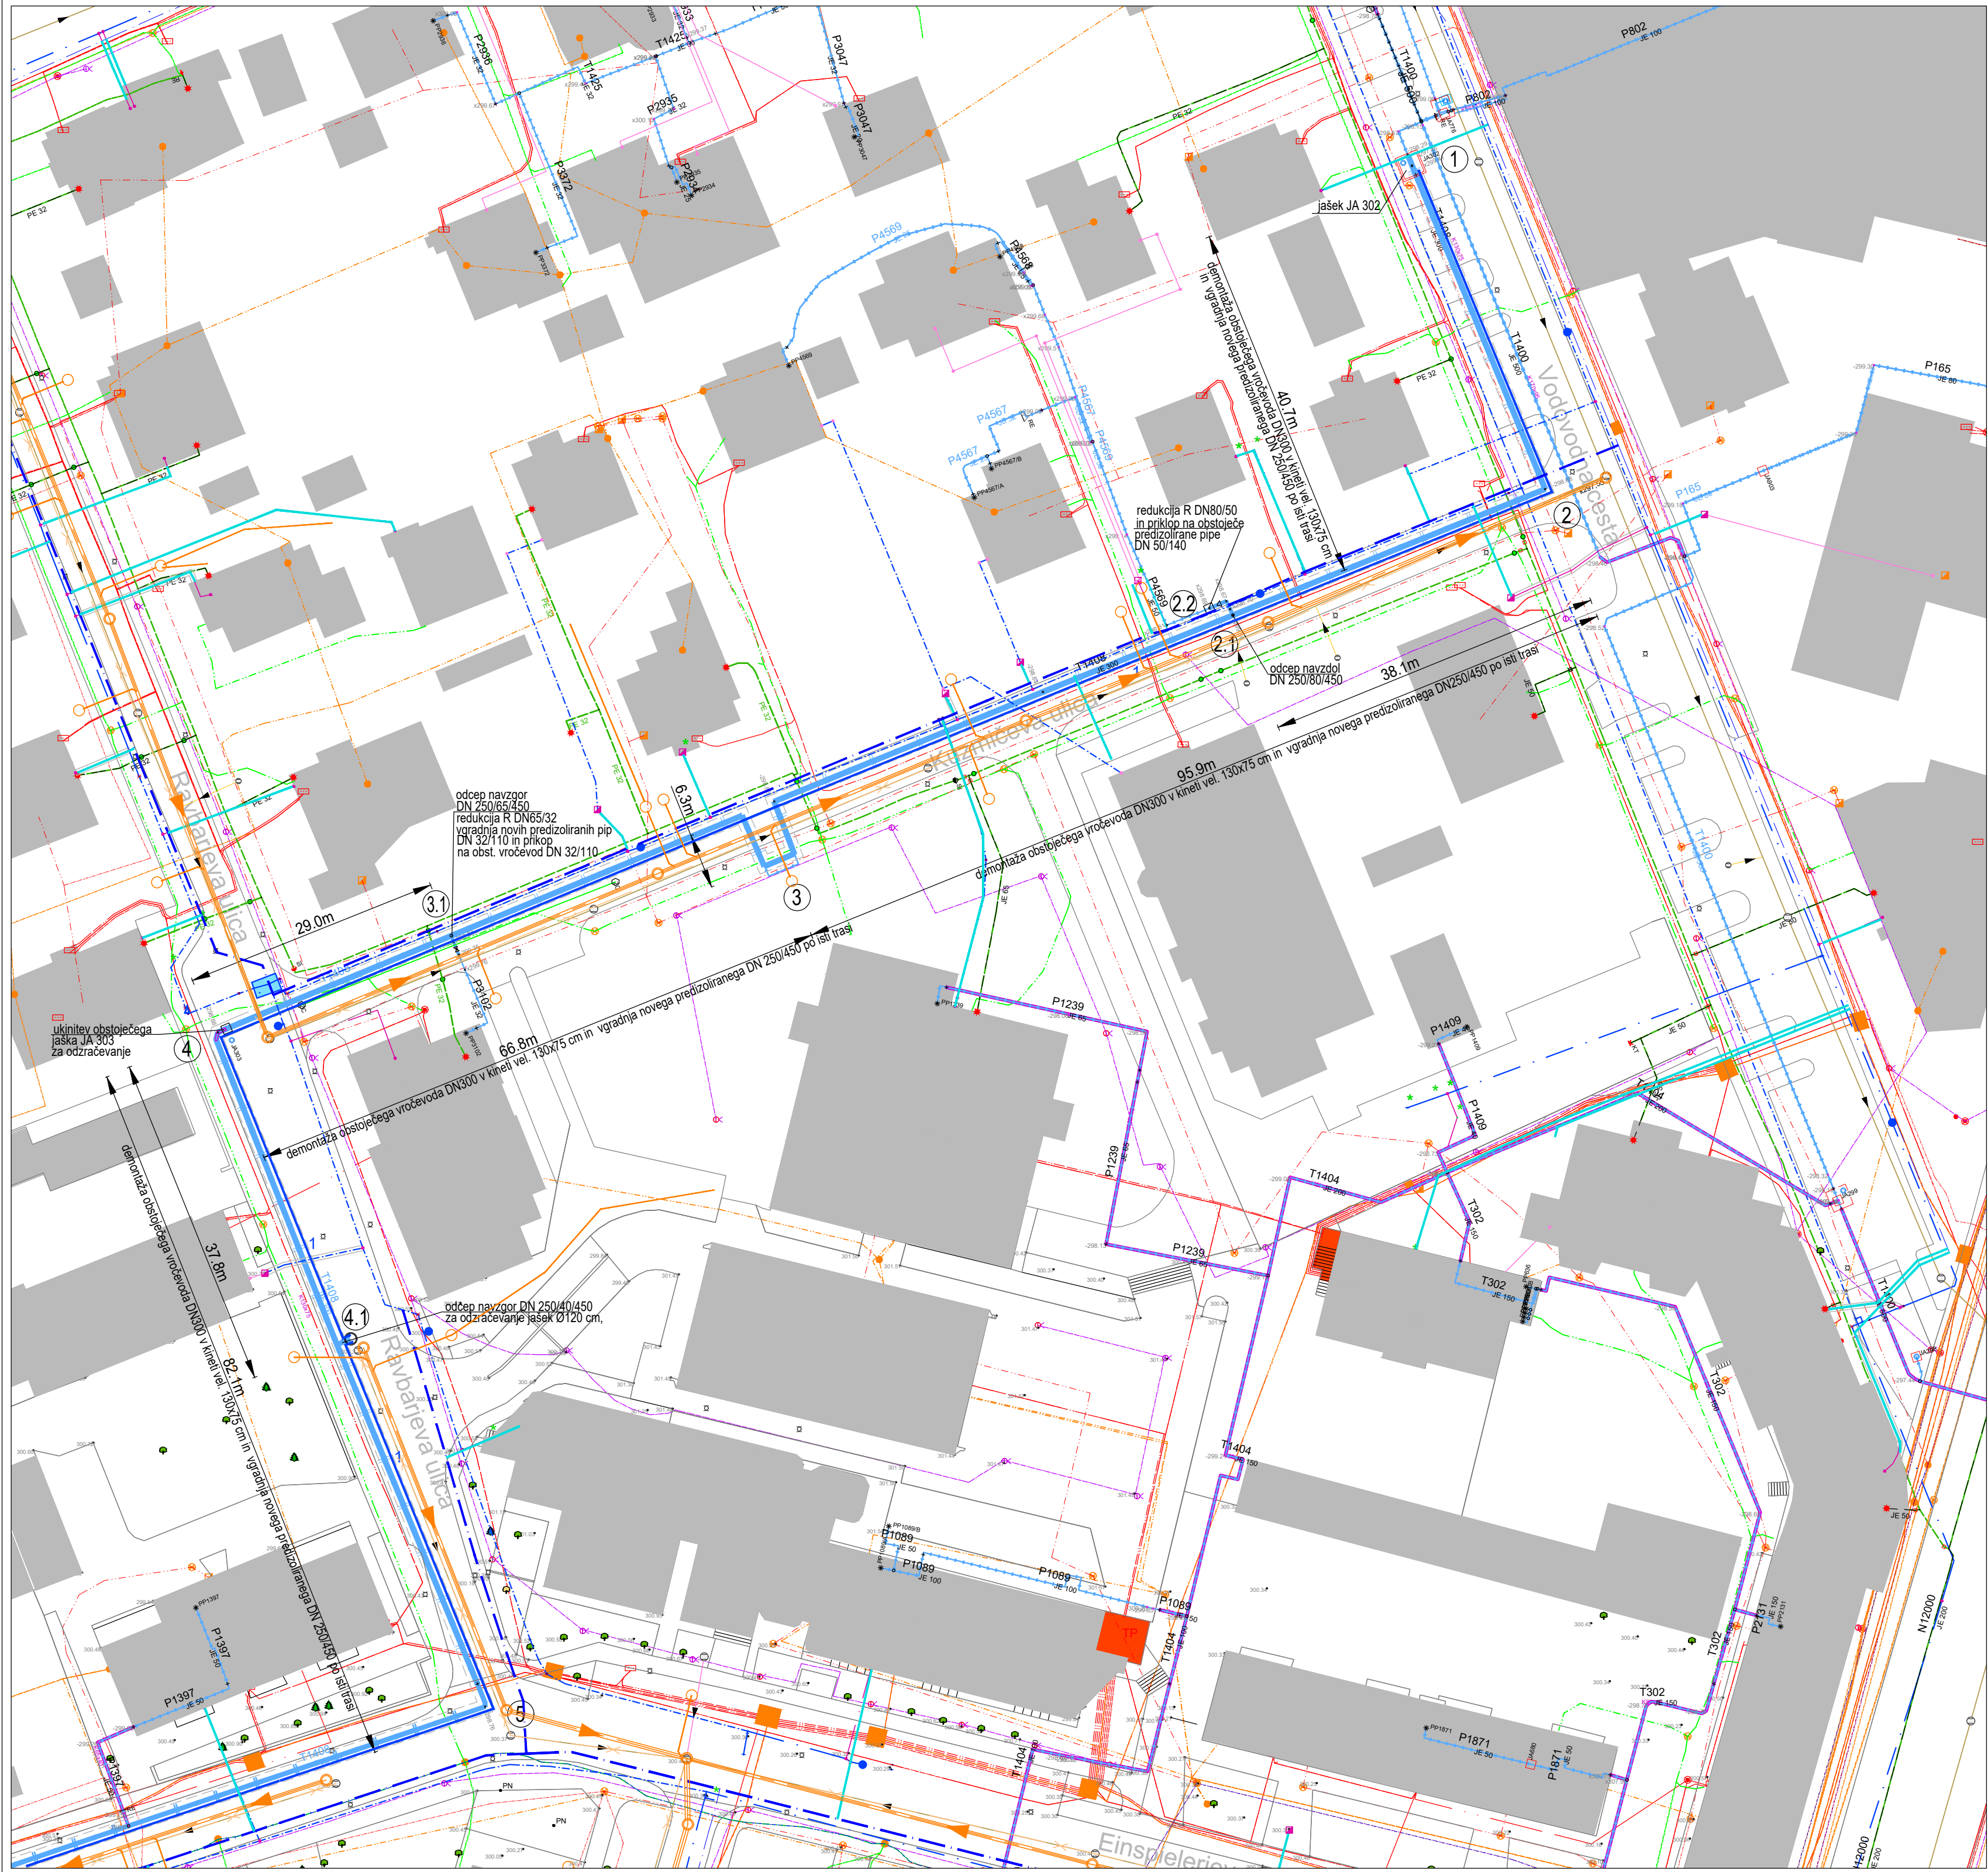

KOMUNALNI VODI			
		OBSTOJEČI	PREDVIDENI
KANALIZACIJA	meteoma		
	fekalna		
VODOVOD			
PLINOVOD-nizki tlak			
TELEKOM	kabel		
	v bloku		
ELEKTRIKA	javna razsvetljava		
	nizka napetost		
	nizka napetost - zračno		
	visoka napetost		
T2 kabel			
SŽ - SVTK			
TELEMACH			
OBSTOJEČI VROČEVOD			
OBNOVA VROČEVODA - PZI			
OPTIČNI KABEL			
ŠTEVILO KABLOV		1	
JAŠEK ZA OPTIČNI KABEL			

JA 302 (točka 1):

Strojna sanacija:

- demontaža in ponovna montaža izolacije, pregled cevi in podpor, izvedba morebitnih izrezov in vgradnja novih cevi, menjava podpor, čiščenje cevi in podpor ter izvedba protikorozijske zaščite obstoječe zaporne armature Tyco DN 300 ostanajo, izvedba kratke vezi preko lopute Tyco (prirobnični ventil 2 x DN 25, Klinger) izvedba odzračevanja pred in za loputo in vgradnja 4 x zapornih ventilov DN 40, Klinger izgradnja odvodnjavanja pred in za armaturo, 4 x zaporni ventil DN 65, Klinger

Gradbena sanacija:

- izvedba nove hidroizolacije krovnih plošč (jašek že ima krovno ploščo izvedeno iz montažnih plošč) nova izvlečna lestv iz nerjavnega jekla, kanaleta ob celotni steni jaška z rešetko in nova ponikovalnica z rešetko, okrogli pokrov Ø80 cm z odprtini.

JA 304 (točka 8):

Strojna sanacija:

- demontaža in ponovna montaža izolacije, pregled cevi in podpor, izvedba morebitnih izrezov in vgradnja novih cevi, menjava podpor, čiščenje cevi in podpor ter izvedba protikorozijske zaščite obstoječe zaporne armature Tyco DN 300 ostanajo, izvedba kratke vezi preko lopute Tyco (prirobnični ventil 2 x DN 25, Klinger) povečanje obstoječega odzračevanja na DN 25 ter vgradnja zapornih ventilov DN 25, Klinger izvedba novega odzračevanja za loputo in vgradnja 2 x zapornih ventilov DN 25, Klinger izgradnja novega odvodnjavanja pred in za armaturo, 4 x zaporni ventil DN 50, Klinger

Gradbena sanacija:

- menjava zgornje betonske plošče jaška z novo montažno ploščo in saniranje notranjosti jaška, izvedba hidroizolacije krovnih plošč, nova izvlečna lestv iz nerjavnega jekla, kanaleta ob celotni steni jaška z rešetko in nova ponikovalnica z rešetko, okrogli pokrov Ø80 cm z odprtini.

Sprememba:		Opis spremembe:		Datum:	Odg. projektant		
		energetika ljubljana		ENERGETIKA LJUBLJANA, d.o.o. Verovškova 62, 1000 Ljubljana			
Investitor:		ENERGETIKA LJUBLJANA d.o.o., Verovškova 62, 1000 Ljubljana					
Naziv objekta:		OBNOVA VROČEVODNEGA OMREŽJA PO EINSPIELERJEVI ULICI					
Načrt:		4.1 NAČRT VROČEVODA			Vrsta projekta: PZI		
		Ime in priimek		Ident. št. IZS	SITUACIJA - ZBIRNIK KOMUNALNIH VODOV, odsek 1-5		
Odg. vodja projekta		Igor Skočir, u.d.i.s.		IZS S-0184			
Odg. projektant:		Igor Skočir, u.d.i.s.		IZS S-0184			
Projektant:				Št. projekta:	35/C-1408, 1404, 302		
Sodelavec:				Št. načrta:	35/C-1408, 1404, 302		
Datum izdelave:		oktober 2022		Merilo:	M 1:500	Št. risbe:	01