


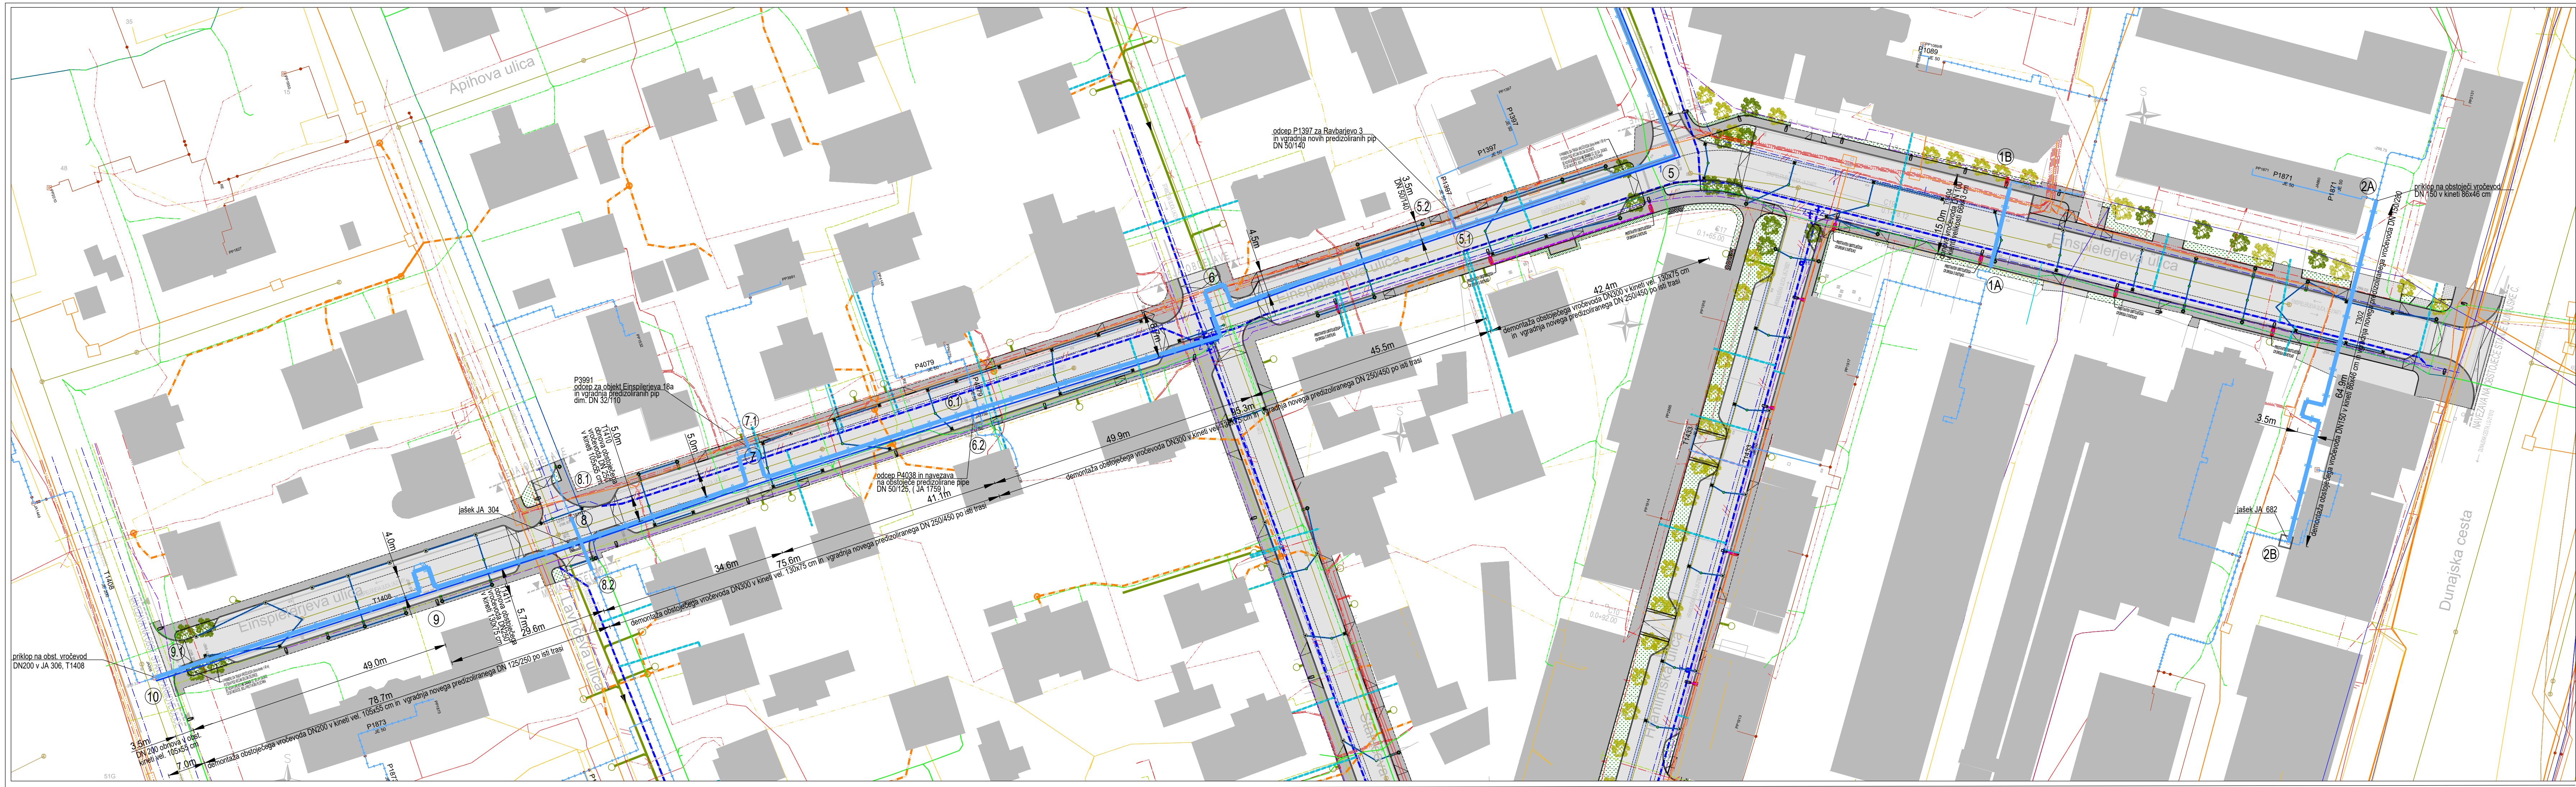

OBSTOJEČI KOMUNALNI VODOV		PREVIDENI KOMUNALNI VODOV		OBSTOJEČI VROČEVOD	
Mestna kanalizacija	Električni vod	Novi vod iz vpadalom	Novi vod iz vpadalom	OBNOVA VROČEVODA - PZI	
Sanitarna kanalizacija	Elektronske komunikacije	Novi vod iz vpadalom	Novi vod iz vpadalom	OPTIČNI KABEL	
Mestna kanalizacija	Javna razsvetljava	JR svetilke	JR svetilke	ŠTEVILO KABELOV	
Vodovod	T2	Kanalizacija	Kanalizacija	JASEK ZA OPTIČNI KABEL	
Ploščovod	Telemach	Vodovod	Vodovod		
		Elektronske komunikacije	Elektronske komunikacije		

JA 304 (točka 8):

Strojna sanacija:
- demontaža in ponovna montaža izolacije, pregled cevi in podpor, izvedba morebitnih izrezov in vgradnja novih cevi, menjava podpor, čiščenje cevi in podpor ter izvedba protikorozijske zaščite obstoječe zaporne armature Tyco DN 300 ostanjejo, izvedba kratke vezi preko lopute Tyco (prirobnični ventil 2 x DN 25, Klinger) povečanje obstoječega odzračevanja na DN 25 ter vgradnja zapornih ventilov DN 25, Klinger izgradnja novega odvodnjavanja pred in za armaturo, 4 x zaporni ventil DN 50, Klinger

Grabena sanacija:

- menjava zgornje betonske plošče jaska z novo montažno ploščo in saniranje notranjosti jaska, izvedba hidroizolacije krovnih plošč, nova izvelčna lestev iz nerjavnega jekla, kanaleta ob celotni steni jaska z rešetko in nova ponikovalnica z rešetko, okrogli pokrov Ø80 cm z odprtini.

JA 682 (točka 2B):

Strojna sanacija:
- demontaža in ponovna montaža izolacije, pregled cevi in podpor, izvedba morebitnih izrezov in vgradnja novih cevi, menjava podpor, čiščenje cevi in podpor ter izvedba protikorozijske zaščite obstoječe zaporne armature Danfoss DN 100 ostanjejo, povečava obstoječega izpusta DN 25 na DN 40, povečanje obstoječega odzračevanja DN 15 na DN 25, ter izvedba novega odzračevanja na vroečovodu DN100 smer Bežigrad dimenzije DN 25 in novega izpusta DN 40. Vsi ventili so prirobnične izvedbe, npr. Klinger

Grabena sanacija:

- obstoječi jasek se poruši in izvede nov AB jasek velikosti 1,8 x 2 m z novo montažno ploščo izvedba hidroizolacije krovnih plošč, nova izvelčna lestev iz nerjavnega jekla, kanaleta ob celotni steni jaska z rešetko in nova ponikovalnica z rešetko, okrogli pokrov Ø80 cm z odprtini.

Sprememba:		Opis spremembe:			Datum:		Odg. projektant
 energetika ljubljana				ENERGETIKA LJUBLJANA, d.o.o. Verovškova 62, 1000 Ljubljana			
Investitor:		ENERGETIKA LJUBLJANA d.o.o., Verovškova 62, 1000 Ljubljana					
Naziv objekta:		OBNOVA VROČEVODNEGA OMREŽJA PO EINSPIELERJEVI ULICI					
Nadrt:		4.1 NAČRT VROČEVODA					Vrsta projekta: PZI
Odg. vodja projekta		Ime in priimek		Ident. št. IZS		SITUACIJA - ZBIRNIK KOMUNALNIH VODOV, odsek 5 - 10	
Odg. projektant:		Igor Škočir, u.d.i.s.		IZS S-0184			
Sodelavec:		Igor Škočir, u.d.i.s.		IZS S-0184			
Datum izdelave:		oktober 2022		Št. projekta:		35/C-1408, 1404, 302	
				Št. načrta:		35/C-1408, 1404, 302	
				Merilo:		M 1:500	Št. risbe: 02