


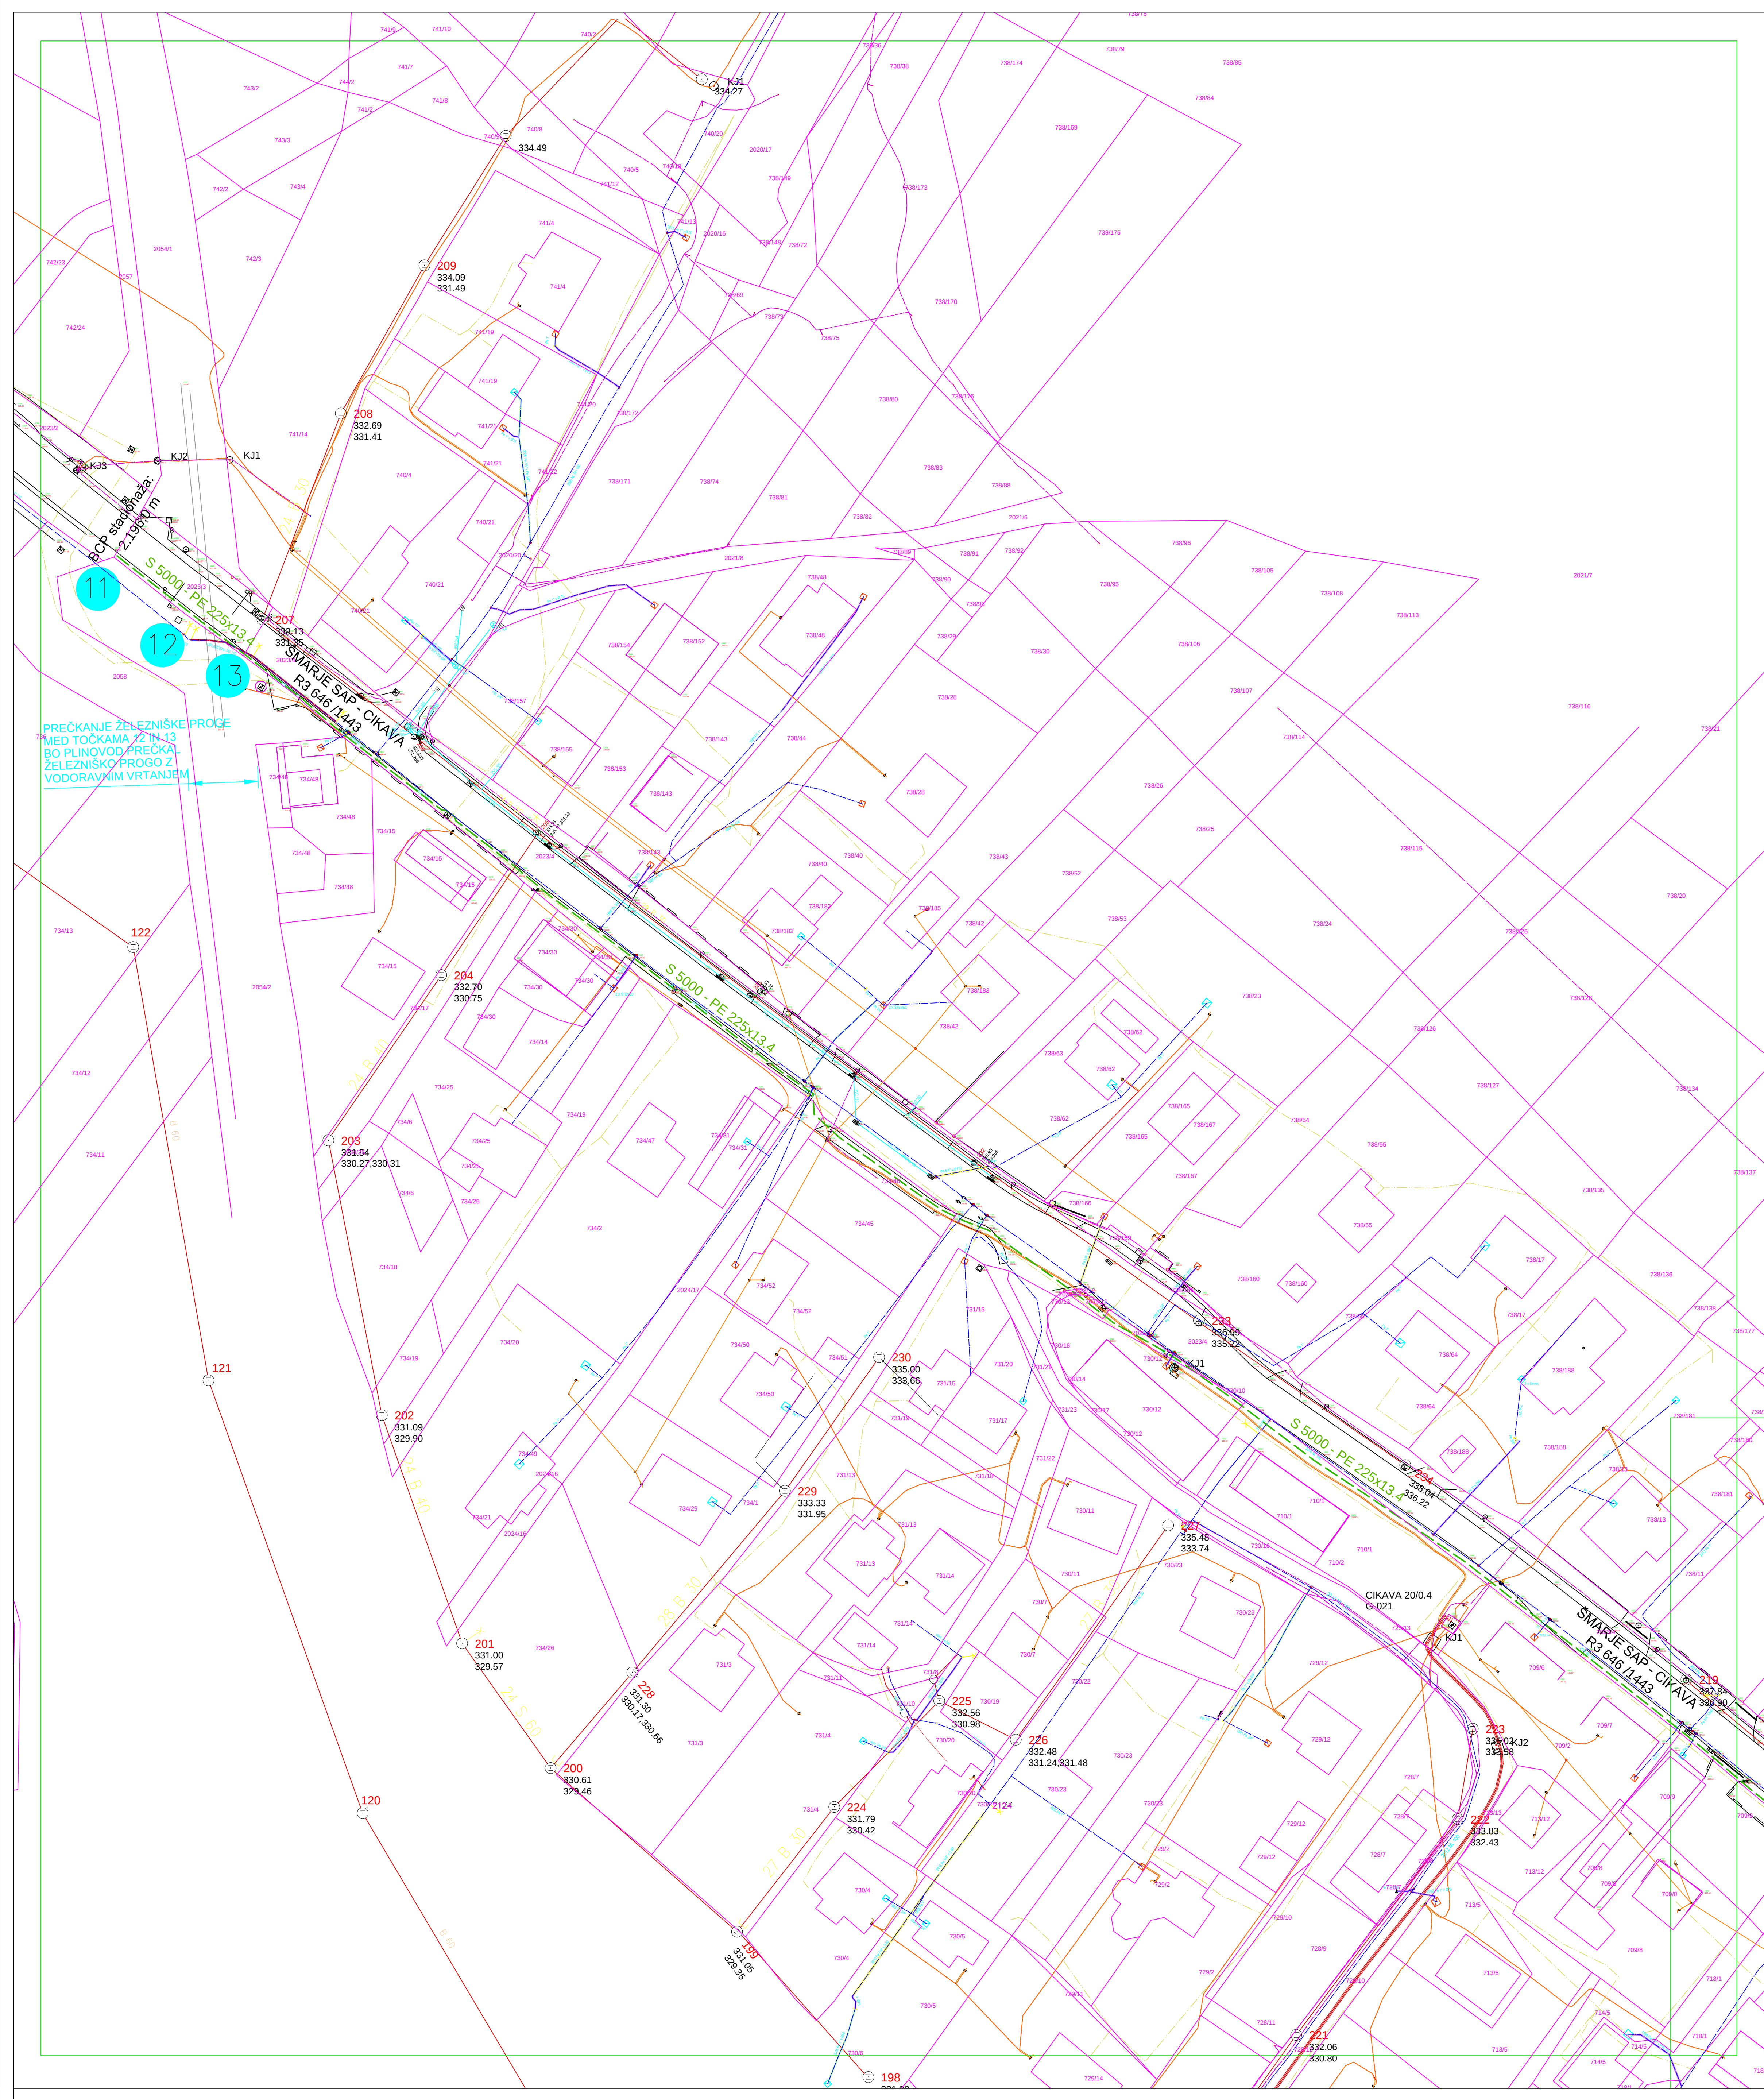

KOMUNALNI VODI			
OPIS	OBSTOJEČI	PREDVIDENI	UKINJENI
KANALIZACIJA	betonska		
	keramika		
	drenaža		
VODOVOD			
TELEKOMUNIKACIJE			
JAVNA RAZSVETLJAVNA			
EL. VODI - VN			
EL. VODI - SN			
PLINOVOD			

Sprememba:		Opis spremembe:			Datum:		Odg. projektant:	
		energetika ljubljana				ENERGETIKA LJUBLJANA d.o.o. Verovškova 62, 1000 Ljubljana		
Investitor:		ENERGETIKA LJUBLJANA d.o.o., Verovškova 62, Ljubljana						
Naziv objekta:		GRADNJA PLINOVODA ŠKOFLJICA - GROSUPLE 2. FAZA						
Načrt:		NAČRT PLINOVODNEGA OMREŽJA					Vrsta projekta: IZP	
Opis izdelka projekta		Ime in primkek		Ident. št. IZS		Naslov risbe:		SITUACIJA 5
Odg. vodja projekta		T. VRHOVC, d.i.s.		S-1516				
Odg. projektant:		T. VRHOVC, d.i.s.		S-1516				
Projektant:		T. VRHOVC, d.i.s.		S-1516		Št. projekta: S 5000/22005		
Sodrževalnik:		/		/		Št. načrta: S 5000/22005		
Datum izdelave:		april 2019		Merilo:		M 1:500		Št. risbe: 1.6