


5
6
7
8
9

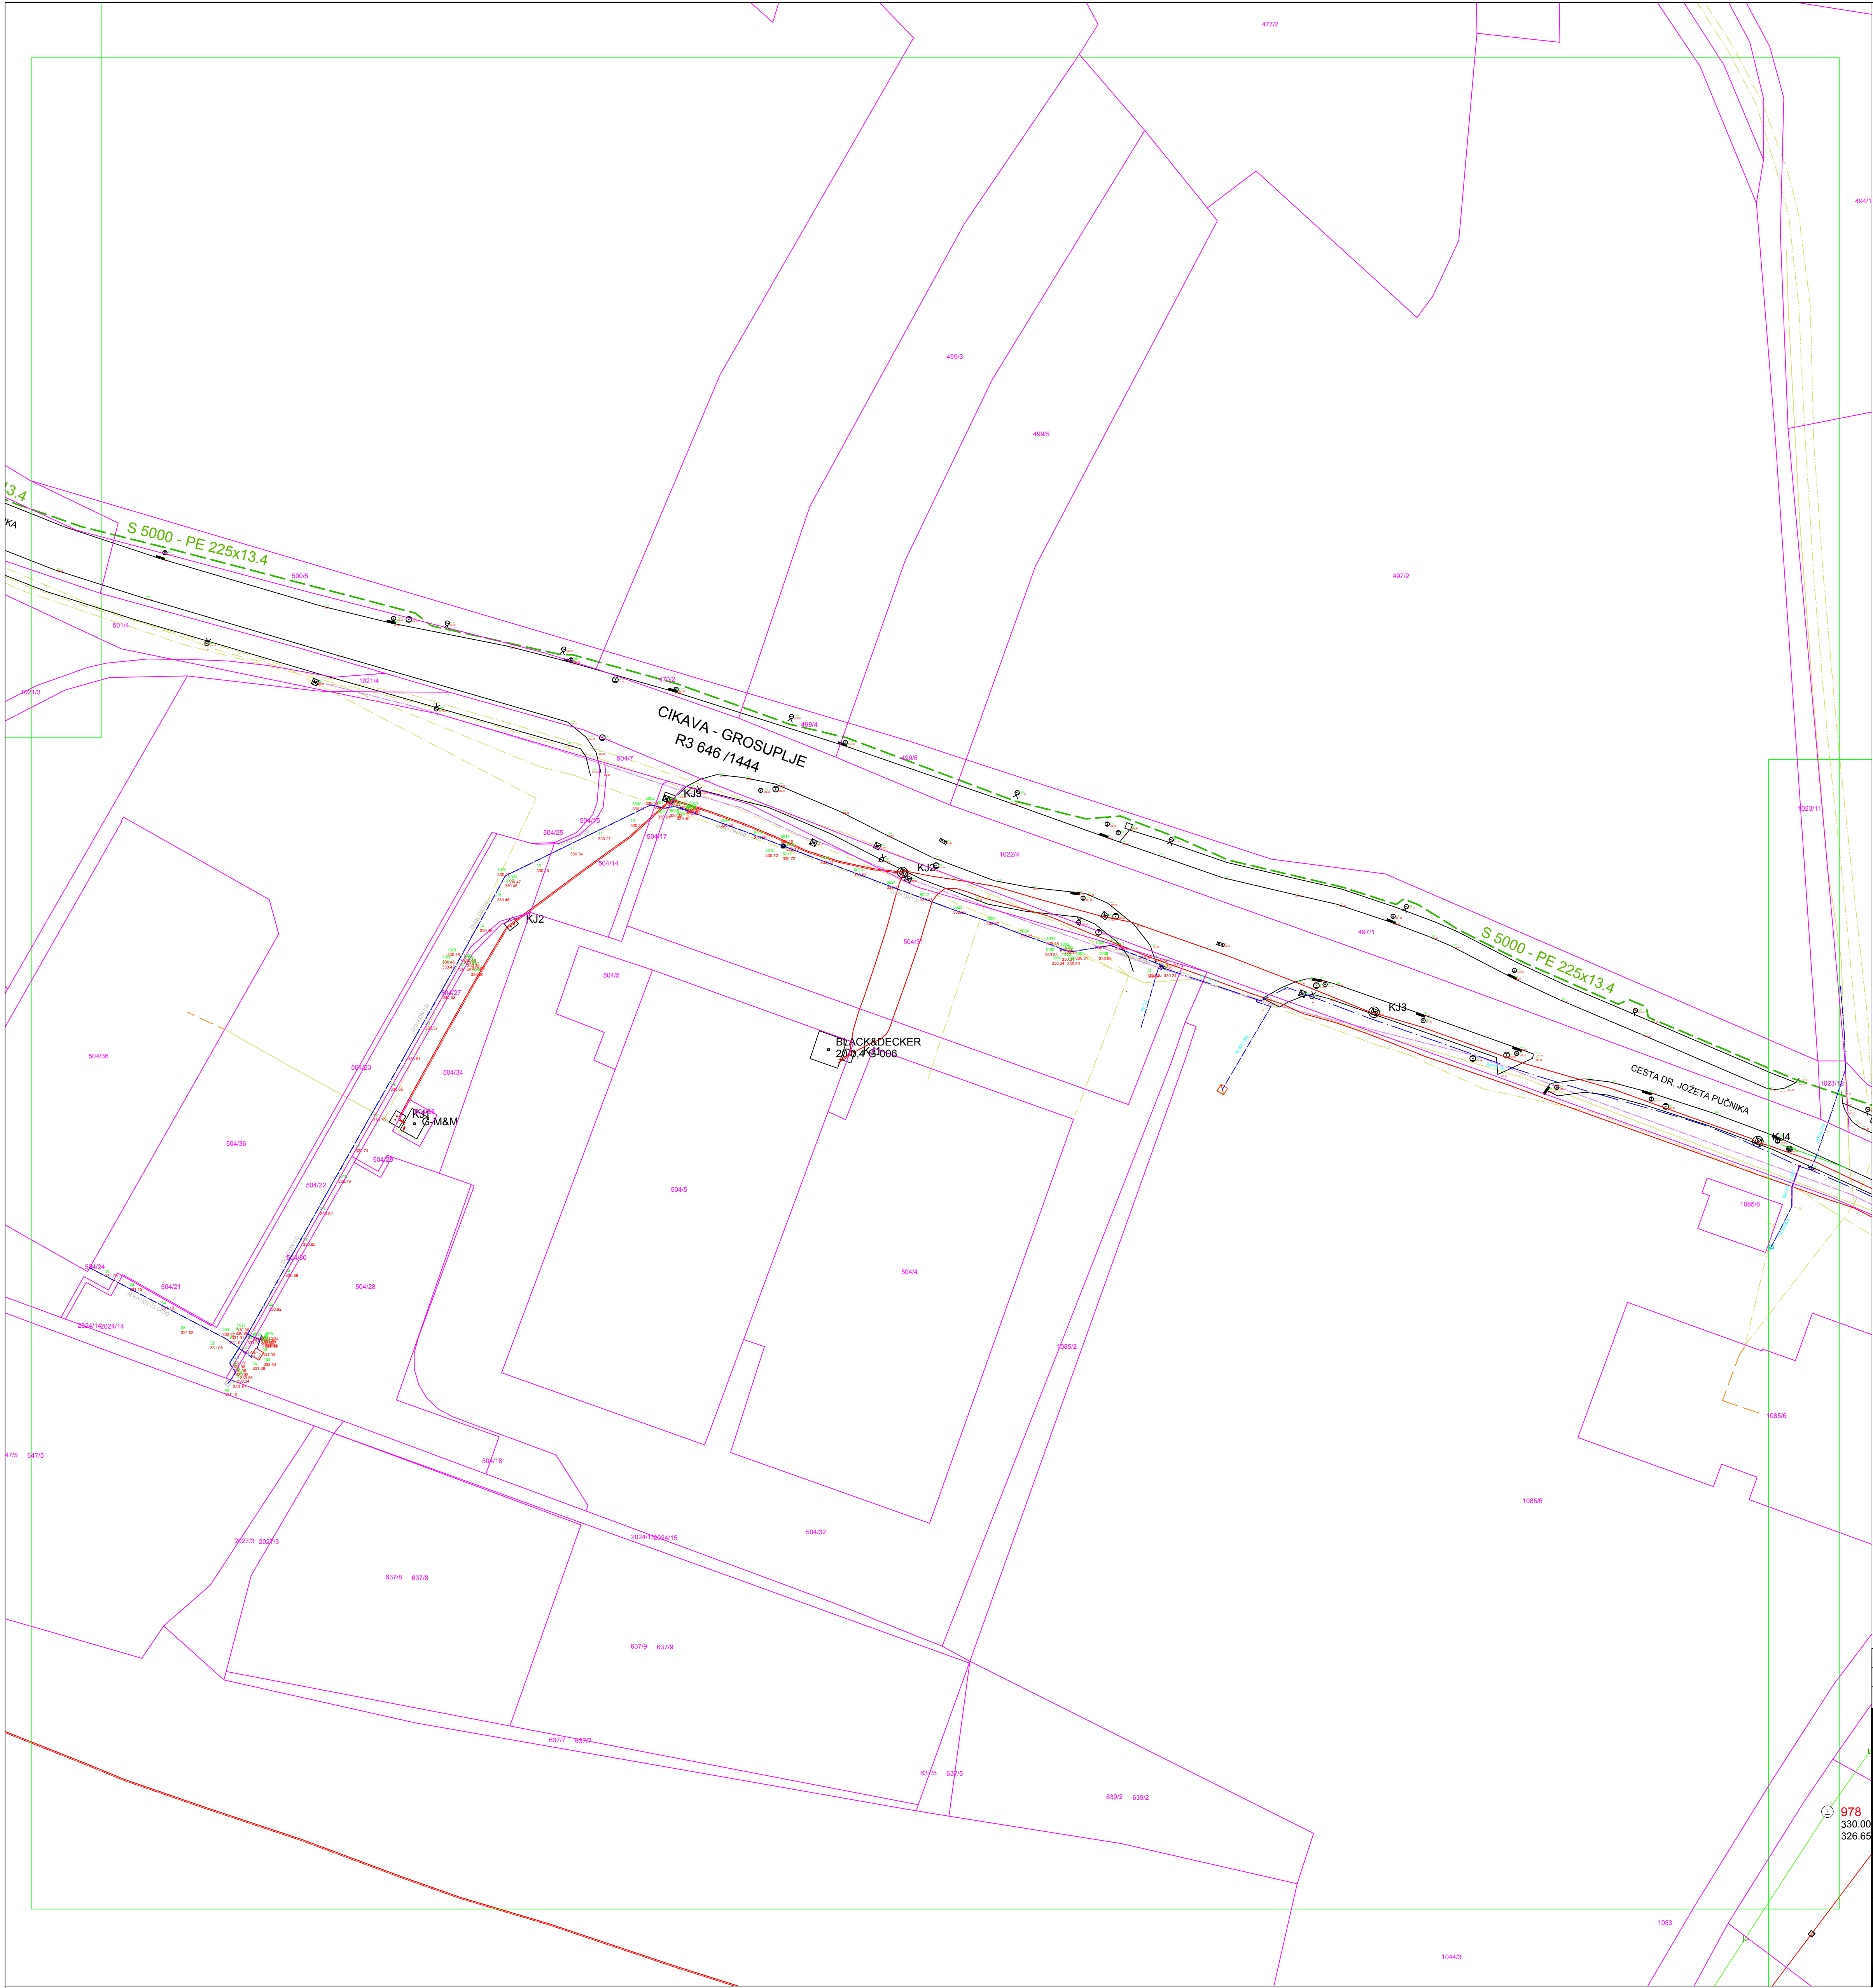

KOMUNALNI VODI			
OPIS	OBSTOJEČI	PREDVIDENI	UKINJENI
KANALIZACIJA	meteo		
	fekalna		
	drenaža		
VODOVOD			
TELEKOMUNIKACIJE			
JAVNA RAZSVETLJAVNA			
EL. VODI - NN			
EL. VODI - SN			
PLINOVOD			

Sprememba:		Opis spremembe:		Datum:		Odg. projektant:	
Investitor:		ENERGETIKA LJUBLJANA d.o.o., Verovškova 62, Ljubljana		Datum:		Odg. projektant:	
Naziv objekta:		GRADNJA PLINOVODA ŠKOFLIČA - GROSUPLJE 2. FAZA		Datum:		Odg. projektant:	
Načrt:		NAČRT PLINOVODNEGA OMREŽJA		Datum:		Odg. projektant:	
Vrsta projekta:		IZP		Datum:		Odg. projektant:	
Ime in priimek:		Ident. št. IZS:		Datum:		Odg. projektant:	
Odg. vodja projekta:		S-1516		Datum:		Odg. projektant:	
Odg. projektant:		S-1516		Datum:		Odg. projektant:	
Projektant:		S-1516		Datum:		Odg. projektant:	
Sodelavec:		/		Datum:		Odg. projektant:	
Datum izdelave:		april 2019		Datum:		Odg. projektant:	
Ime in priimek:		Ident. št. IZS:		Datum:		Odg. projektant:	
Odg. vodja projekta:		S-1516		Datum:		Odg. projektant:	
Odg. projektant:		S-1516		Datum:		Odg. projektant:	
Projektant:		S-1516		Datum:		Odg. projektant:	
Sodelavec:		/		Datum:		Odg. projektant:	
Datum izdelave:		april 2019		Datum:		Odg. projektant:	