


5
6
7
8
9

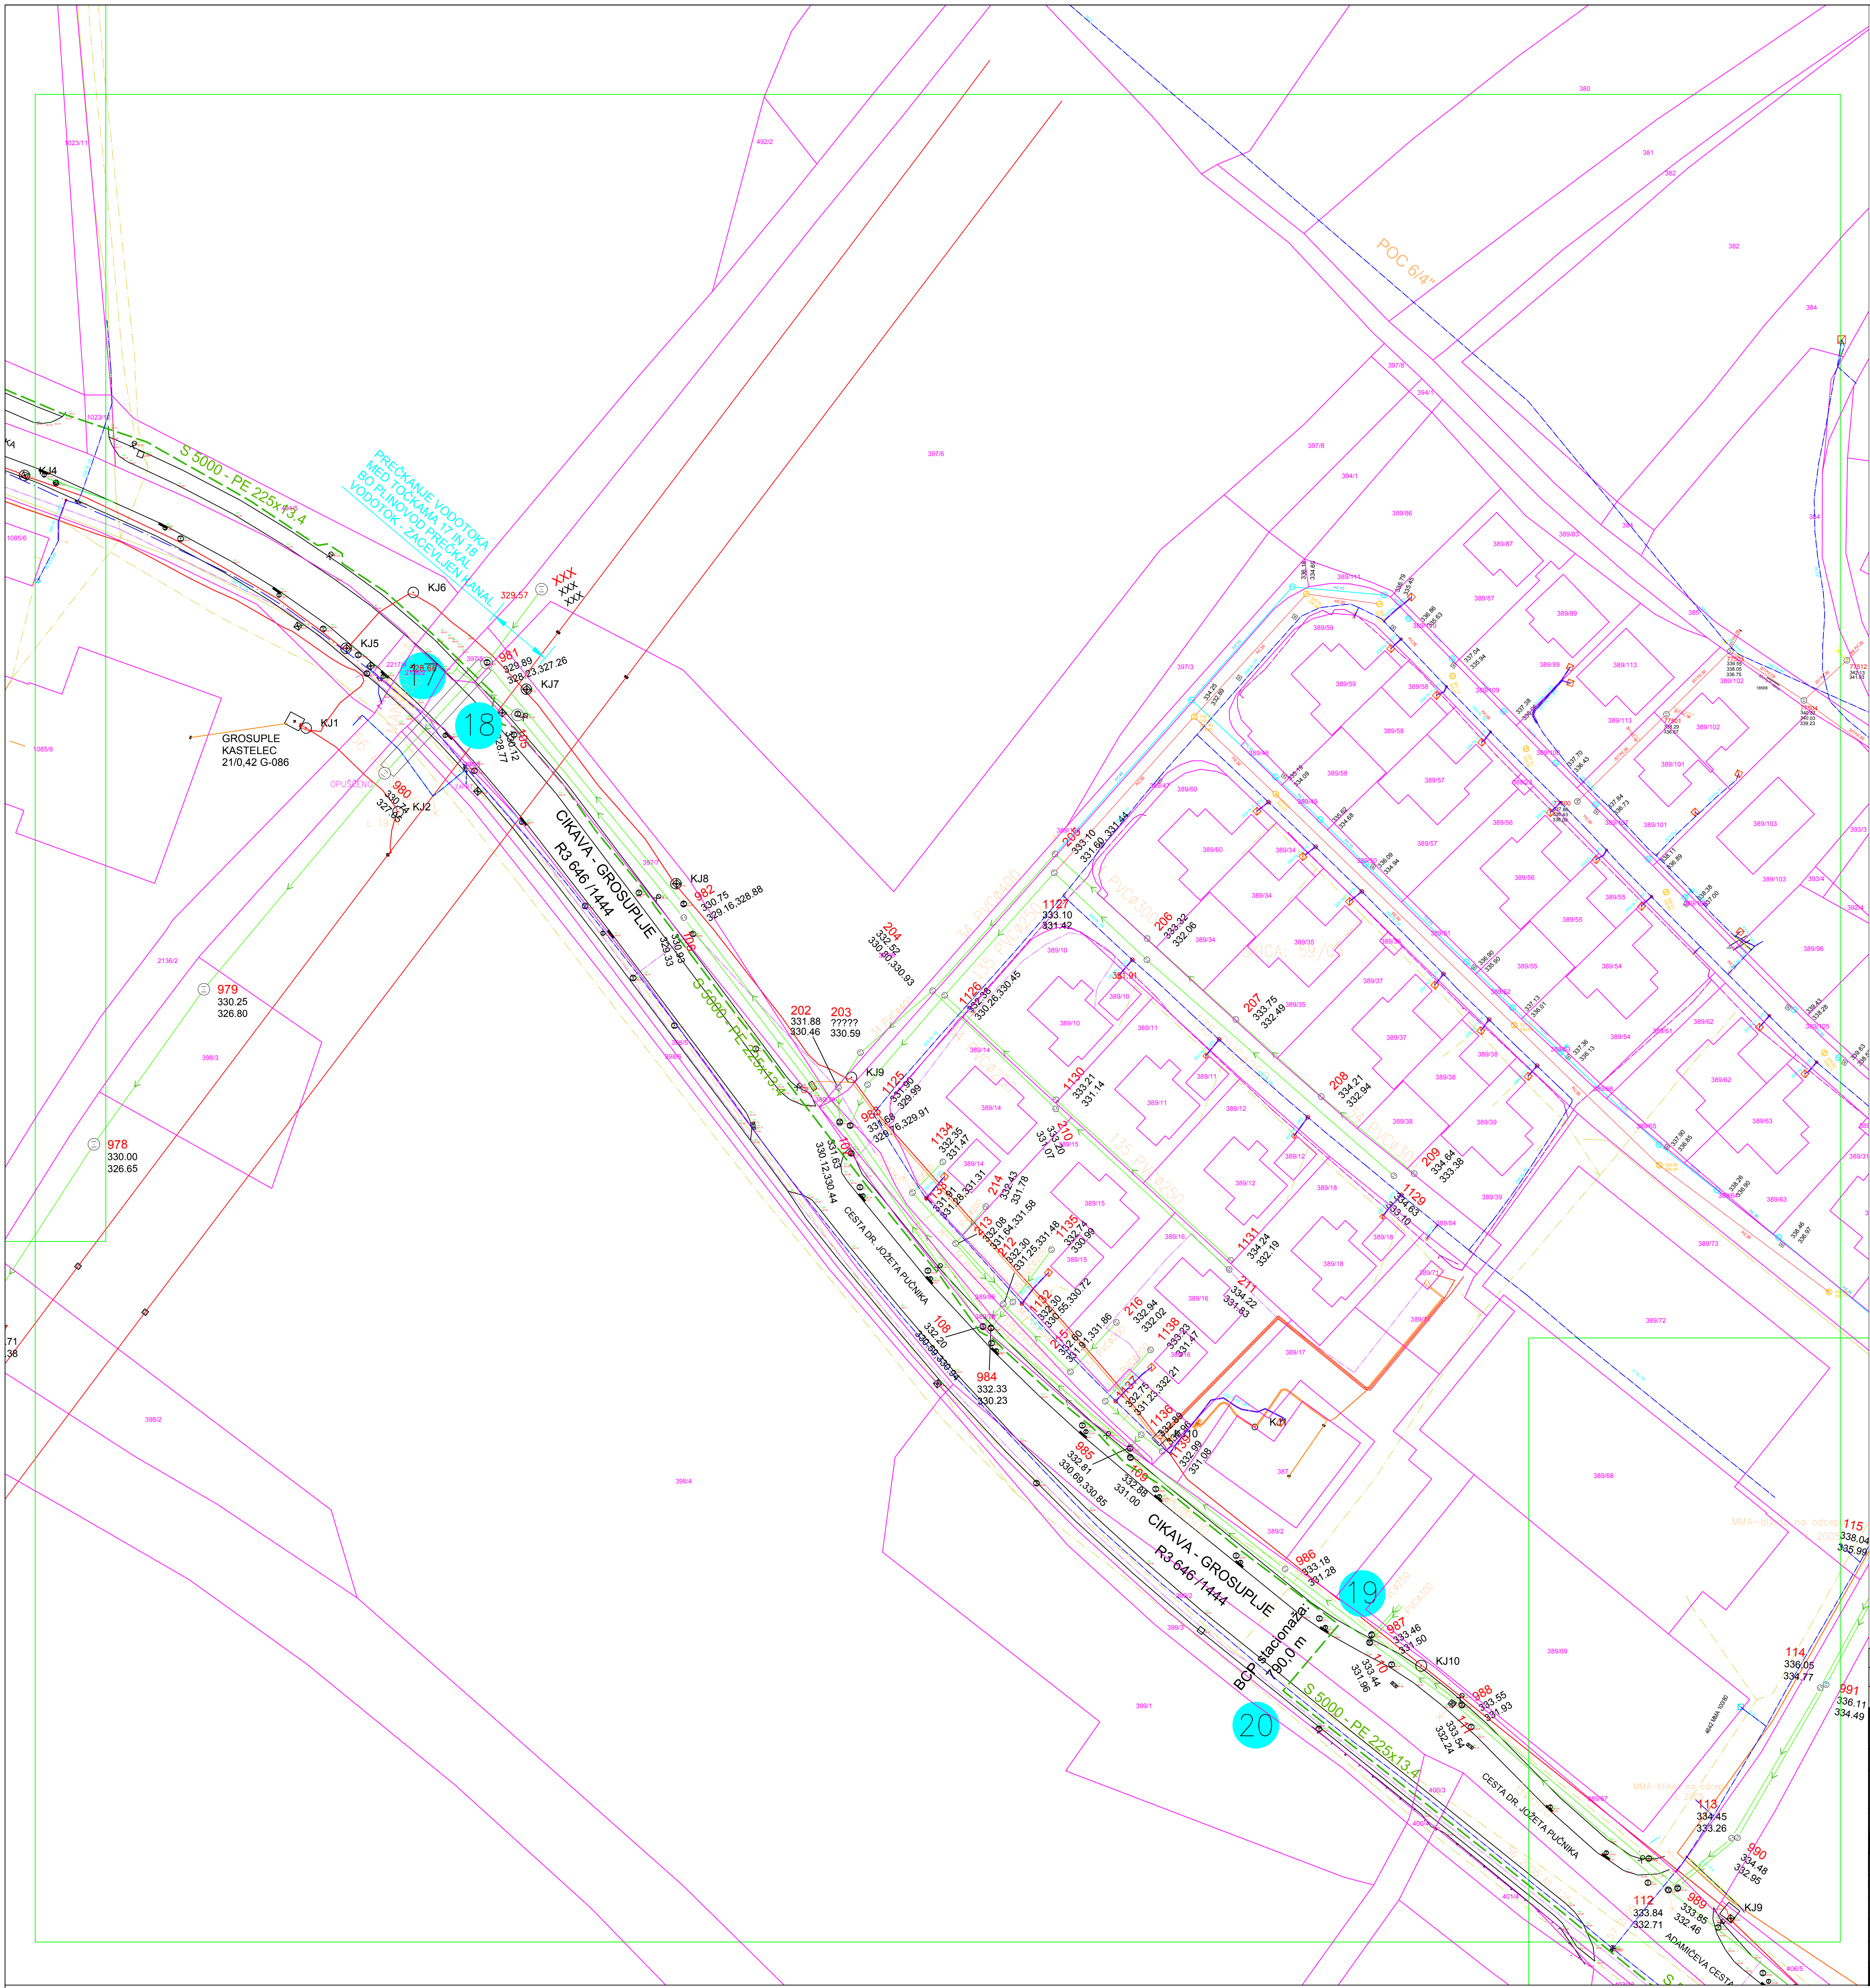

KOMUNALNI VODI			
OPIS	OBSTOJEČI	PREDVIDENI	UKINJENI
KANALIZACIJA	meteloma		
	fosfama		
	drenaža		
VODOVOD			
TELEKOMUNIKACIJE			
JAVNA RAZSVETLJAVA			
EL. VODI - NN			
EL. VODI - SN			
PLINOVOD			

Sprememba:		Opis spremembe:			Datum:		Odg. projektant
 energetika ljubljana				ENERGETIKA LJUBLJANA d.o.o. Verovška 62, 1000 Ljubljana			
Investitor:		ENERGETIKA LJUBLJANA d.o.o., Verovška 62, Ljubljana					
Naziv objekta:		GRADNJA PLINOVODA ŠKOFLJICA - GROSUPLJE 2. FAZA					
Načrt:		NAČRT PLINOVODNEGA OMREŽJA					Vrsta projekta: IZP
Odg. vodja projekta:		Ime in priimek		Ident. št. IZS		SITUACIJA 8	
Odg. projektant:		T. VRHOVC, d.i.s.		S-1516			
Projektant:		T. VRHOVC, d.i.s.		S-1516			
Sodelavec:		/		/		Št. projekta: S 5000/22005	
Datum izdelave:		april 2019		Merilo:		M 1:500	
						Št. risbe: 1.9	