



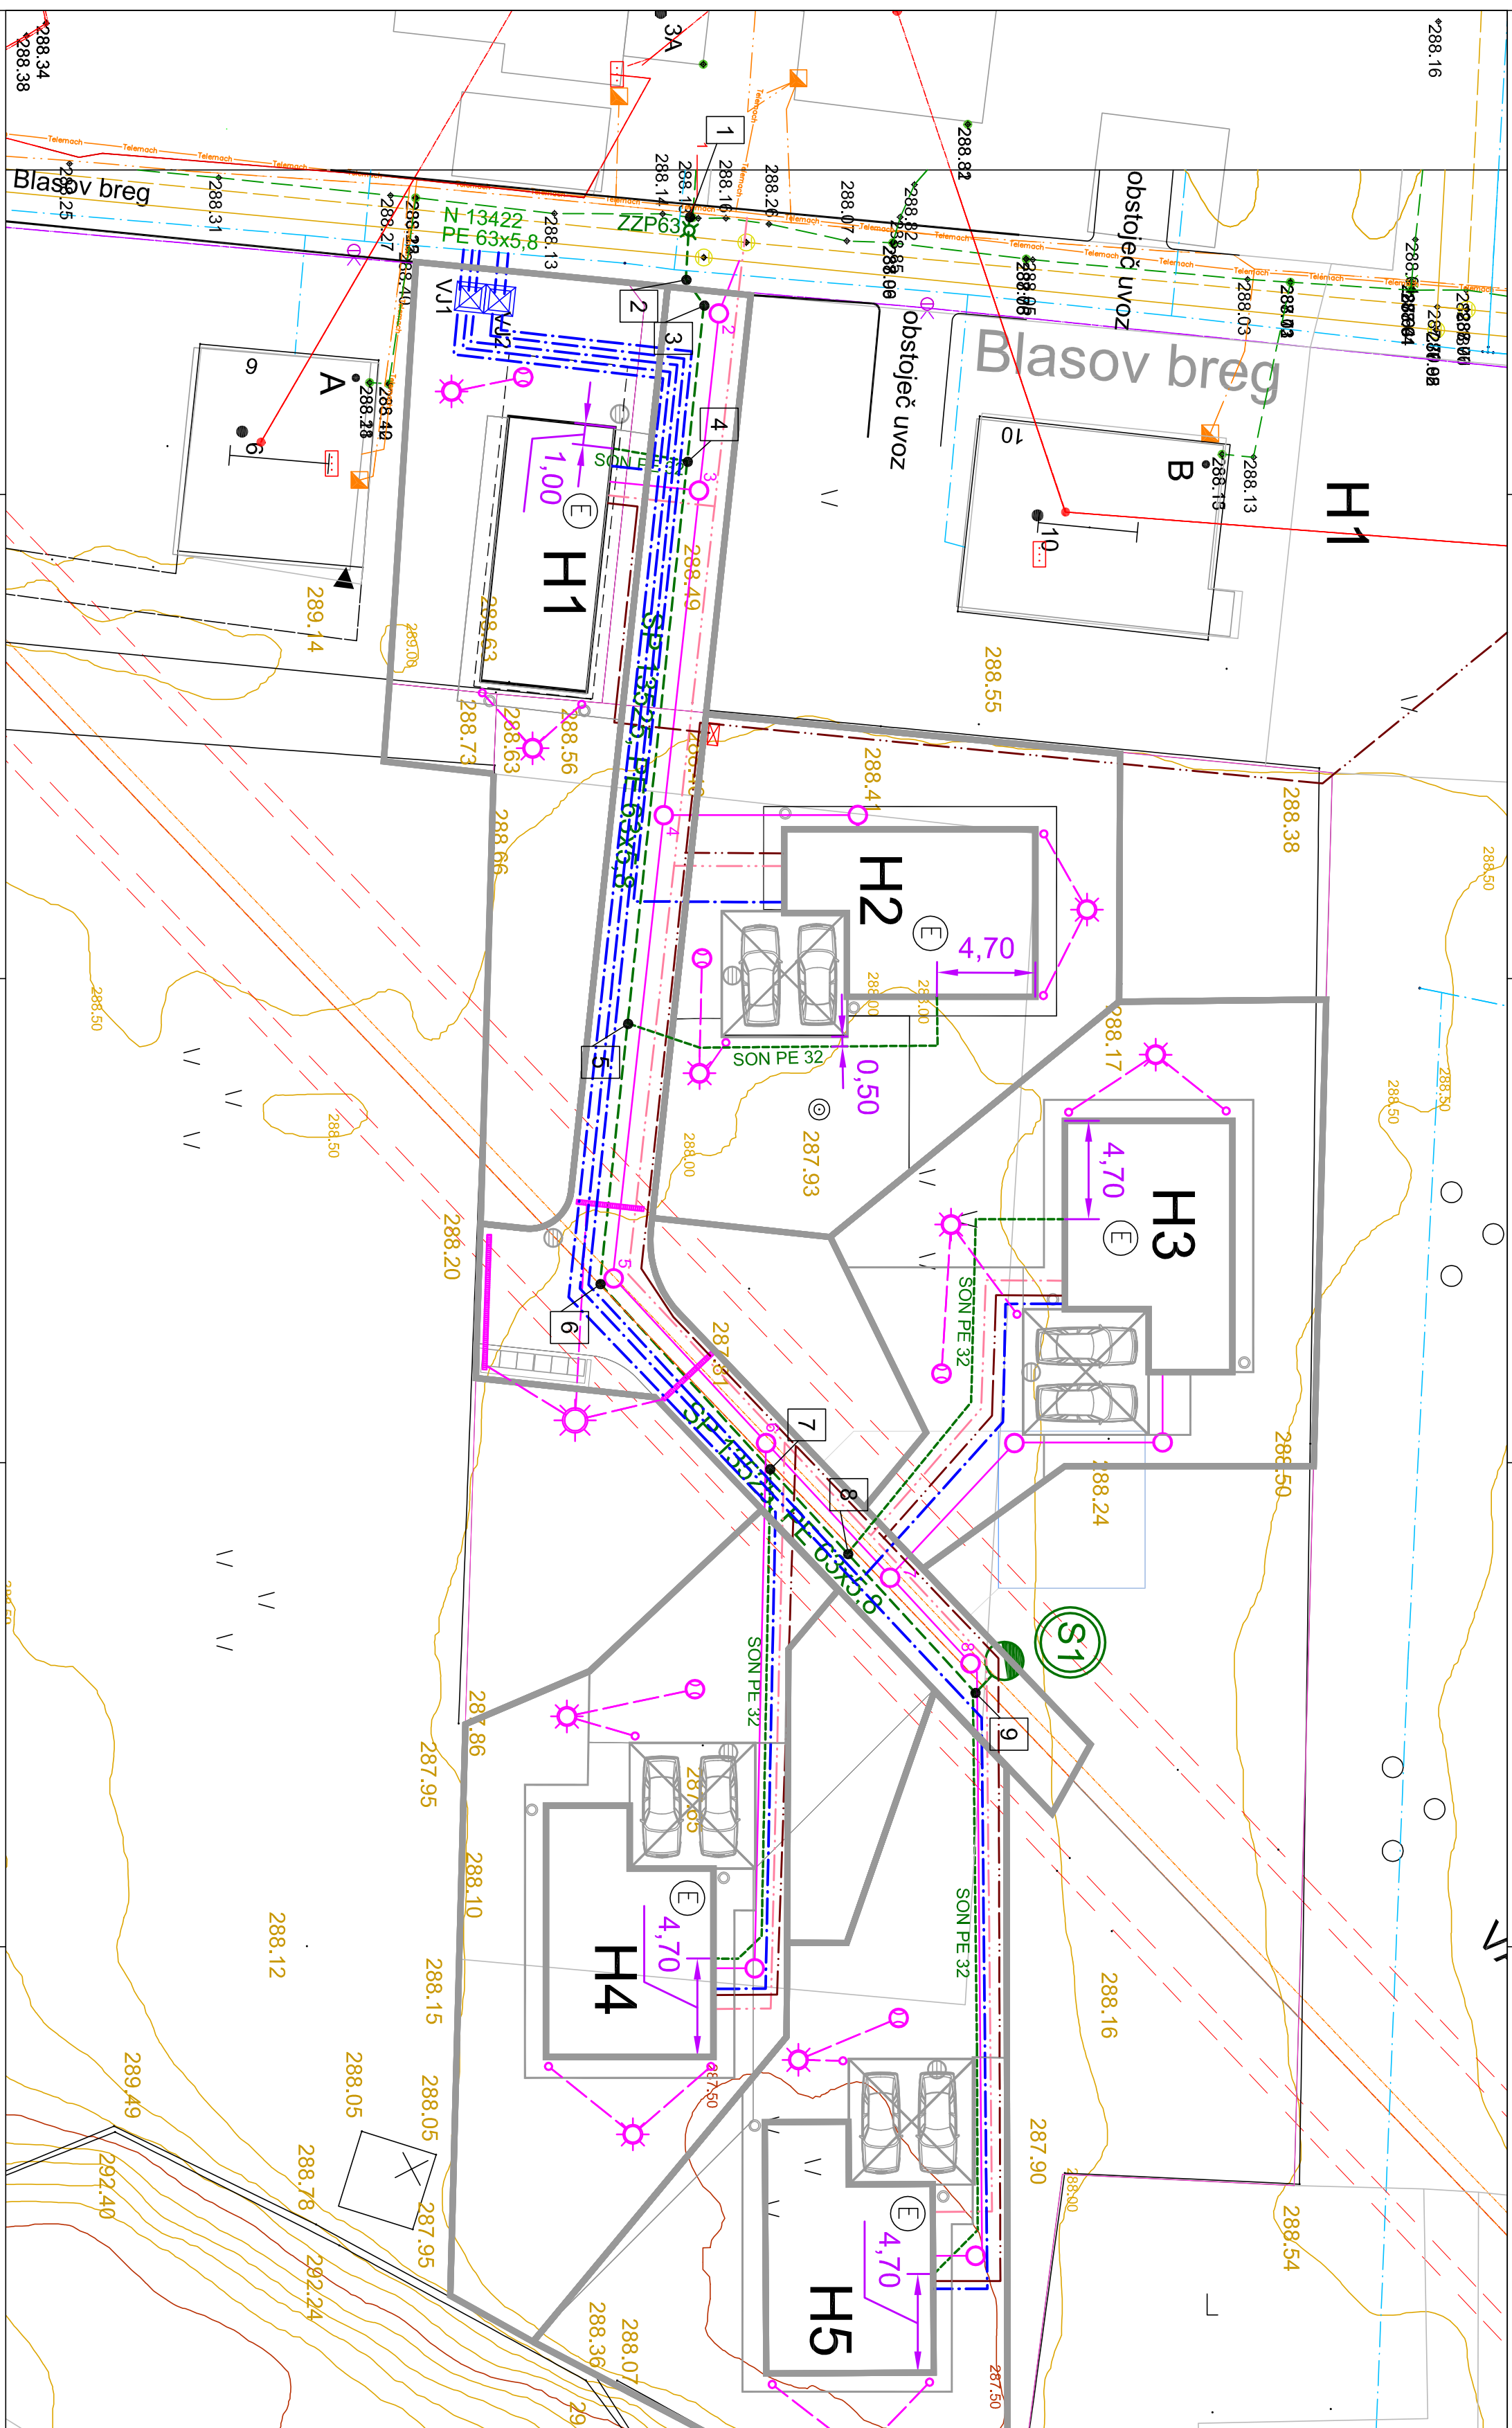

KOMUNALNI VODI					
	OBSTOJEĆI		PREDVIĐENI		
KANAL	Sustavni kanal				
	Spis kanal - udiš jer				
	Mestovni kanal				
VODOVOD					
VODOVOD	- ubit				
PLOVNOVO					
	Lutke				
	kondenziraj				
	dell. voda T2				
	Tekstura K 805				
ELEKTRIKA	Jepne razvezanje				
	Elekta napet.				
	voda napet.				
	9. del				

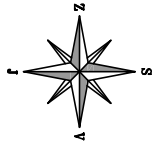

Investitor:	Martko Strakar
Objekt:	Tomčevo 29, 1000 Ljubljana
Namenska:	Martko Strakar
Objekt:	Tomčevo 29, 1000 Ljubljana
Opis:	Gradnja skupinskega priključka in priključkov za oštiro starih ob Blavosnem bregu
Številčno področje:	4. Mreži s področja omrežništva
Ime in priimek:	Identit. št.
Vodja projekta:	T. Primorac, univ.dipl.inž.inž. IZS S-0178
Vodja izdaja:	T. Primorac, univ.dipl.inž.inž. IZS S-0178
Prejemnik:	R. Plešienšek, univ.IVI IZS G-2008
Datum:	Januar 2023
Mesto:	1:250
Faziz:	P21
Št. risbe:	5,2