





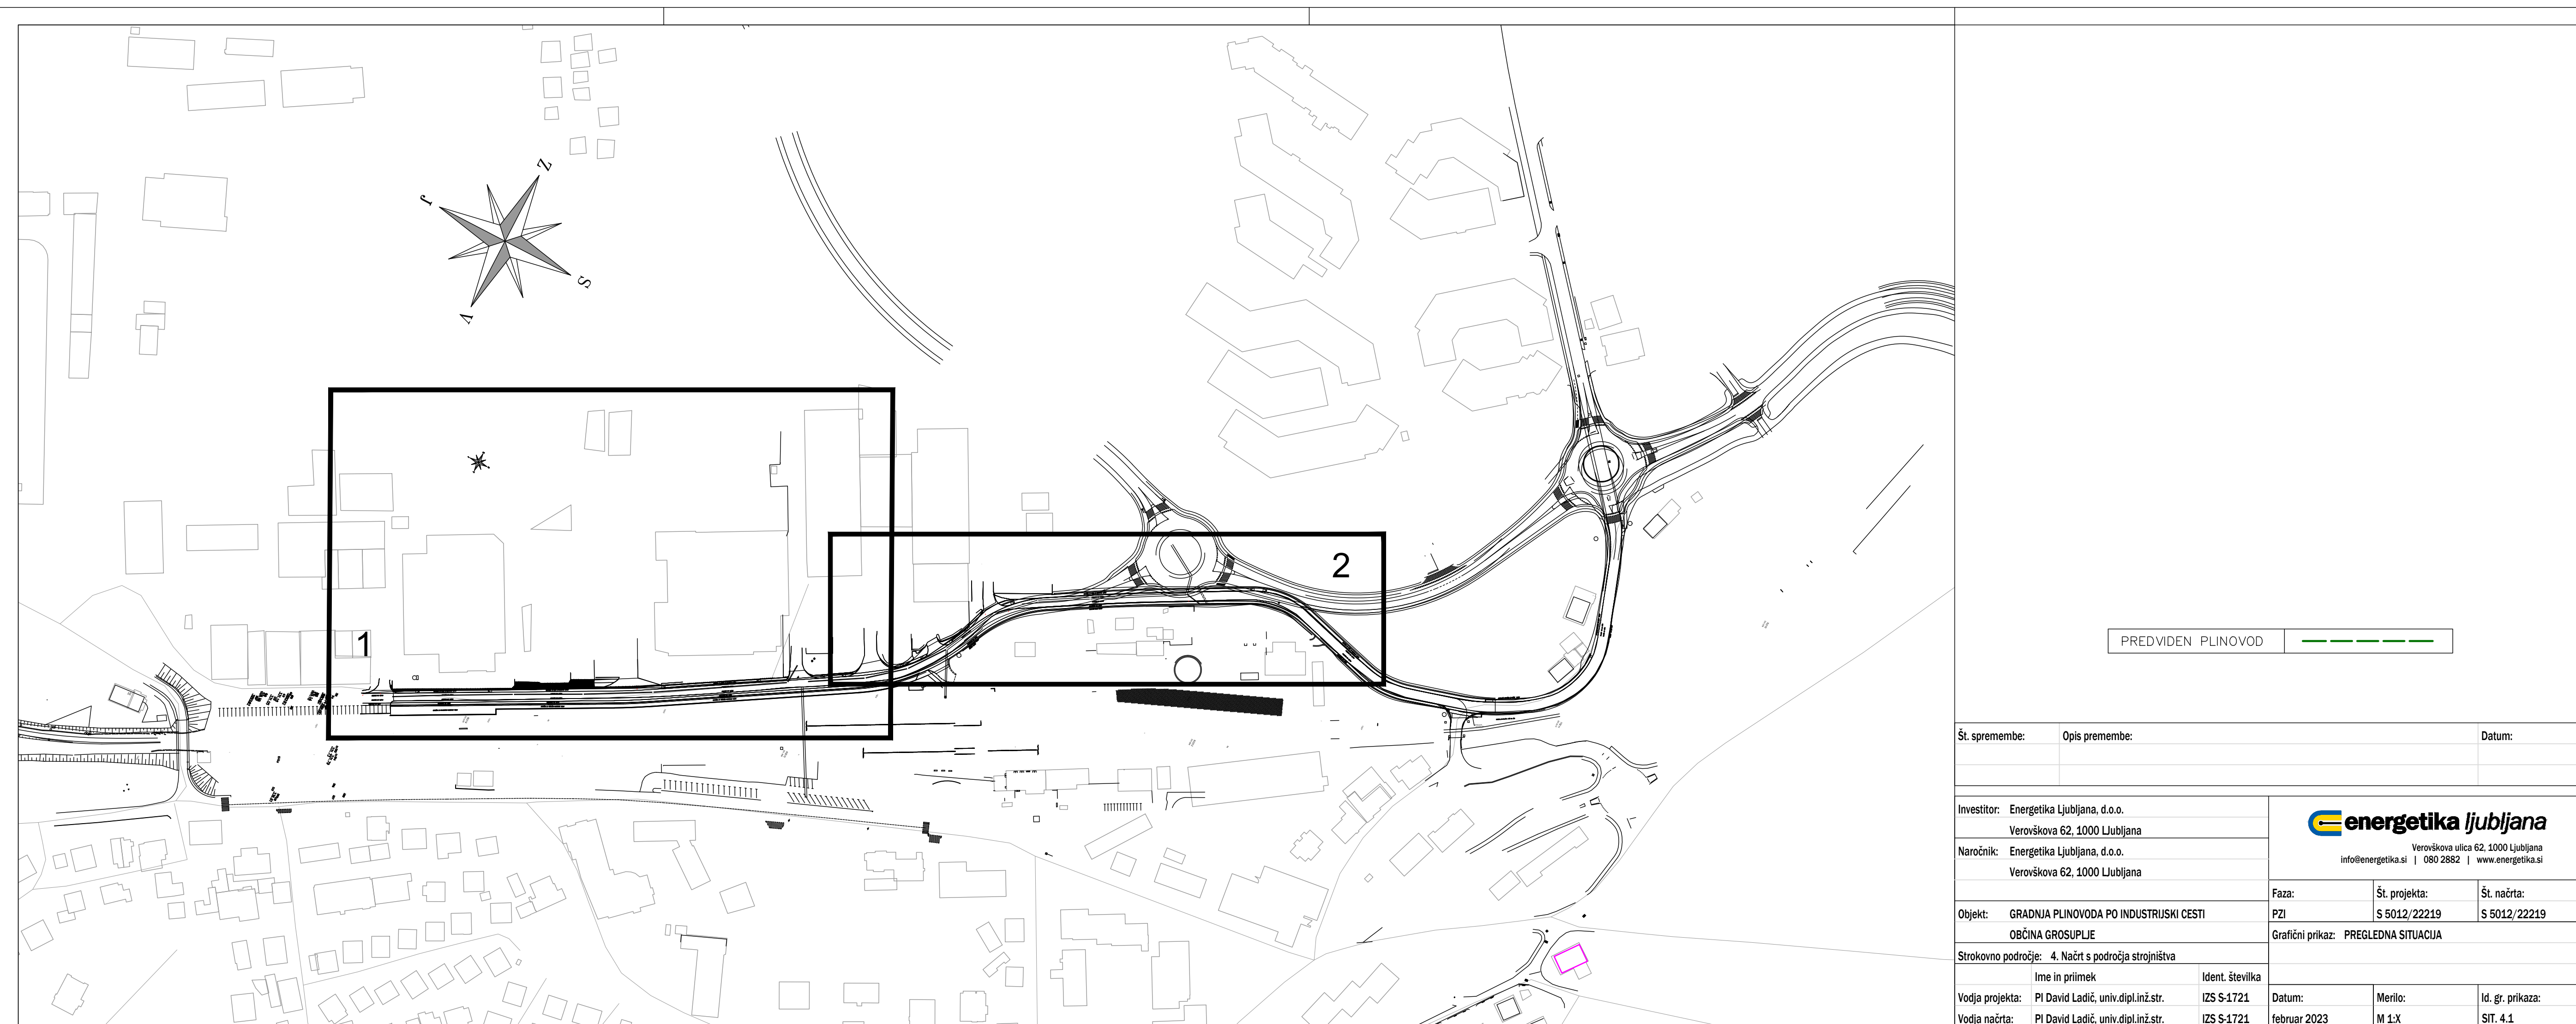


 


 


Št. spremembe:		Opis spremembe:		Datum:	
Investitor:		Energetika Ljubljana, d.o.o.		 energetika ljubljana Verovškova ulica 62, 1000 Ljubljana info@energetika.si 080 2862 www.energetika.si	
Naročnik:		Energetika Ljubljana, d.o.o.			
		Verovškova 62, 1000 Ljubljana			
Opis:		GRADNJA PLINOVODA PO INDUSTRIJSKI CESTI		Faza:	
		OBČINA GRODUPLE		Št. projekta: Št. načrta:	
				PZI S 5012/22219 S 5012/22219	
Strokovno področje:		4. Načrt s področja strojstva		Gratični prikaz: ZAKLJUČENA SITUACIJA 1/2	
Ime in priimek:		Ident. število:			
Vodja projekta: PI David Ladič, univ. dipl. inž. en.		125 S-1721		Datum: Merilo:	
Vodja nadzora: PI David Ladič, univ. dipl. inž. en.		125 S-1721		M. 1:250 M. g. prikaza: SRT 4.4	
				Datum: Merilo: M. g. prikaza: SRT 4.4	

 

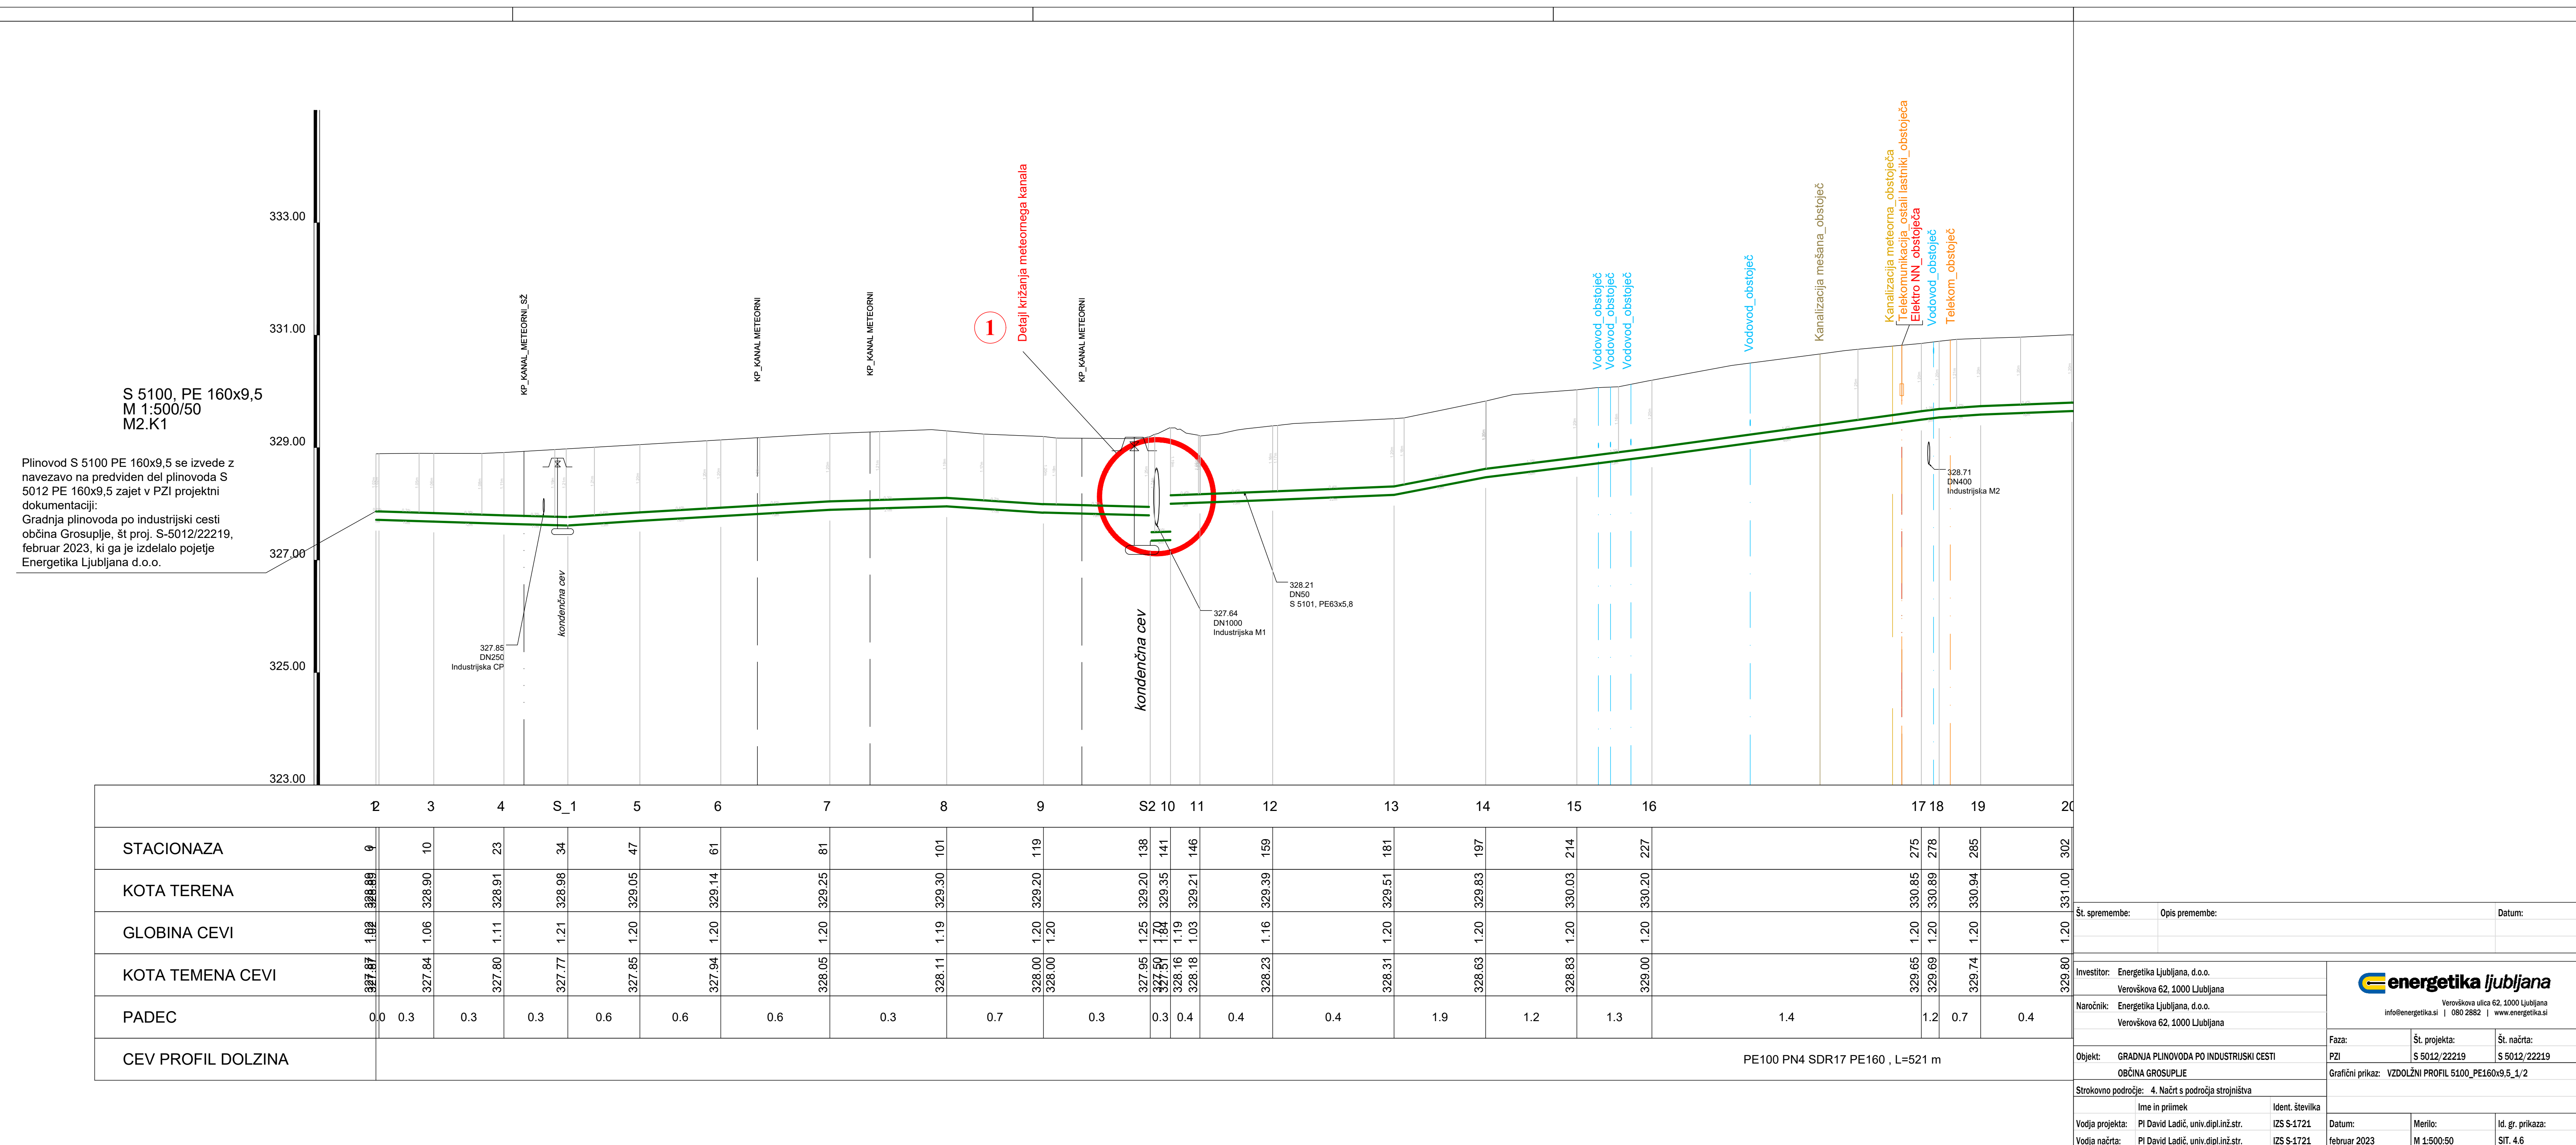


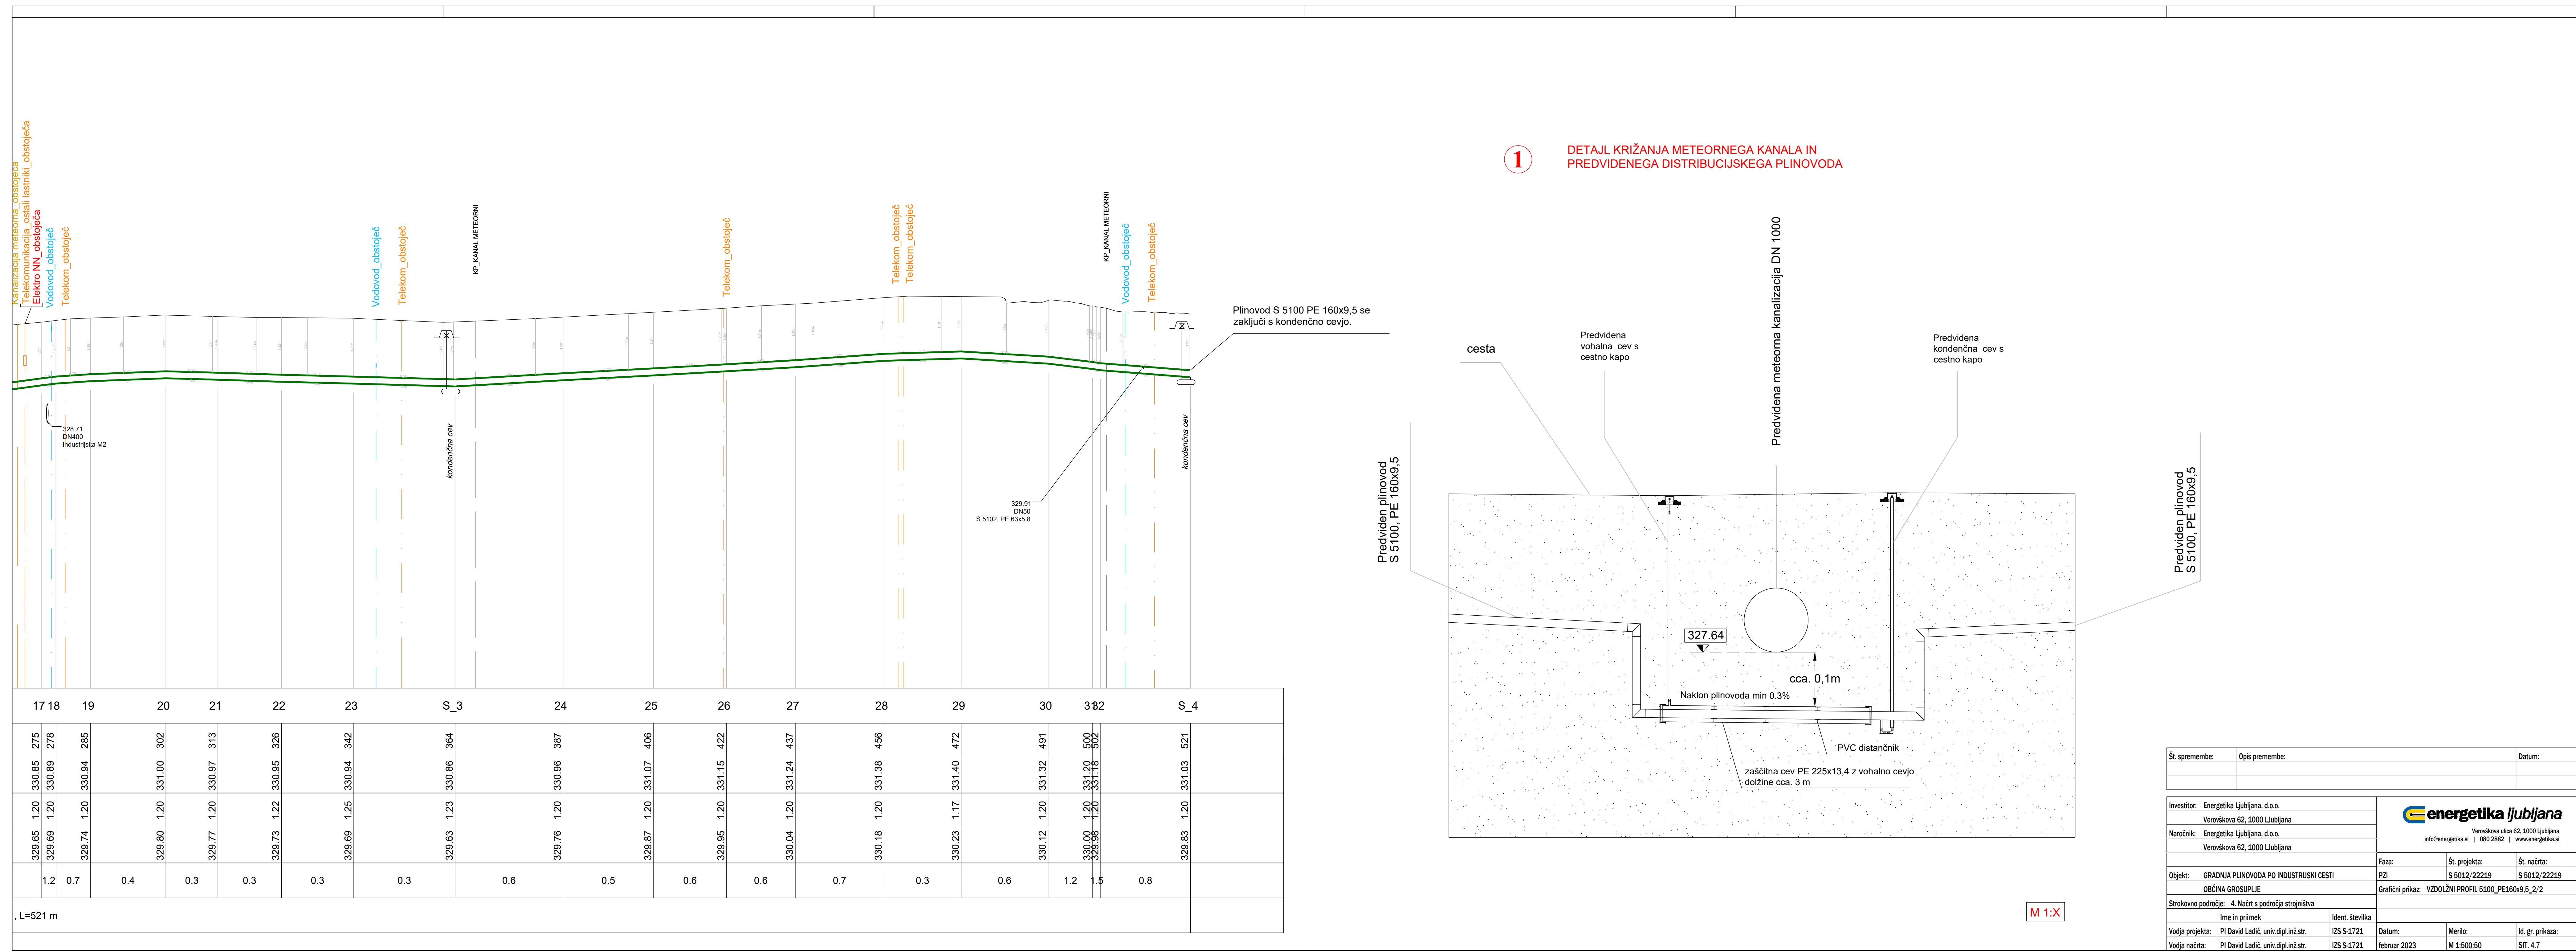

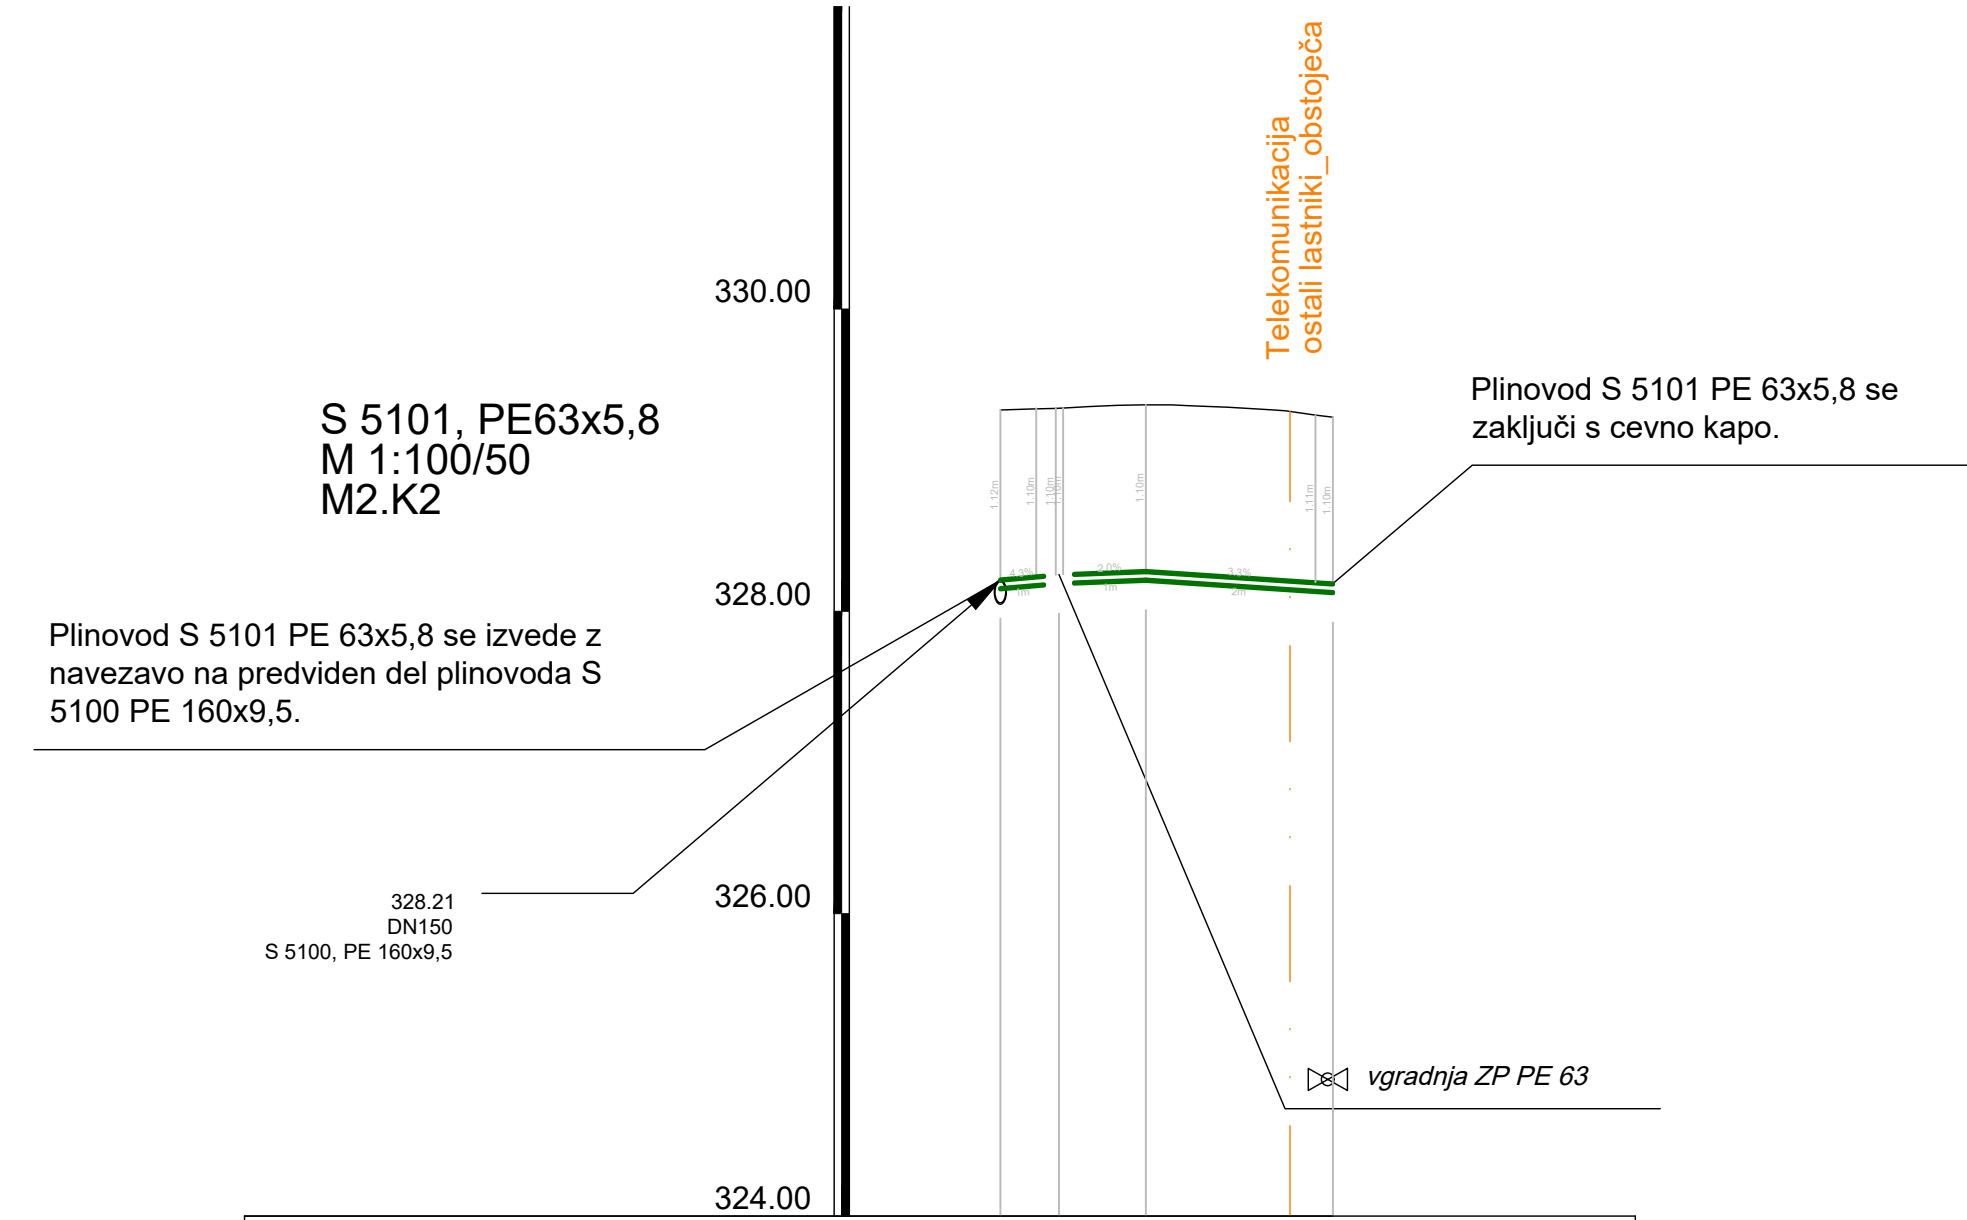



	1	2	3
STACIONAZA	0	1	2
KOTA TERENA	328.21	328.34	328.37
GLOBINA CEVI	1.12	1.10	1.10
KOTA TEMENA CEVI	328.21	328.27	328.18
PADEC	4.3	2.0	3.3
CEV PROFIL DOLZINA	PE100 PN4 SDR11 PE63 , L=4 m		

Št. spremembe:	Opis spremembe:	Datum:
Investitor:	Energetika Ljubljana, d.o.o.	 Venerčkova 62, 1000 Ljubljana info@energetika.si 01 280 2802 www.energetika.si
Naročnik:	Energetika Ljubljana, d.o.o.	
Objekt:	GRADNJA PLINOVODA PO INDUSTRIJSKI CESTI	Faza:
Občina:	GRADNJA PLINOVODA PO INDUSTRIJSKI CESTI	Št. projekta:
Strukovno področje:	4. Načrti s področja stroještva	Št. računa:
Ime in priimek:	Ident. številka:	Datum:
Vodja projekta:	PI David Latič, univ.dipl.inž.el.	Merilo:
Vodja računa:	PI David Latič, univ.dipl.inž.el.	Id. gr. prikaza:

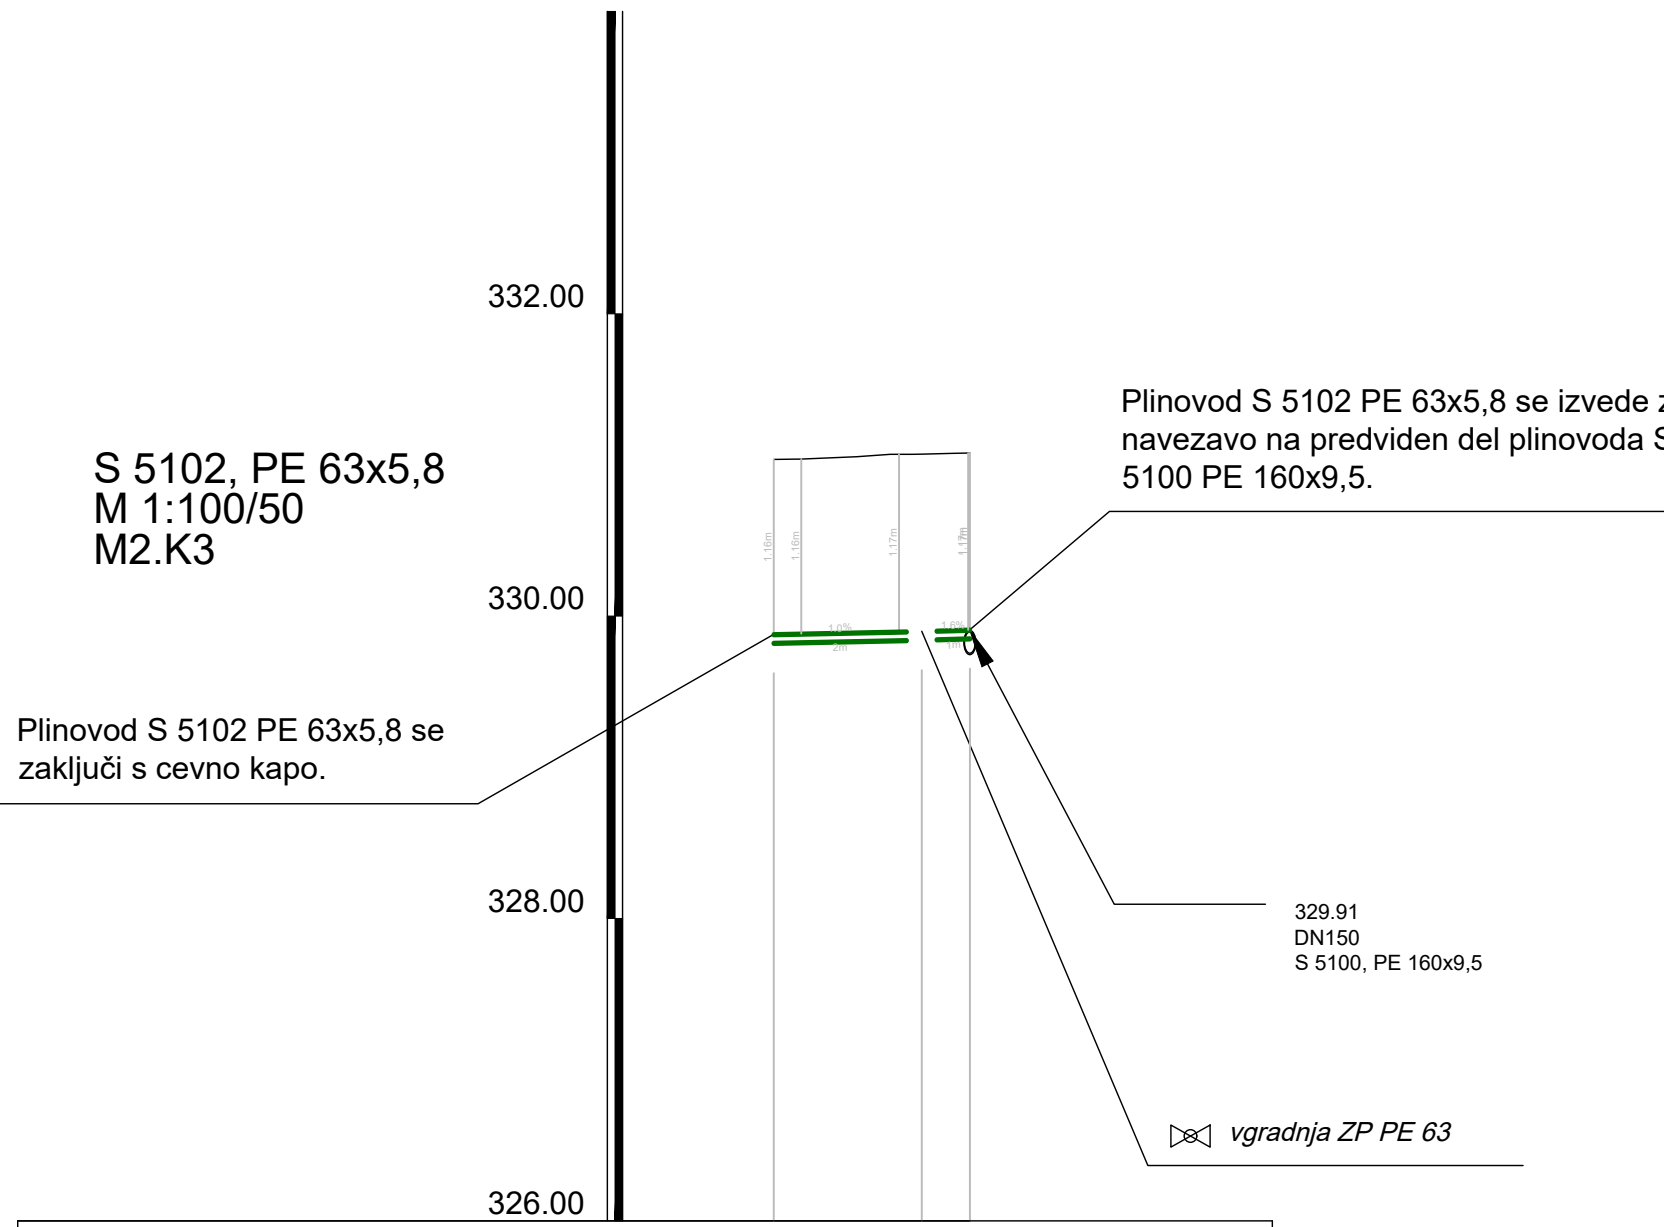

	1	2	3
STACIONAZA	0	2	3
KOTA TERENA	331.04	331.07	331.08
GLOBINA CEVI	1.16	1.17	1.17
KOTA TEMENA CEVI	329.88	329.90	329.91
PADEC	1.0	1.6	
CEV PROFIL DOLZINA	PE100 PN4 SDR11 PE63 , L=3 m		

Št. spremembe:	Opis spremembe:	Datum:
Investitor:	Energetika Ljubljana, d.o.o.	
Naročnik:	Energetika Ljubljana, d.o.o.	
Objekt:	GRADNJA PLINOVODA PO INDUSTRIJSKI CESTI	
Strukovno področje:	4. Načrti s področja stroještva	
Ime in priimek:	Ident. številka:	
Vodja projekta:	PI David Latič, univ.dipl.inž.el.	IS S-1721
Vodja računa:	PI David Latič, univ.dipl.inž.el.	IS S-1721
Faza:		Št. projekta:
P2		S 9012/22219
Grafčni prikaz:		S 9012/22219
Datum:		Merilo:
Marec 2023		M 1:300/50
Id. gr. prikaza:		ST 4.9

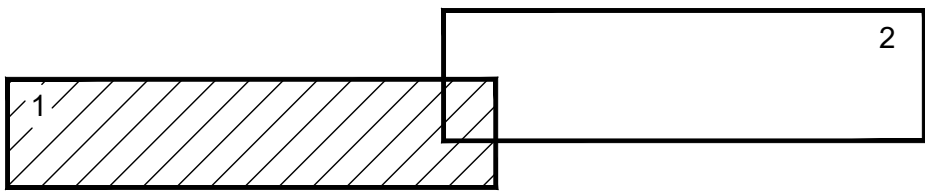 

----- PREDVIDEN PLINOVOD
----- ZKN

Št. spremembe:	Opis spremembe:	Datum:
Investor: Energetika Ljubljana, d.o.o. Verodolna 62, 1000 Ljubljana		
Naročnik: Energetika Ljubljana, d.o.o. Verodolna 62, 1000 Ljubljana		
Opis: GRADNJA PLINOVODA PO INDUSTRIJSKI CESTI OBČINA GROSUPLE		
Strokovno področje: 4. Načrt s področja strojstva		
Ime in priimek: Ident. število:		
Vodja projekta: PI David Ladič, univ. dipl. inž. str. 125 S-1721		
Vodja načrta: PI David Ladič, univ. dipl. inž. str. 125 S-1721		
Datum: 12. 2. 2023		
Merk: M 1:250		
M. g. prireza: SIT 4.11		



shema vozlišča 1

Legenda:

- OBSTOJEČI PULNOVOD
- - - PROJEKTIRANI PULNOVOD

Št. spremembe:		Opis spremembe:		Datum:	

Investitor: Energetika Ljubljana, d.o.o. Verodrževalca GZ_1000 Ljubljana		 Inženirsko strojno biro, 1000 Ljubljana info@energetika.si 080 2802 www.energetika.si		
Naročilnik: Energetika Ljubljana, d.o.o. Verodrževalca GZ_1000 Ljubljana				
Objekt: GRADNJA PULNOVODA PO INDUSTRIJSKI CESTI OBČINA GROSVOLPE		Faza: PZI	Št. projekta: S 5012/22219	Št. načrta: S 5012/22219
Strukovno področje: 4. Način s področja strogoizbirna		Grafični prikaz: SCHEMA VOZLIŠČA		
Ime in priimek Voda projektanta: PI David Lašček, univ.dipl.inž.el.tr.		Izdati: 025 S 1721	Mesto: M.L.J.	
Voda načrtarja: PI David Lašček, univ.dipl.inž.el.tr.		Izdati: 025 S 1721	Mesto: M.L.J.	
		Datum: februar 2023	Mesto: M.L.J.	Št. g. prijave: ST 4.12

SKICA CEVI V JARKU

SKICA KRIŽANJA IN Približevanja instalACIJ

SKICA ARMIRANOBETONSKE PLOŠČE POD KAPANI ARMATUR

SKICA POZIČUSKE TABLICE ZA PLINOVOD

SKICA POZIČUSKE TABLICE ZA PRIKLUČNI PLINOVOD

OMARICA ZA GLAVNO PLINSKO ZAPORNO PIPO DN 25 ZA SREDNJI TLAK - NADOMETNA

OMARICA ZA GLAVNO PLINSKO ZAPORNO PIPO DN 25 ZA SREDNJI TLAK - PODOMETNA

Št. spremembe:

Opis spremembe:

Datum:

Investitor: Energetika Ljubljana, d.o.o.

Namizilo: Energetika Ljubljana, d.o.o.

Opis: GLAVNA PLINOVODA PO INDUSTRIJSKI CESTI

Strukturno področje: 4. Načrt s področja napelavitve

Ime in priimek: Miro Šteblov

Uradna preizkušnja: PI David Ladič, univ.dipl.inž.el.

Uradna merila: PI David Ladič, univ.dipl.inž.el.

energetika ljubljana

Investicija: 62.1000 Ljubljana

Faza: P3

Št. projekta: S 5102/2023

Št. načrta: S 5102/2023

Datum: februar 2023

Merilo: 1:1

Uradna preizkušnja: PI David Ladič, univ.dipl.inž.el.

OMARICA ZA GLAVNO PLINSKO ZAPORNO PIPO DN 50 ZA SREDNJI TLAK - NADOMETNA

OMARICA ZA GLAVNO PLINSKO ZAPORNO PIPO DN 50 ZA SREDNJI TLAK - PODOMETNA

SKICA NAMESTITVE NASTAVKOV ZA PRITRDIITEV OZEMLJITVENIH NAPELJAV V OMARICAH

SKICA VSTOPOV PRIKLUČNIH PLINOVODOV DN25 V STAVBO

MONTAŽNA SKICA VGRADNJE DVOSTOPEVNIŠKEGA REGULATORJA TLAKA - DN 25

SKICA ZAŠČITNE CEVI PRI PREBOJU SKOZI STENO

SKICA PROTILOMNEGA VENTILA

Št. spremembe:

Opis spremembe:

Datum:

Investitor: Energetika Ljubljana, d.o.o.

Namizilo: Energetika Ljubljana, d.o.o.

Opis: GLAVNA PLINOVODA PO INDUSTRIJSKI CESTI

Strukturno področje: 4. Načrt s področja napelavitve

Ime in priimek: Miro Šteblov

Uradna preizkušnja: PI David Ladič, univ.dipl.inž.el.

Uradna merila: PI David Ladič, univ.dipl.inž.el.

energetika ljubljana

Investicija: 62.1000 Ljubljana

Faza: P3

Št. projekta: S 5102/2023

Št. načrta: S 5102/2023

Datum: februar 2023

Merilo: 1:1

Uradna preizkušnja: PI David Ladič, univ.dipl.inž.el.

PROSTOR ZA HIŠNE PRIKLUČKE PO DIN 18012

SKICA KONDENČNE CEVI ZA PLINOVODE IZ PE

SKICA KONDENČNE CEVI ZA PRIKLUČNE PLINOVODE IZ PE

SKICA IZPIHOVALNE CEVI

SKICA ZAŠČITNE CEVI Z VOHALNO CEVIJO

Št. spremembe:

Opis spremembe:

Datum:

Investitor: Energetika Ljubljana, d.o.o.

Namizilo: Energetika Ljubljana, d.o.o.

Opis: GLAVNA PLINOVODA PO INDUSTRIJSKI CESTI

Strukturno področje: 4. Načrt s področja napelavitve

Ime in priimek: Miro Šteblov

Uradna preizkušnja: PI David Ladič, univ.dipl.inž.el.

Uradna merila: PI David Ladič, univ.dipl.inž.el.

energetika ljubljana

Investicija: 62.1000 Ljubljana

Faza: P3

Št. projekta: S 5102/2023

Št. načrta: S 5102/2023

Datum: februar 2023

Merilo: 1:1

Uradna preizkušnja: PI David Ladič, univ.dipl.inž.el.