


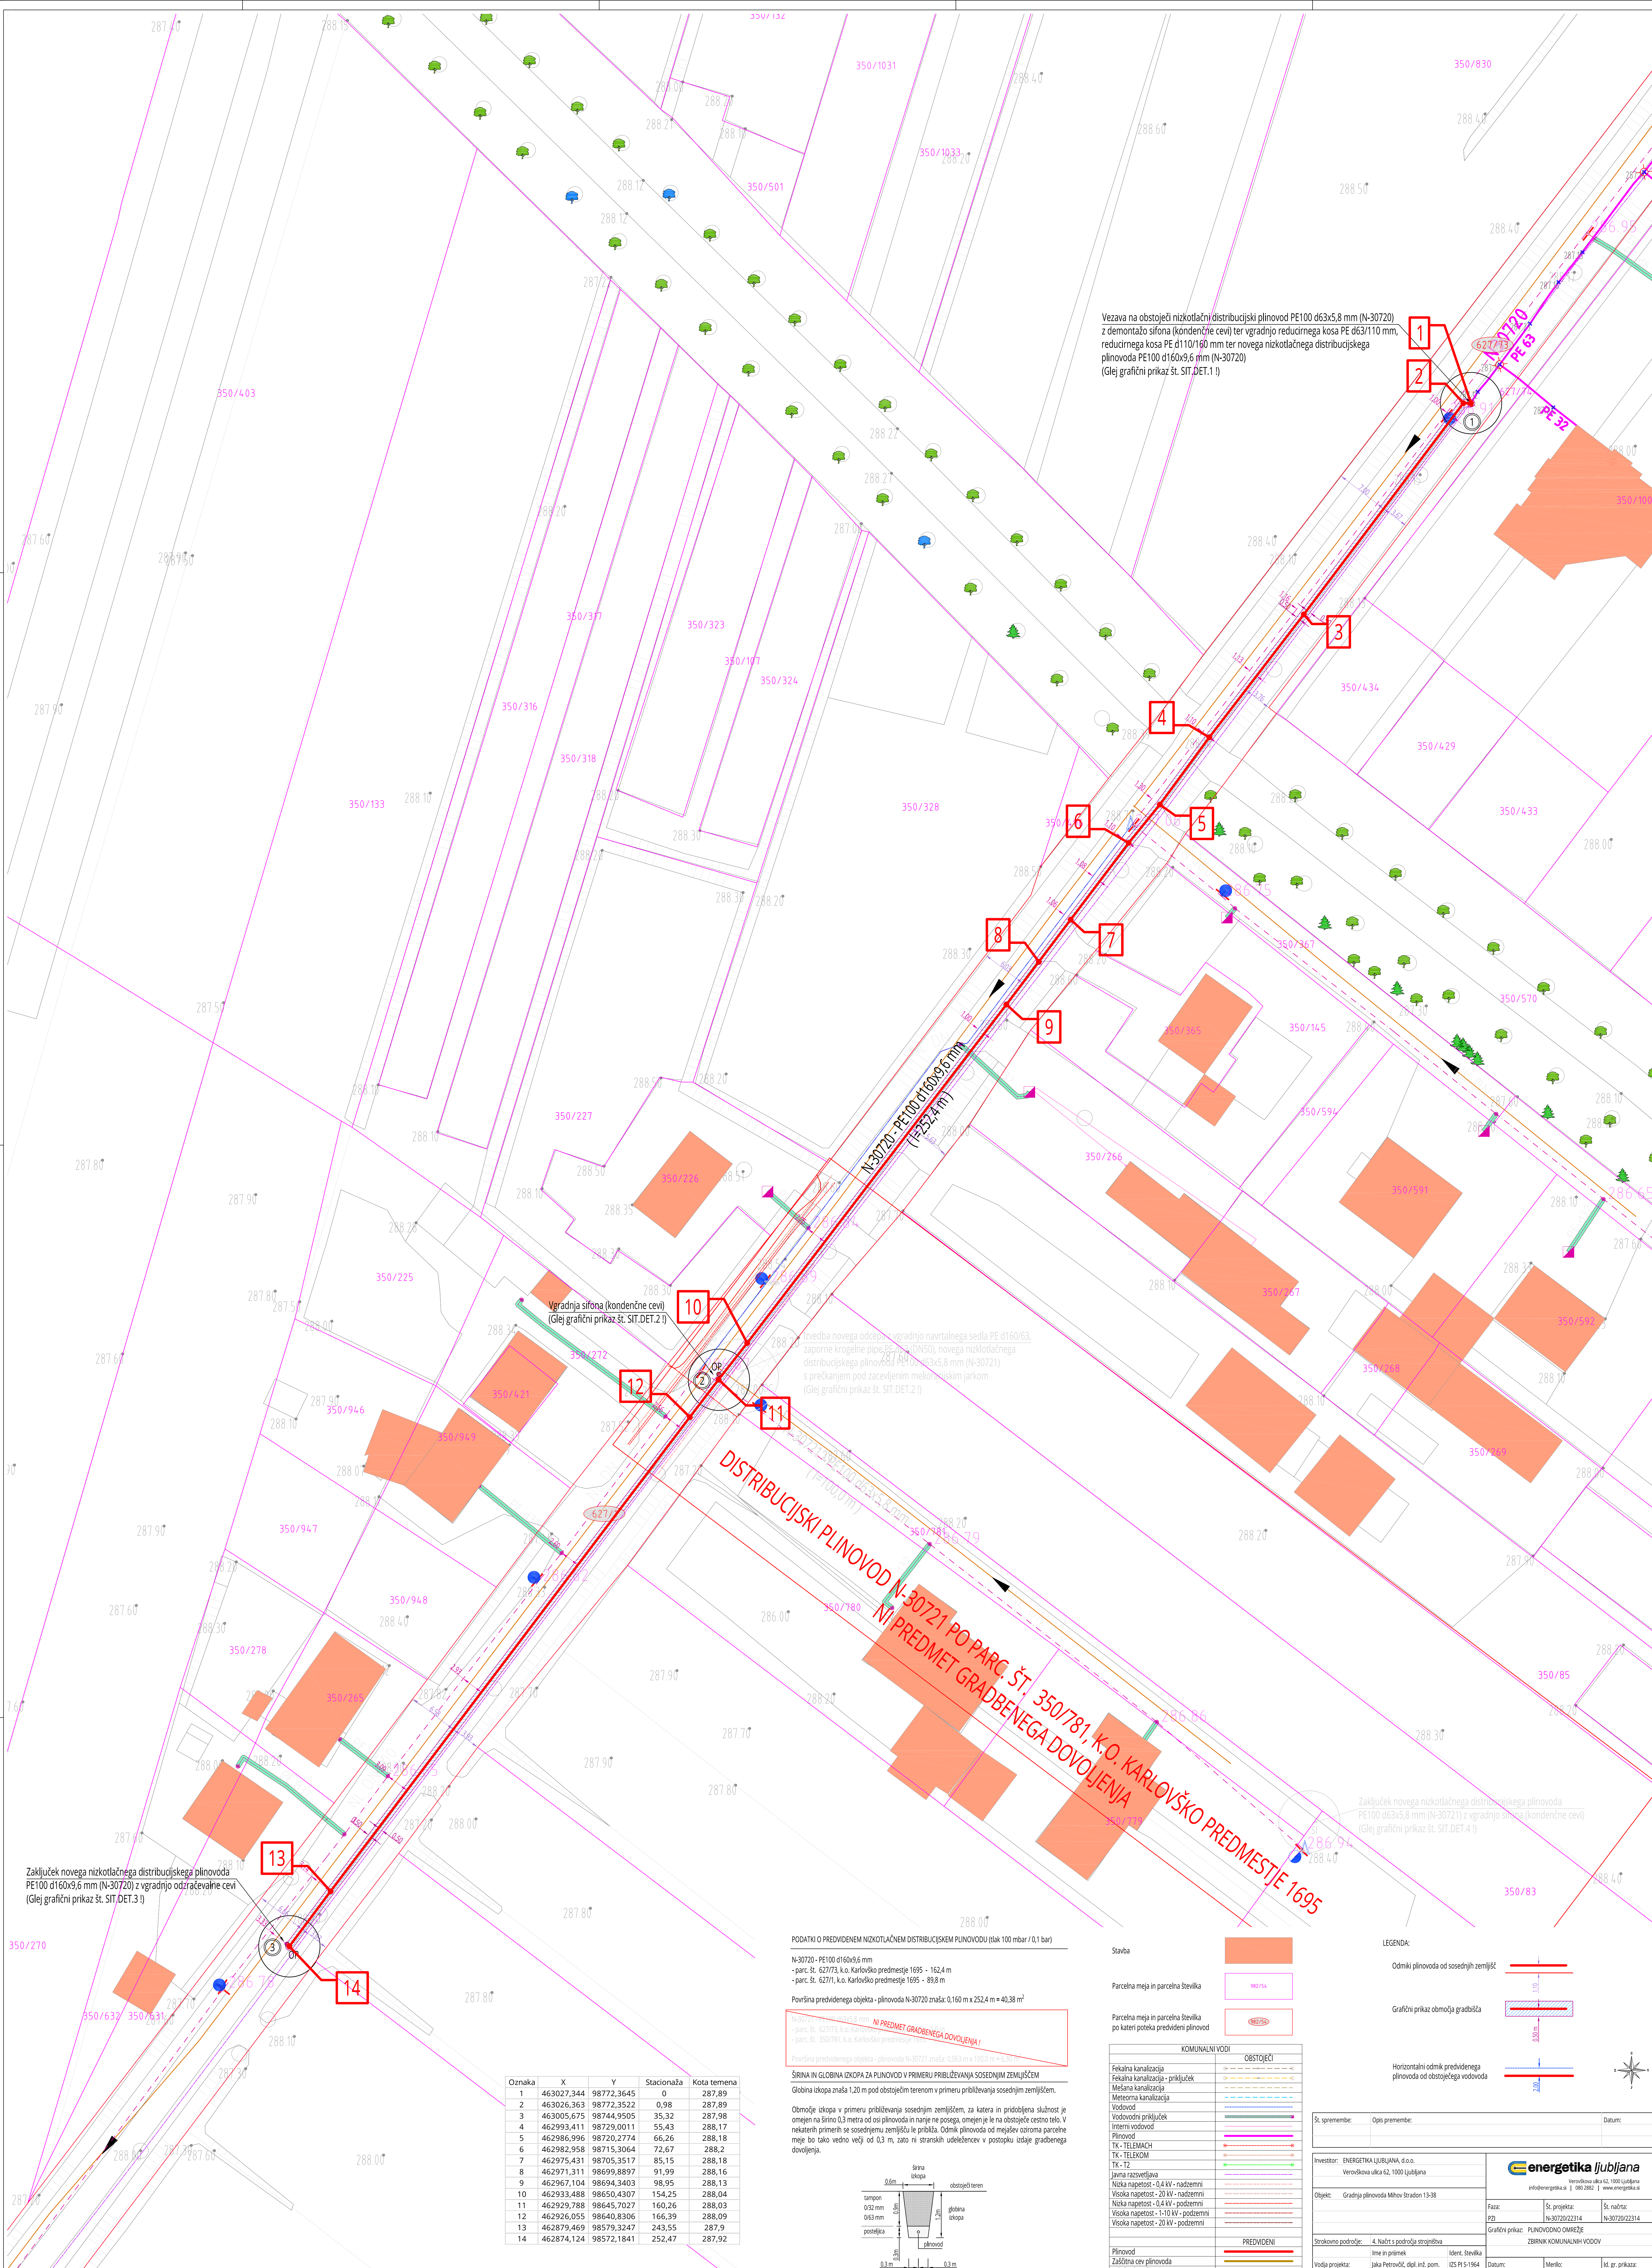

Vezava na obstoječi nizkotlačni distribucijski plinovod PE100 d63x5,8 mm (N-30720) z demontažo sifona (kondenzne cevi) ter vgradnjo reducirnega kosa PE d63/110 mm, reducirnega kosa PE d110/160 mm ter novega nizkotlačnega distribucijskega plinovoda PE100 d160x9,6 mm (N-30720) (Glej grafični prikaz št. SIT_DET.1.1)

Vgradnja sifona (kondenzne cevi) (Glej grafični prikaz št. SIT_DET.2.1)

Vvedba novega odseka vgradnjo navrtalnega sedla PE d160/63, zaporne krogle po puščici DN50, novega nizkotlačnega distribucijskega plinovoda PE100 d63x5,8 mm (N-30721) s prekanjanjem pod zacevjenim melioracijskim jarkom (Glej grafični prikaz št. SIT_DET.2.1)

Zaključek novega nizkotlačnega distribucijskega plinovoda PE100 d160x9,6 mm (N-30720) z vgradnjo odračevalne cevi (Glej grafični prikaz št. SIT_DET.3.1)

Zaključek novega nizkotlačnega distribucijskega plinovoda PE100 d63x5,8 mm (N-30721) z vgradnjo sifona (kondenzne cevi) (Glej grafični prikaz št. SIT_DET.4.1)

PODATKI O PREDVIDENEM NIZKOTLAČNEM DISTRIBUCIJSKEM PLINOVODU (tlak 100 mbar / 0,1 bar)

N-30720 - PE100 d160x9,6 mm
- parc. št. 62773, k.o. Karloško predmestje 1695 - 162,4 m
- parc. št. 62771, k.o. Karloško predmestje 1695 - 89,8 m

Površina predvidenega objekta - plinovoda N-30720 znaša: 0,160 m x 252,4 m = 40,38 m²

N-30721 - PE100 d63x5,8 mm
- parc. št. 62773, k.o. Karloško predmestje 1695 - 162,4 m
- parc. št. 350/781, k.o. Karloško predmestje 1695 - 89,8 m


NI PREDMET GRADBENEGA DOVOLJENJA!

Površina predvidenega objekta - plinovoda N-30721 znaša: 0,063 m x 100,0 m = 6,30 m²

ŠIRINA IN GLOBINA IZKOPA ZA PLINOVOD V PRIMERU Približevanja SOSEDNIM ZEMLJIŠČEM

Globina izkopa znaša 1,20 m pod obstoječim terenom v primeru približevanja sosednjim zemljiščem.

Območje izkopa v primeru približevanja sosednjim zemljiščem, za katera in pridobljena služnost je omejen na širino 0,3 metra od osi plinovoda in nanje ne posega, omejen je le na obstoječe cestno telo. V nekaterih primerih se sosednjemu zemljišču je približa. Odmik plinovoda od mejašev oziroma parcelne meje bo tako vedno večji od 0,3 m, zato ni stranskih udeležencev v postopku izdaje gradbenega dovoljenja.

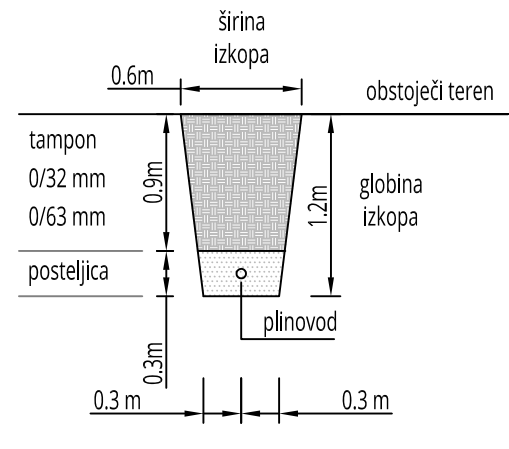

Oznaka	X	Y	Stacionaža	Kota temena
1	463027,344	98772,3645	0	287,89
2	463026,363	98772,3522	0,98	287,89
3	463005,675	98744,9505	35,32	287,98
4	462993,411	98729,0011	55,43	288,17
5	462986,996	98720,2774	66,26	288,18
6	462982,958	98715,3064	72,67	288,2
7	462975,431	98705,3517	85,15	288,18
8	462971,311	98699,8897	91,99	288,16
9	462967,104	98694,3403	98,95	288,13
10	462933,488	98650,4307	154,25	288,04
11	462929,788	98645,7027	160,26	288,03
12	462926,055	98640,8306	166,39	288,09
13	462879,469	98579,3247	243,55	287,9
14	462874,124	98572,1841	252,47	287,92

Slavba	
Parcelna meja in parcela številka	980/94
Parcelna meja in parcela številka po kateri poteka predvideni plinovod	980/94
KOMUNALNI VODI	
OBSTOJEČI	
Fekalna kanalizacija	
Fekalna kanalizacija - priključek	
Mešana kanalizacija	
Mešana kanalizacija	
Vodovod	
Vodovodni priključek	
Interni vodovod	
Plinovod	
TK - TELEMACH	
TK - TELEKOM	
TK - T2	
Javna razsvetljava	
Nizka napetost - 0,4 kV - nadzemni	
Nizka napetost - 0,4 kV - nadzemni	
Visoka napetost - 10 kV - podzemni	
Visoka napetost - 20 kV - podzemni	
Visoka napetost - 20 kV - podzemni	
PREDVIDENI	
Plinovod	
Zaščitna cev plinovoda	
Fekalna kanalizacija	

LEGENDA:	
Odmiki plinovoda od sosednjih zemljišč	
Grafični prikaz območja gradbišča	
Horizontalni odmik predvidenega plinovoda od obstoječega vodovoda	

Št. sprememb:	Opis sprememb:	Datum:
Investitor:	ENERGETIKA LJUBLJANA, d.o.o.	
Vrednotilna ulica 62, 1000 Ljubljana		
Objekt:	Gradnja plinovoda Mihov Stradon 13-38	
Projekat:	FAZ: P21	Št. računa: N-30720/22314
Strukovno področje:	4. Način s področja strojnštva	Ident. številka: 125 PI S-1964
Vodja projekta:	Jaka Petrovič, dipl. inž. pom.	Datum: avgust 2023
Vodja računa:	Jaka Petrovič, dipl. inž. pom.	Merilo: M 1:250
		16. št. prikaza: SIT.1

