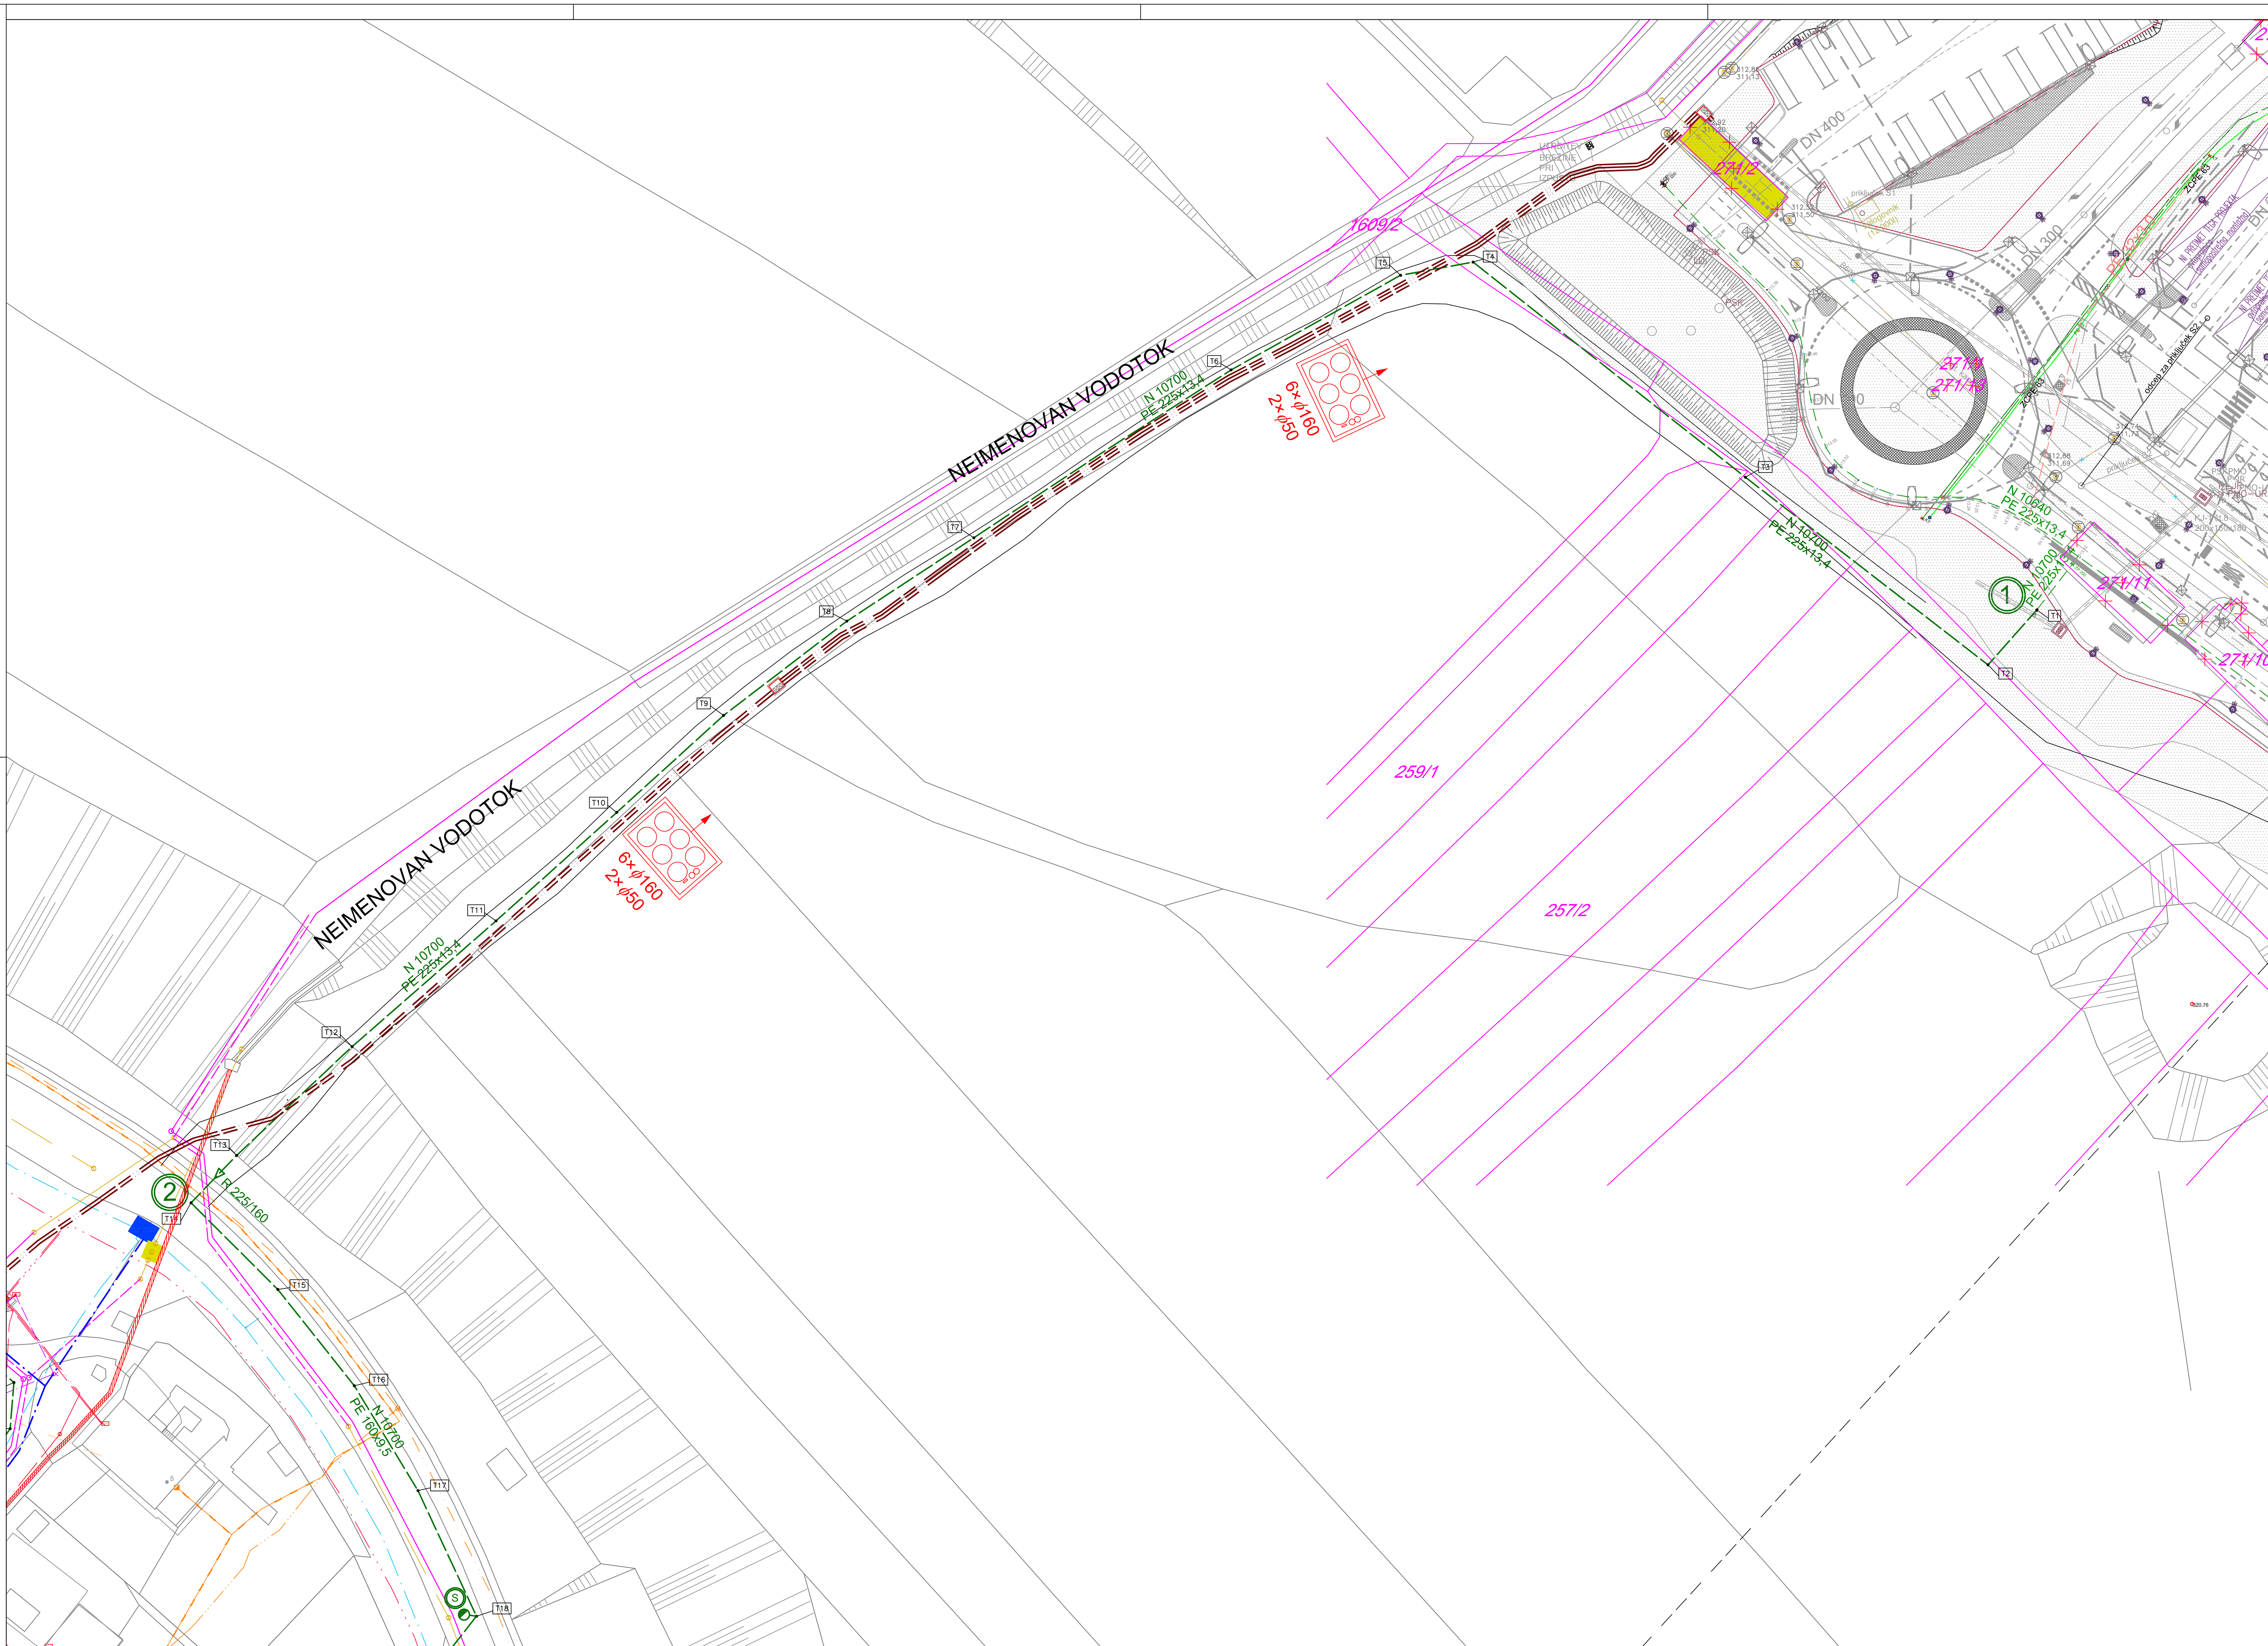

KOMUNALNI VODI		OBSTOJEČI	PREDVIDENI
KANAL	Sanitarni kanal		
KANAL	San.kanal-ukinjen		
KANAL	Meteorni kanal		
VODOVOD			
VODOVOD – ukinjen			
PLINOVOD			
TOPLOVOD			
TELEKOM	kabel		
TELEKOM	opti. kabel T2	—T-2—	—T-2—
TELEKOM	kanalizacija		
ELEKTRIKA	javna razsvetlj.		
ELEKTRIKA	nizka napet.		
ELEKTRIKA	visoka napet.		
ELEKTRIKA	v cevi		

Št. spremembe:	Opis premembe:	Datum:

Investitor: Energetika Ljubljana, d.o.o.
Verovškova 62, 1000 Ljubljana
Naročnik: Energetika Ljubljana, d.o.o.
Verovškova 62, 1000 Ljubljana
Objekt: GRADNJA PLINOVODA GUNCLJE – DVOR

energetika ljubljana
Verovškova ulica 62, 1000 Ljubljana
info@energetika-lj.si | 080 2882 | www.energetika-lj.si

Št. projekta: N 10700/22064
Št. načrta: N 10700/22064

Strokovno področje: 4. Načrt s področja strojništva

	Ime in priimek	Ident. št.
Vodja projekta:	T. Pirnovar, univ.dipl.inž.str.	IZS S-0178
Vodja načrta:	T. Pirnovar, univ.dipl.inž.str.	IZS S-0178
Projektant:	R. Plestenjak, u.d.i.VKI	IZS G-2908

Naslov risbe: SITUACIJA–1/3

Datum: maj 2022
Merilo: 1:500
Faza: PZI
Št. risbe: 5.2