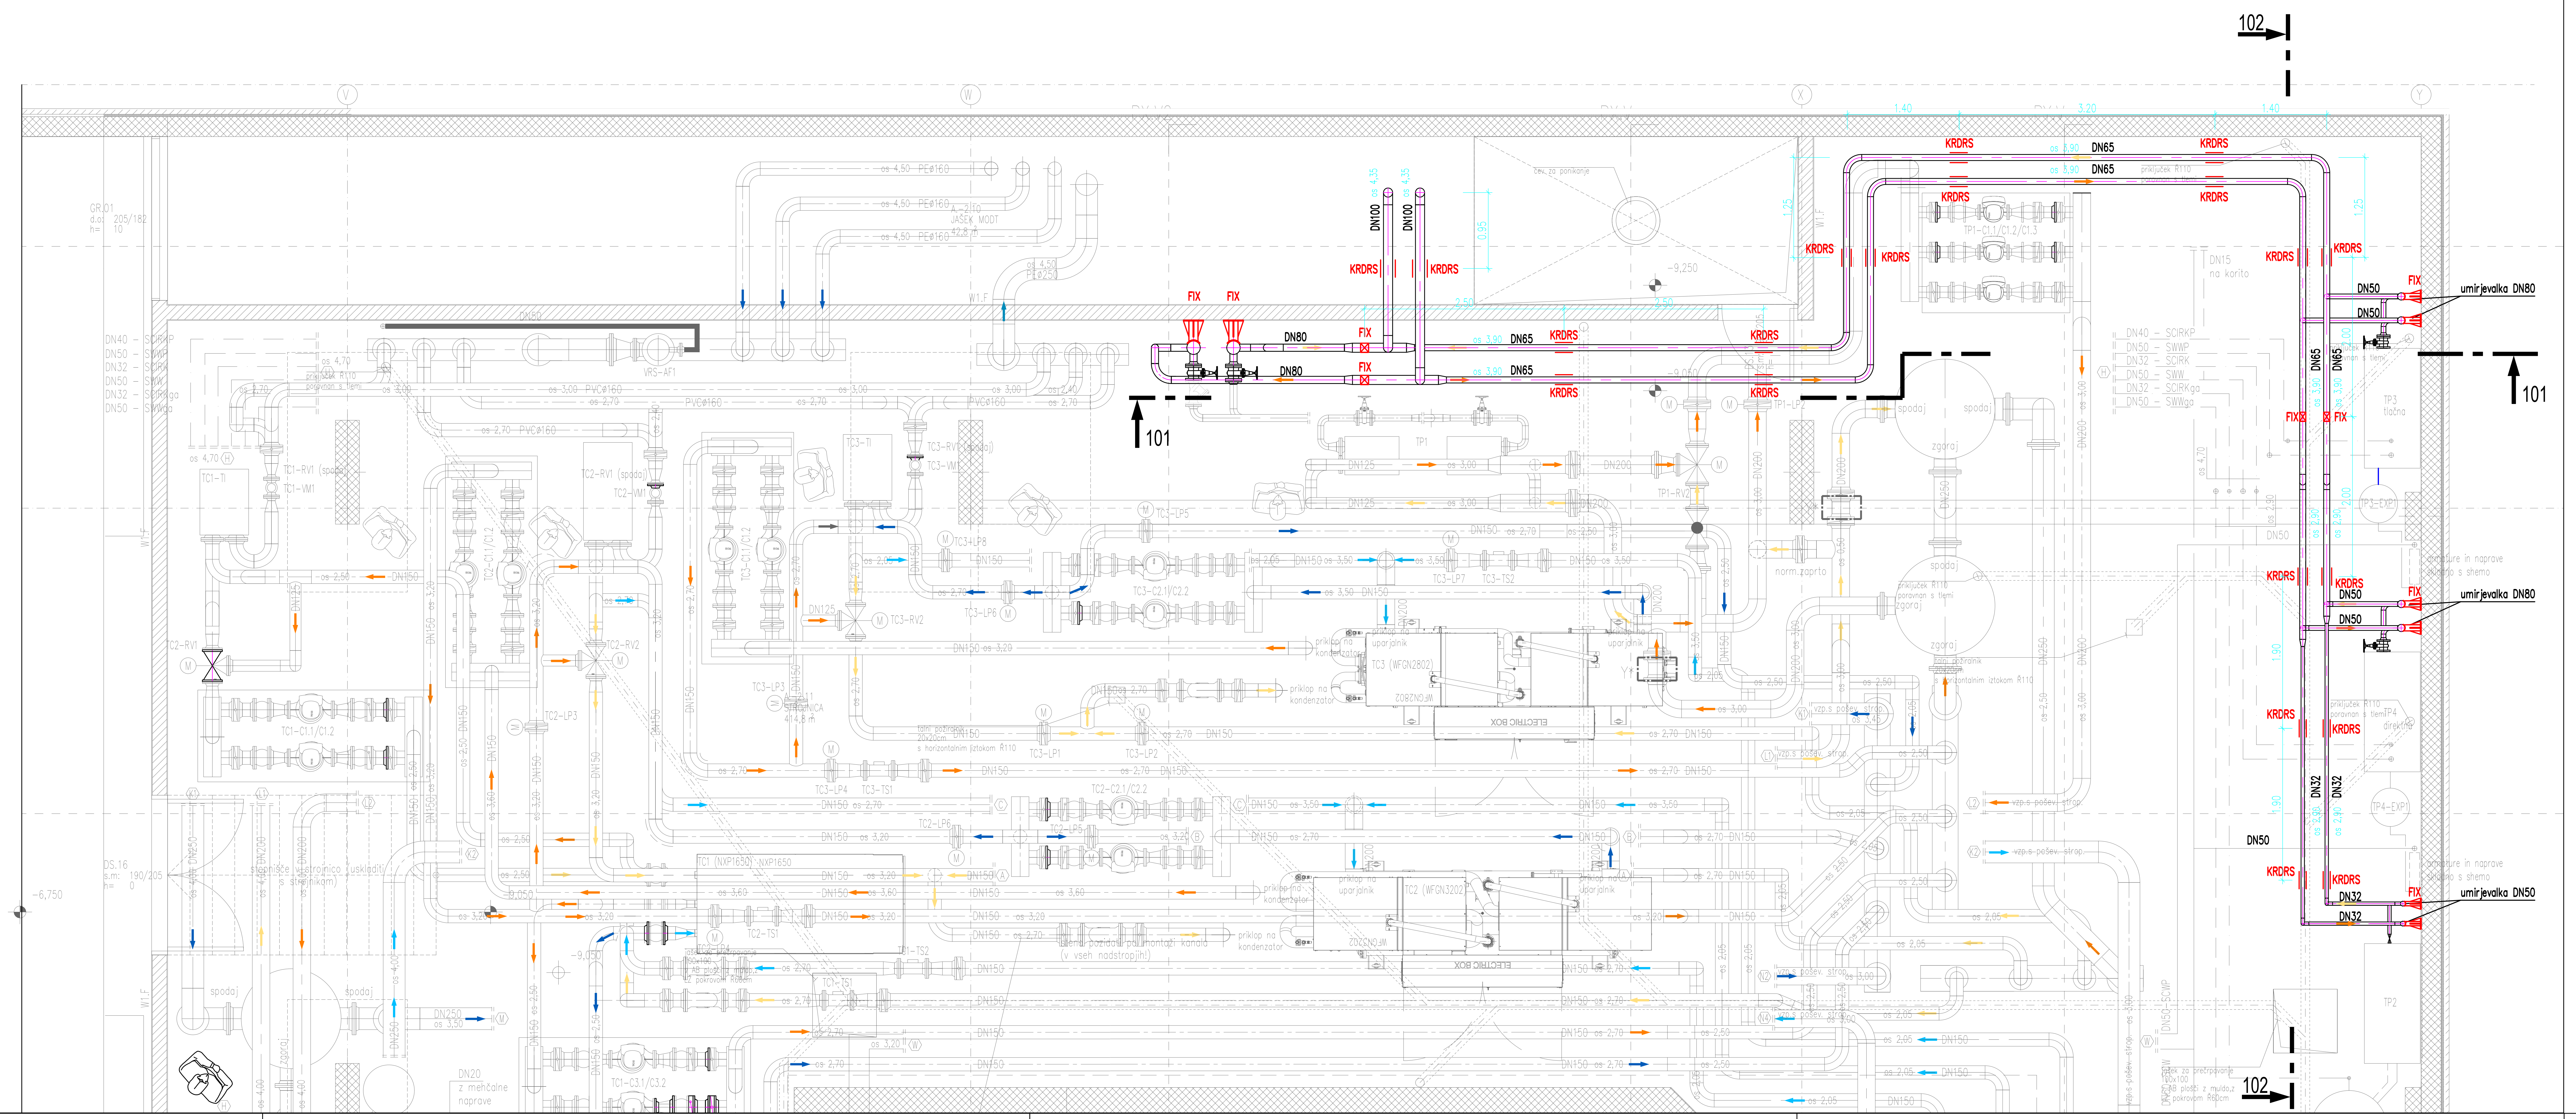


OPOMBA:

Višinski potek instalacij razvodov je kotiran od talne AB plošče strojnice.
Izolacija cevovodov zaradi preglednosti ni risana, vendar je upoštevana pri razmikih. Tip in debelina izolacije se povzema po tehničnem poročilu in popisu materiala in del.

VIL1_ELE_PZI_6600_TK02-0200-01_R02_2K-OH-2_TK02.pdf

| PROJEKT PROJECT | FAZA PROJ. PROJECT STAGE | SKLOP PACKAGE | ŠTEVILKA DOKUMENTA DOCUMENT NUMBER | VERZIJA REVISION |
|---|---|---|---|---|
| VILHARIA | PZI PZI | OGREVANJE IN HLAJENJE HEATING AND COOLING | | |
| VIL1 | PZI | 6600 | TK02-0200-01 | R02 |

N W E S

Stanje dne 14.6.2023

BIRO ES d.o.o. podjetje za projektiranje in tehnično svetovanje, Tržaška 51a, 1000 Ljubljana
telefon: 01 200–38–70, e–pošta: info@biro–es.si, www.biro–es.si

VILHARIA

CORWIN
schmidt/hammer/lassen/ architects/
Elea iC a member of iC group

| | | | |
|---|---|---|---|
| naročnik | ELEA iC d.o.o., Dunajska 21, 1000 Ljubljana | izdelal | BIRO ES d.o.o., Tržaška c. 51A, 1000 Ljubljana |
| investitor | Vilharia offices I d.o.o., Dunajska cesta 151, 1000 Lj.<br>Vilharia offices II d.o.o., Dunajska cesta 151, 1000 Lj. | vodja načrta | Marijan Kuhelj, u.d.i.s. IZS S-0083 |
| naziv gradnje | VILHARIA | sodelavci načrta | Matjaž Moškrič, u.d.i.s.<br>Tit Kanduc, u.d.i.s. |
| strokovno področje načrta | 4 - NAČRT STROJNIŠTVA<br>4/2 - OGREVANJE IN HLAJENJE | vrsta dokumentacije | PZI |
| | | datum | JULIJ 2022 — merilo 1:50 |
| naslov risbe | VROČEVODNI PRIKLJUČEK<br>DELNI TLORIS 2. KLETI - TOPLOTNA STROJNICA | sprememba | |
| | | številka projekta | 200422 — številka načrta 26-03/20-Soh — številka risbe 2K-OH-2 |