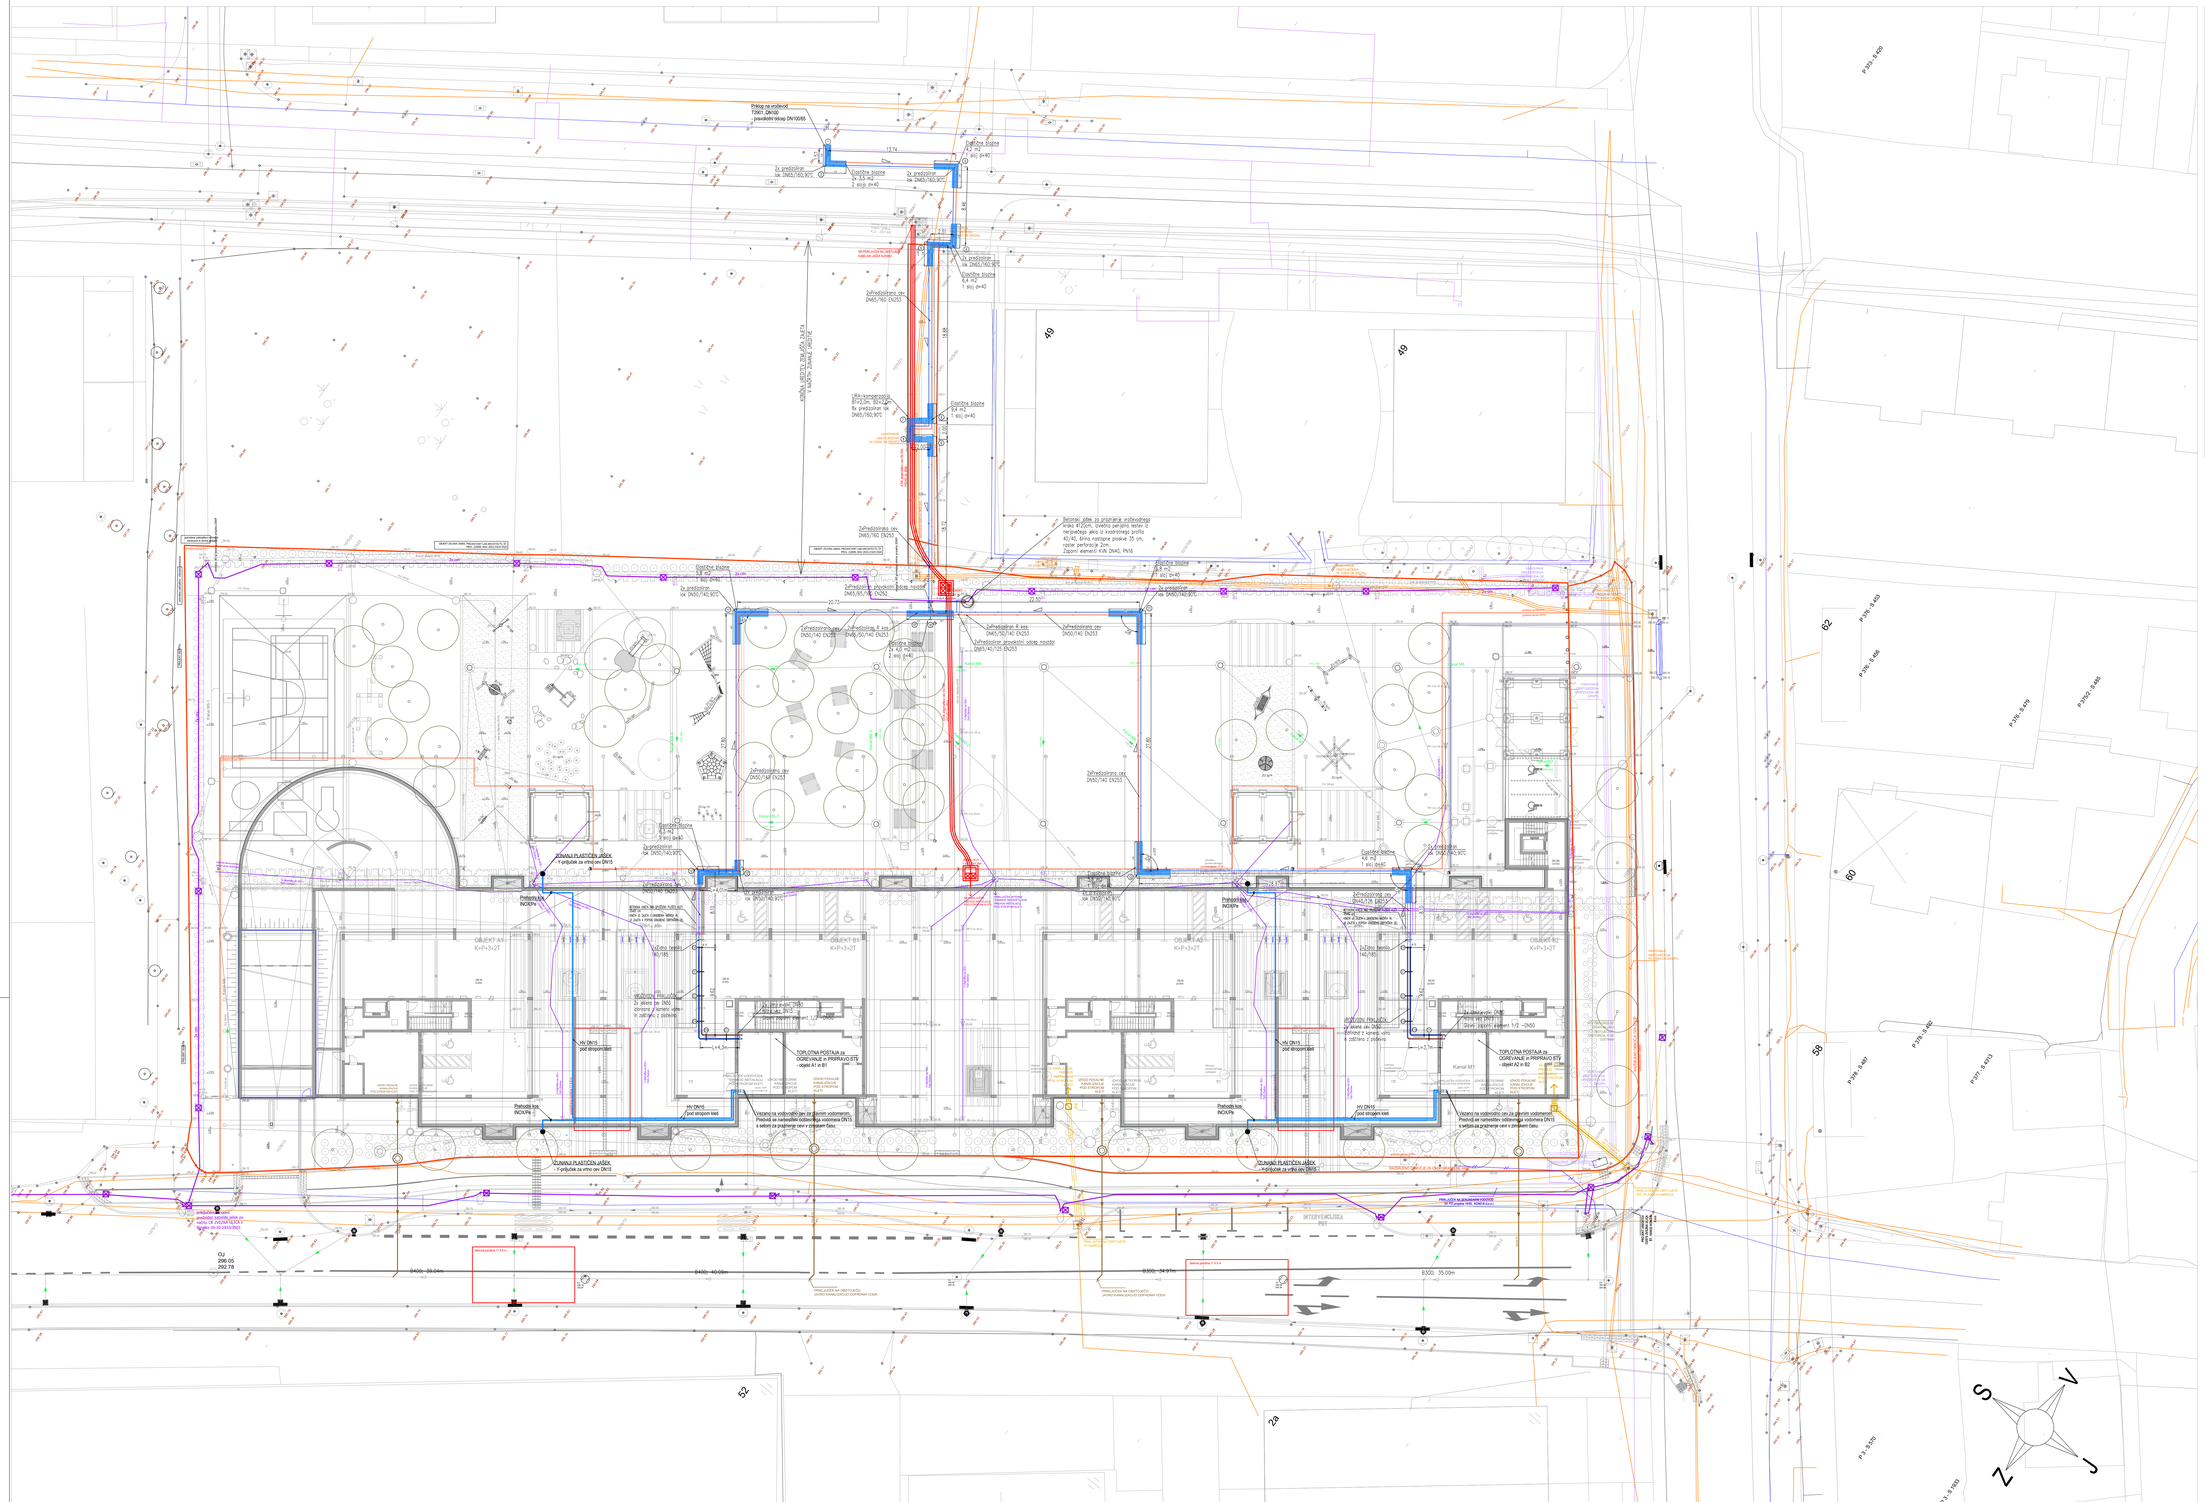
Priklop na vročevod
TOPL. OMAGA
- priključki obkop DN100/65
Zaključna blazina
2x 3,5 m3
2 sloja ø40
2x predizolirani
ISKA DN65/160/BPC
Zaključna blazina
6,4 m3
1 sloj ø40
Zaključna blazina
5,6 m3
2 sloj ø40
Zaključna blazina
4,8 m3
1 sloj ø40
Zaključna blazina
2x 4,8 m3
2 sloj ø40
Zaključna blazina
4,8 m3
2 sloj ø40
Zaključna blazina
4,8 m3
1 sloj ø40
Zaključna blazina
4,8 m3
1 sloj ø40
Zaključna blazina
4,8 m3
2 sloj ø40
Zaključna blazina
4,8 m3
2 sloj ø40
Zaključna blazina
4,8 m3
1 sloj ø40
2x predizolirani
ISKA DN50/140/BPC
2x predizolirani
ISKA DN65/160/BPC
2x predizolirani
ISKA DN50/140/BPC
2x predizolirani
ISKA DN50/140/BPC
2x predizolirani
ISKA DN50/140