


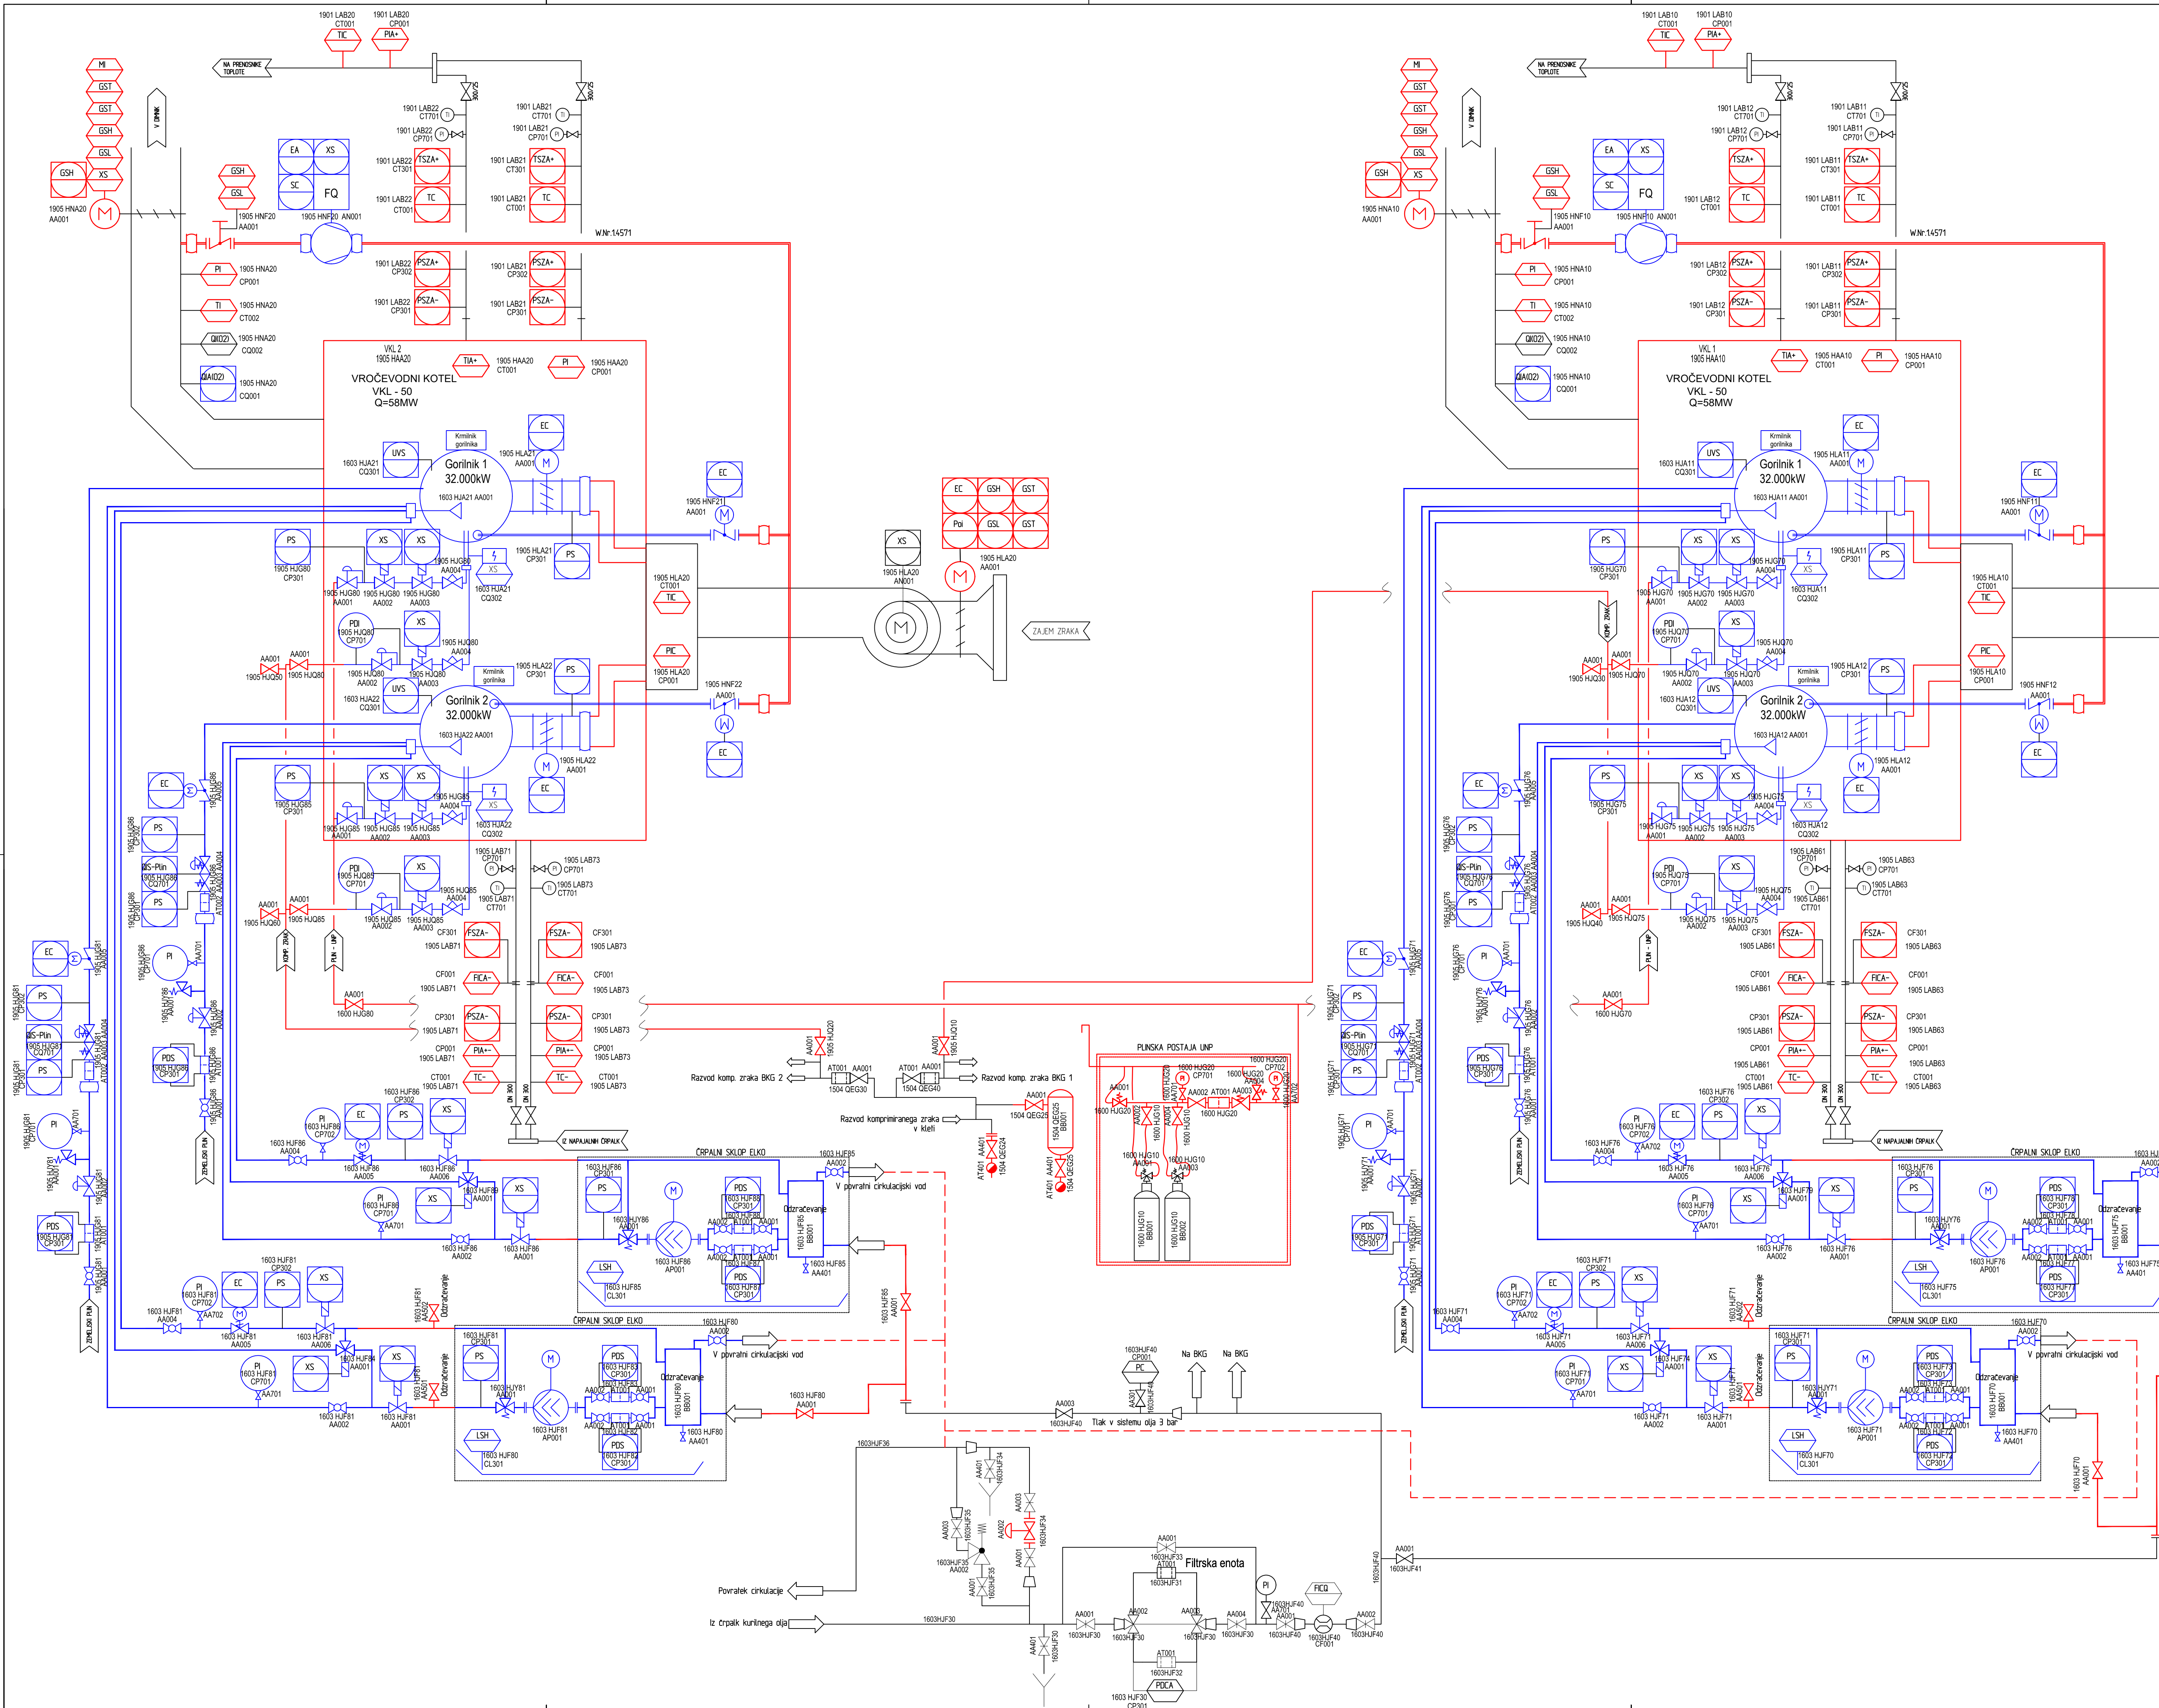

Delovna verzija 8 - 03.2.2021

- Odstranjena temperaturna tipala (termostata) na dimnem kanalu VKL1 in VKL2 (dobava Baltur)
- Dodane manjkajoče KKS oznake novih elementov.

Delovna verzija 7 - 03.2.2021

- Odzračevalni ventili ELKO na dovodu in povratku gorilnika 1 (VKL 1 in VKL 2).
- Vneseni ELKO cevovod med gorilnikom in ELKO črpalnim sklopom dobava in montaža TETOL.
- Konfiguriran razvod ELKO.
- Obstoječi razvod ELKO dodala 2 obstoječa ventila.
- Vrisan razvod plina (UNP) s plinsko postajo.
- Vrisan razvod komprimiranega zraka, spremenjene meje dobave.
- Spremenjen material RELI kanala.

Delovna verzija 6 - 11.12.2021

- Tlačno dimnih plinov v sklopu BALTUR je termostat zato se pozicija spremeni v 1905HNA10CT301 in 1905HNA20CT301
- Ventili neposredno za črpalno olja je odstranjen, posledično se spreminja zaporedne številke ventilov na linijah 1603HUF71, HUF76, HUF81 in HUF86.

LEGENDA:

- Nova oprema - Sklop GORILNIKI
- Nova oprema - Dobava in montaža TETOL
- Obstoječa oprema

Povezava na krmilnik gorilnika

Povezava na Simatic

|          |       |          |               |                   |                                                  |
|----------|-------|----------|---------------|-------------------|--------------------------------------------------|
| 5        |       |          |               |                   |                                                  |
| 4        |       |          |               |                   |                                                  |
| 3        |       |          |               |                   |                                                  |
| 2        |       |          |               |                   |                                                  |
| 1        |       |          |               |                   |                                                  |
| Rev. št. | Datum | Revizija | Opis revizije | ŠTEVILKA RISE     | Št. revizije                                     |
|          |       |          |               | 813/21- 01        | 0                                                |
|          |       |          |               | ŠTEVILKA PROJEKTA | ŠTEVILKA NACRTA                                  |
|          |       |          |               | 813/21            | 813/21                                           |
|          |       |          |               | Ime projektanta   | Ime št. 1                                        |
|          |       |          |               | Flp Turk, udis.   | S-1931                                           |
|          |       |          |               | VSEBINA RISE      | Principielna shema gorilnikov VKL in dobave olja |
|          |       |          |               | Sodržave          | Flp Turk, udis.                                  |
|          |       |          |               | Datum             | Februar 2022                                     |
|          |       |          |               | Merilo            | 1:1                                              |

**IEM**

Inženiring in projektiranje, d.o.o.  
Lesna Brdo 51, 1960 Vitrnaka  
SLOVENIJA  
tel: +386-01-423 14 21  
mak. iem@iem.si  
web: www.iem.si