


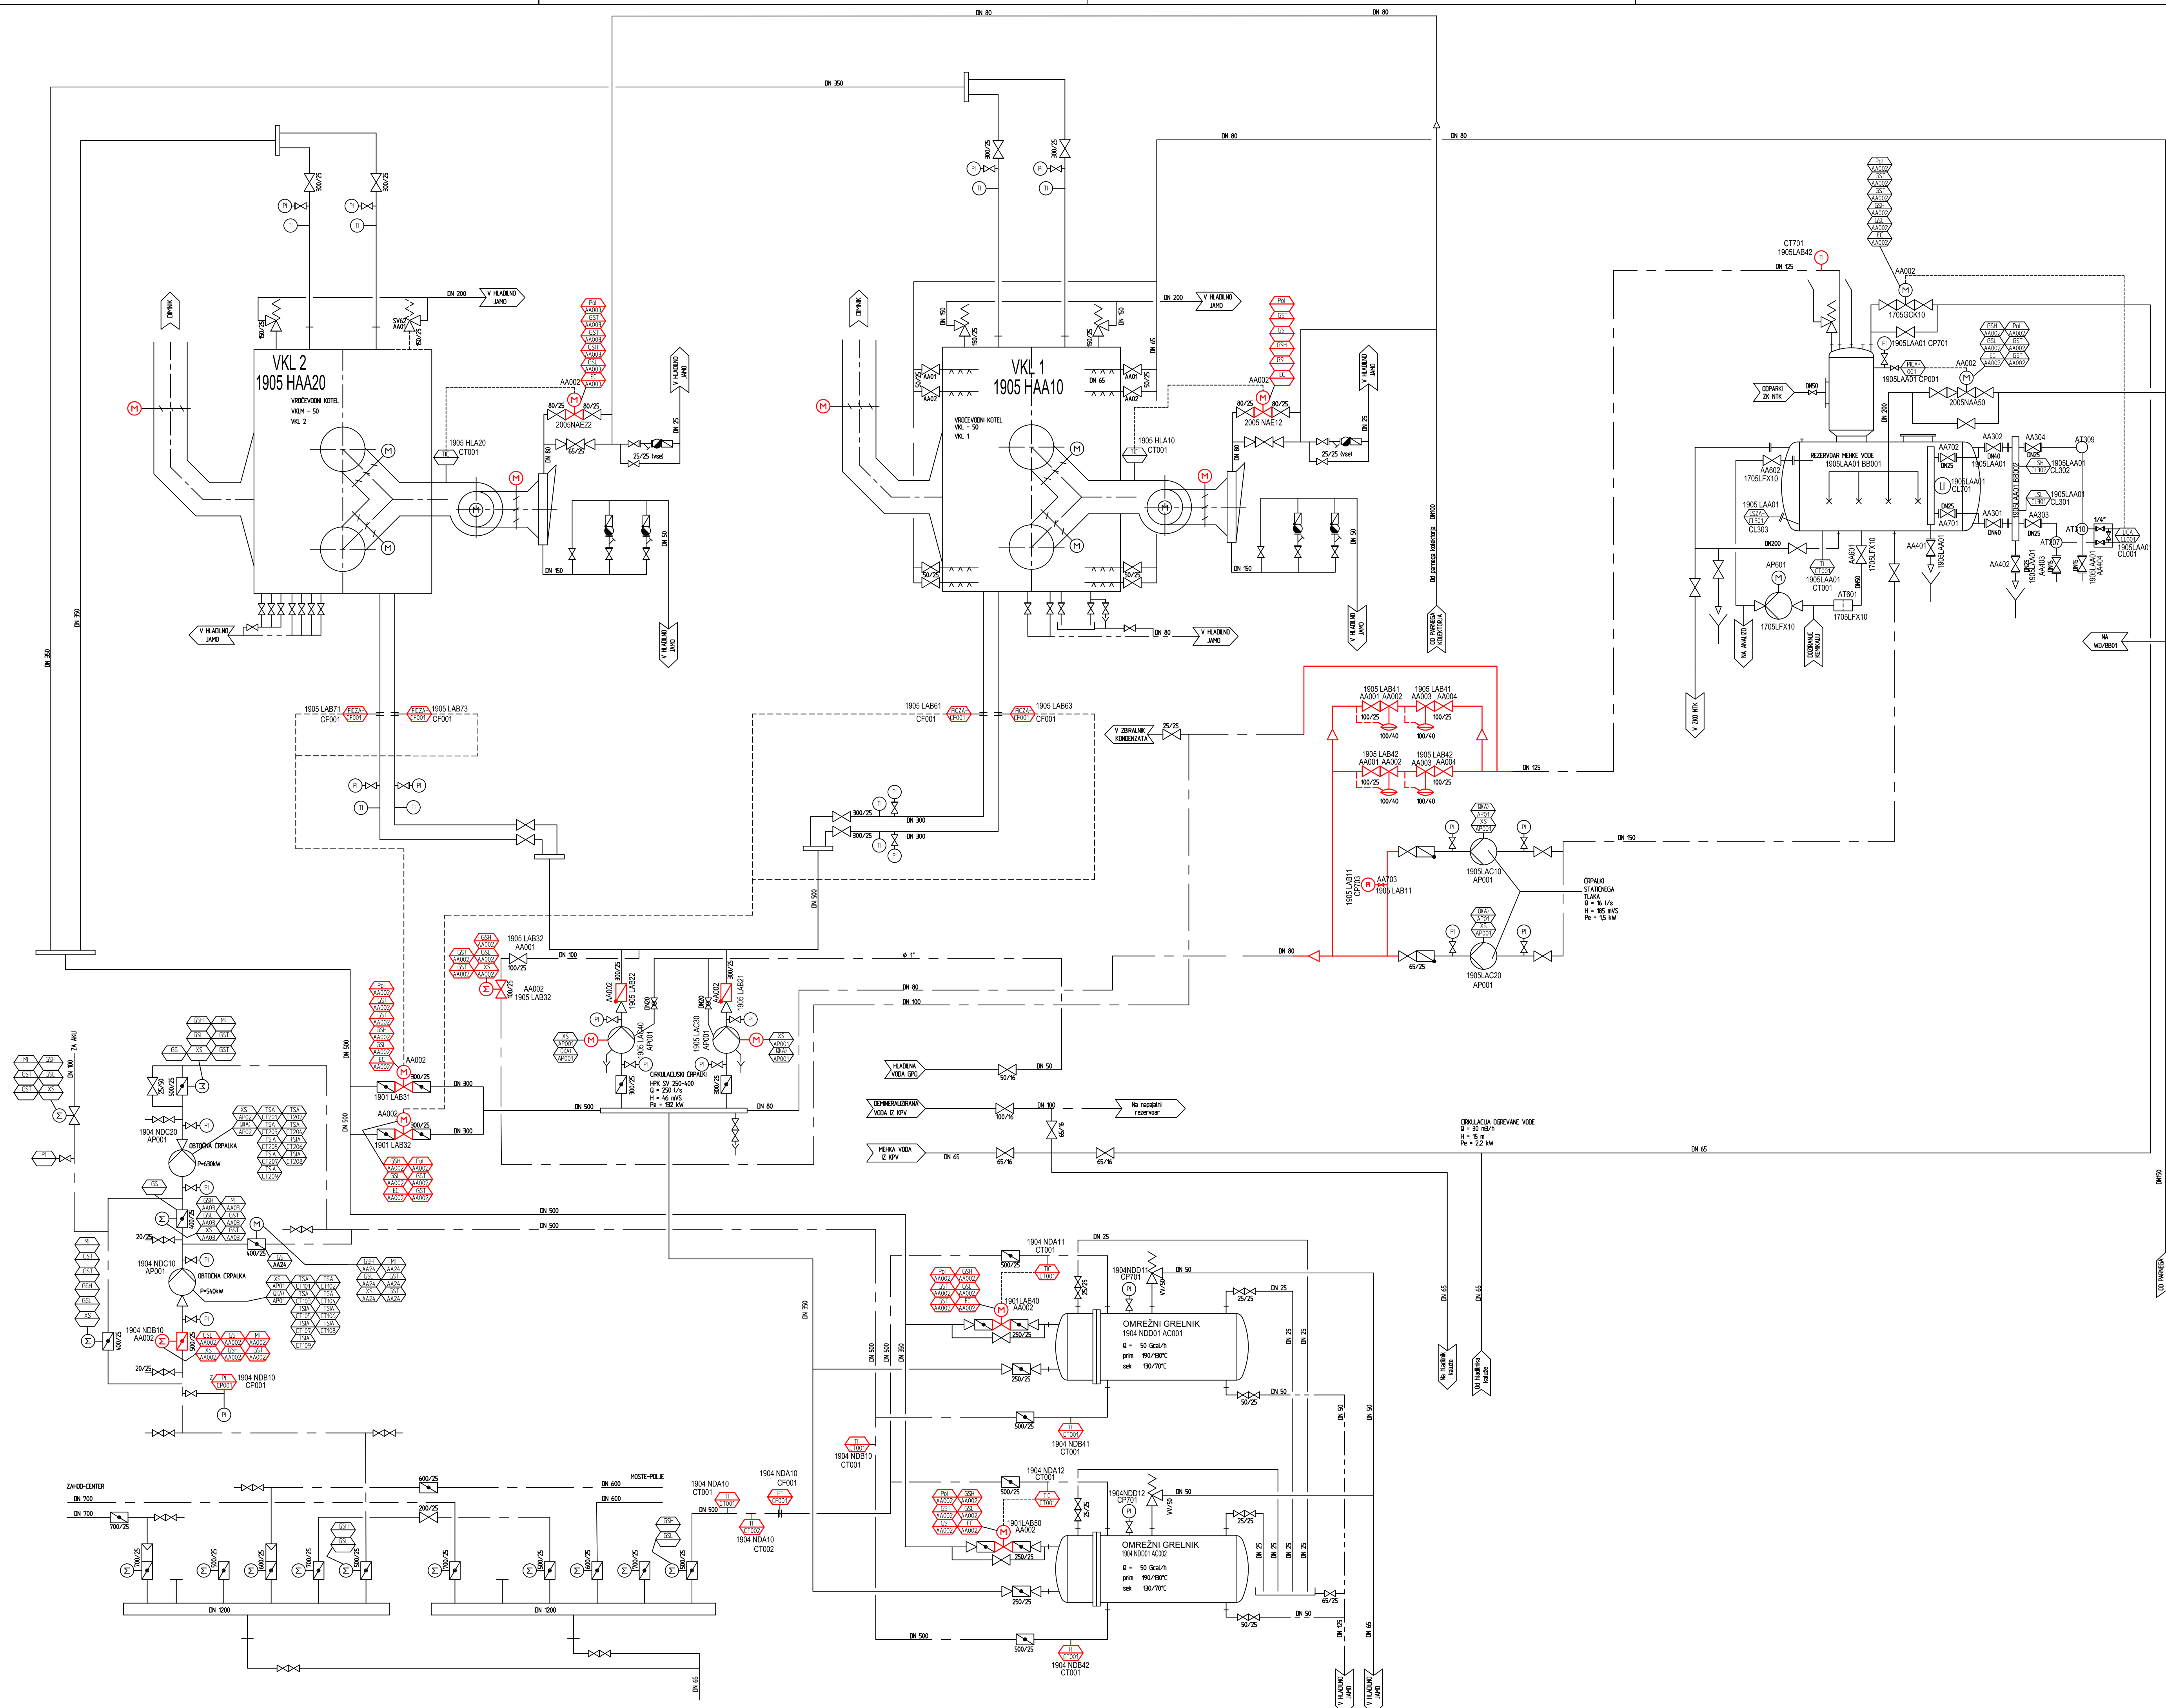

LEGENDA MERILNE OPREME			
Element brez električnih prevodnikov	Element z električnimi prevodniki	Povezava s procesnim vodenjem	Element z električnimi prevodniki
PI Manometer	A Alarm	DI	DI
TI Termometer	EA Digitalni input	DI	DI
LI Nivokaz	EC Zvezno krmiljenje	AO	AO
	FI Prikaz pretoka	AI	AI
	FR Meritev pretoka in skupne količine	AI	AI
	FLA Prikaz, regulacija pretoka in alarm	AI	AI
	FS Varovalo pretoka	DI	DI
	GS Končno stikalo	DI	DI
	GSH Končno stikalo odprto	DI	DI
	GSL Končno stikalo zaprto	DI	DI
	GST Navorsko stikalo	DI	DI
	LCA Prikaz, regulacija nivoja in alarm	AI	AI
	UA Prikaz, nivoja in alarm	AI	AI
	LS Nivjsko stikalo	DI	DI
	UA Prikaz nivoja, alarm	AI	AI
	LSH Stikalo - zgornji nivo	DI	DI
	LSL Stikalo - spodnji nivo	DI	DI
	MI Javljanje premika	DI	DI
	PI Prikaz tlaka	AI	AI
	PS Presostaf	DI	DI
	PC Regulacija tlaka	AI	AI
	Poi Pozicioner	AI	AI
	PICA Prikaz, regulacija tlaka in alarm	AI	AI
	TI Prikaz temperature	AI	AI
	TC Prikaz in regulacija temperature	AI	AI
	TS Termostaf	DI	DI
	XS ON/OFF krmiljenje-digitalno	DO	DO
	QIA02 Meritev 02 v dimnih plinih in alarm	AI	AI
	QIAI Ampermeter	AI	AI
	QIA01 Prikaz in alarm prisotnosti nečistoč	AI	AI
	Q501 Stikalo prisotnosti nečistoč	DI	DI

Delovna verzija 3 - 11.3.2021
- Dodane manjkajoče KKS oznake novih elementov.

Delovna verzija 2 - 03.2.2021
- Prestružni ventili statičnega tlaka spremenjeni, 2x 2 zaporedna ventila DN100.
Novi zaporni ventili pred njimi.

elementi avtomatizacije
Obstoječe
Novo

5					
4					
3					
2					
1					
Rev. št.	Datum	Revidiral	Opis revizije	STEVKA RISE 813/21- 02	St. revizije 0
			NAZIV INVESTITORJA Energetika Ljubljana Enota TE-TOL	STEVKA PROJEKTA 813/21	STEVKA NACRTA 813/21
			PROJEKT Zamenjava gorilnikov na obeh kotlih VKL v NTK	QdS projektant Filip Turk, udis.	16 št. S-1931
			NAZIV OBJEKTA NTK	VSEBNA RISE Postrojenje VKL 1 in 2 Shema P&I	VISTA PROJEKTA PZI
			Datum: Februar 2022	Merilo: 1:1	