


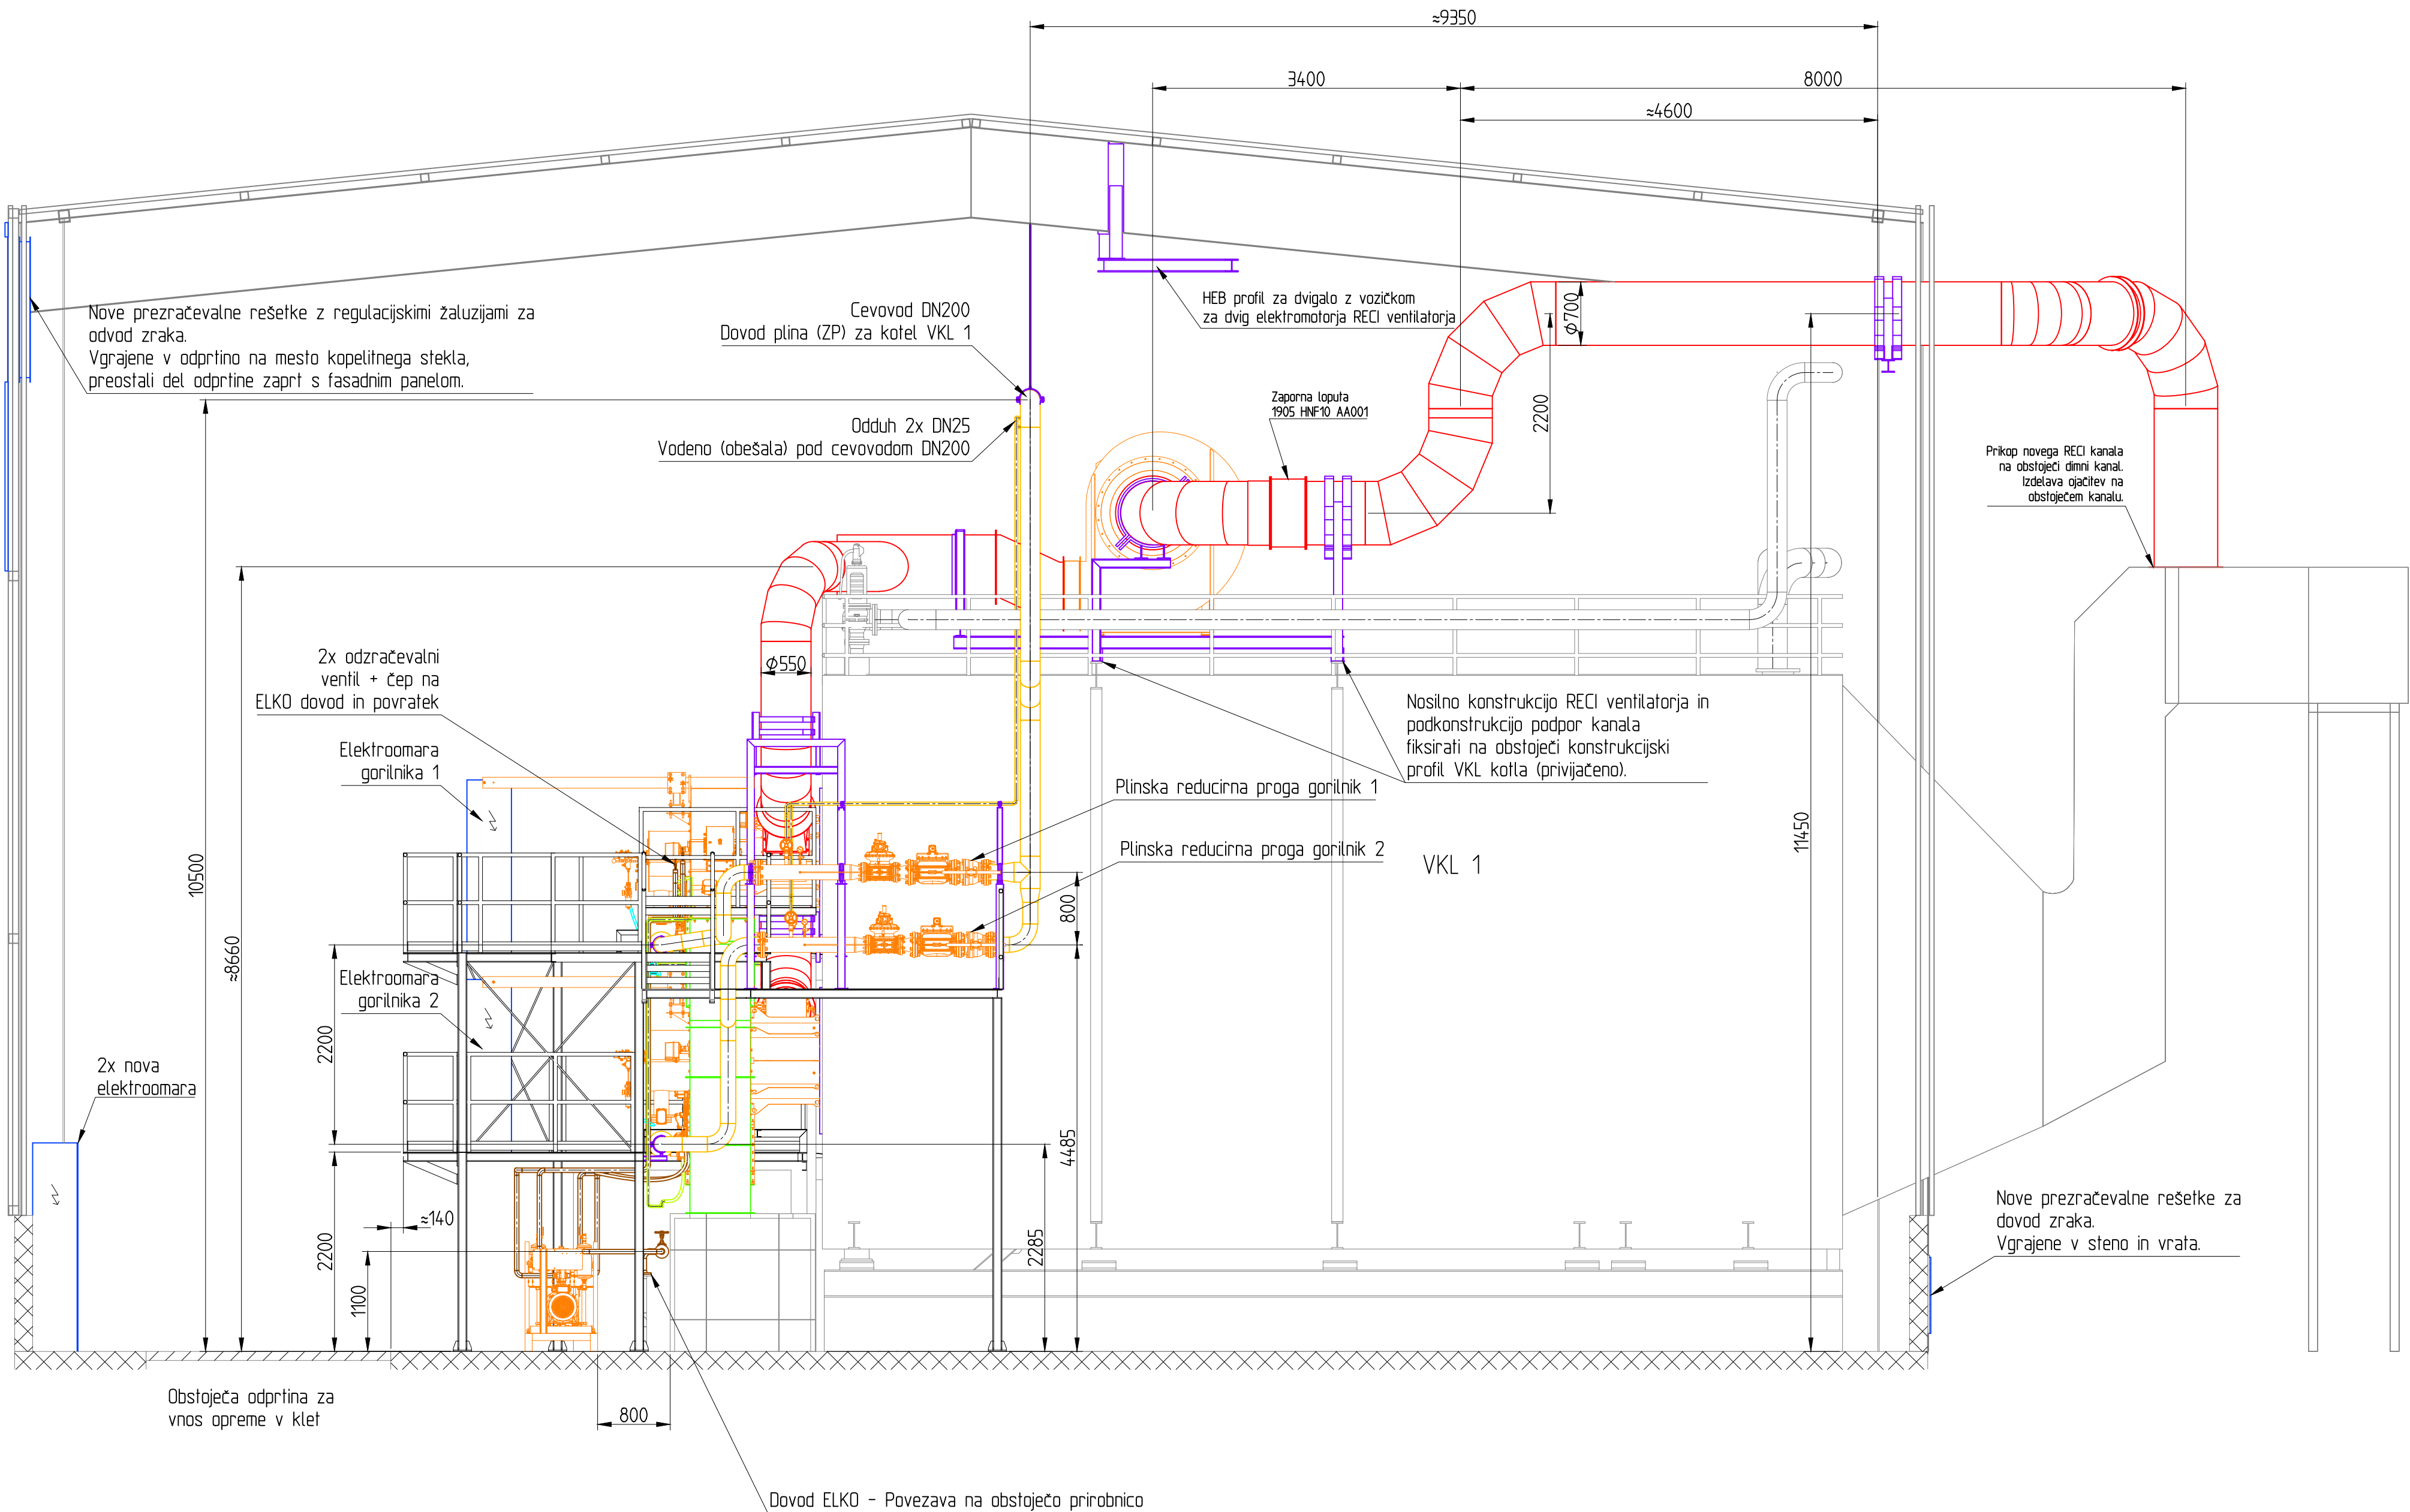

LEGENDA:

- Plin (ZP) - NOVO
- Plin (UNP) - NOVO
- ELKO - NOVO
- Komprimiran zrak - NOVO
- RECI kanal - NOVO
- Zračni kanal - NOVO
- NOVO - dobava Baltur
- Oprema ostalo - NOVO
- Podpore in podporne konstrukcije - NOVO
- Podest - NOVO
- Obstoječe

5					
4					
3					
2					
1					
Rev. št.	Datum	Revidiral	Opis revizije		
			NAZIV INVESTITORJA	Energetika Ljubljana Enota TE-TOL	STEVILKA RISBE 813/21-13
			PROJEKT	Zamenjava gorilnikov na obeh kotlih VKL v NTK	STEVILKA PROJEKTA 813/21
			NAZIV OBJEKTA	NTK	Id. št. S-1931
			VSEBINA RISBE	Objekt NTK Prerez B-B (kotel VKL 1)	VRSTA PROJEKTA PZI
			Sodelavec: Grega Finžgar, mag. inž. str.		
			Datum: Februar 2022		
			Merilo: 1 : 50		