


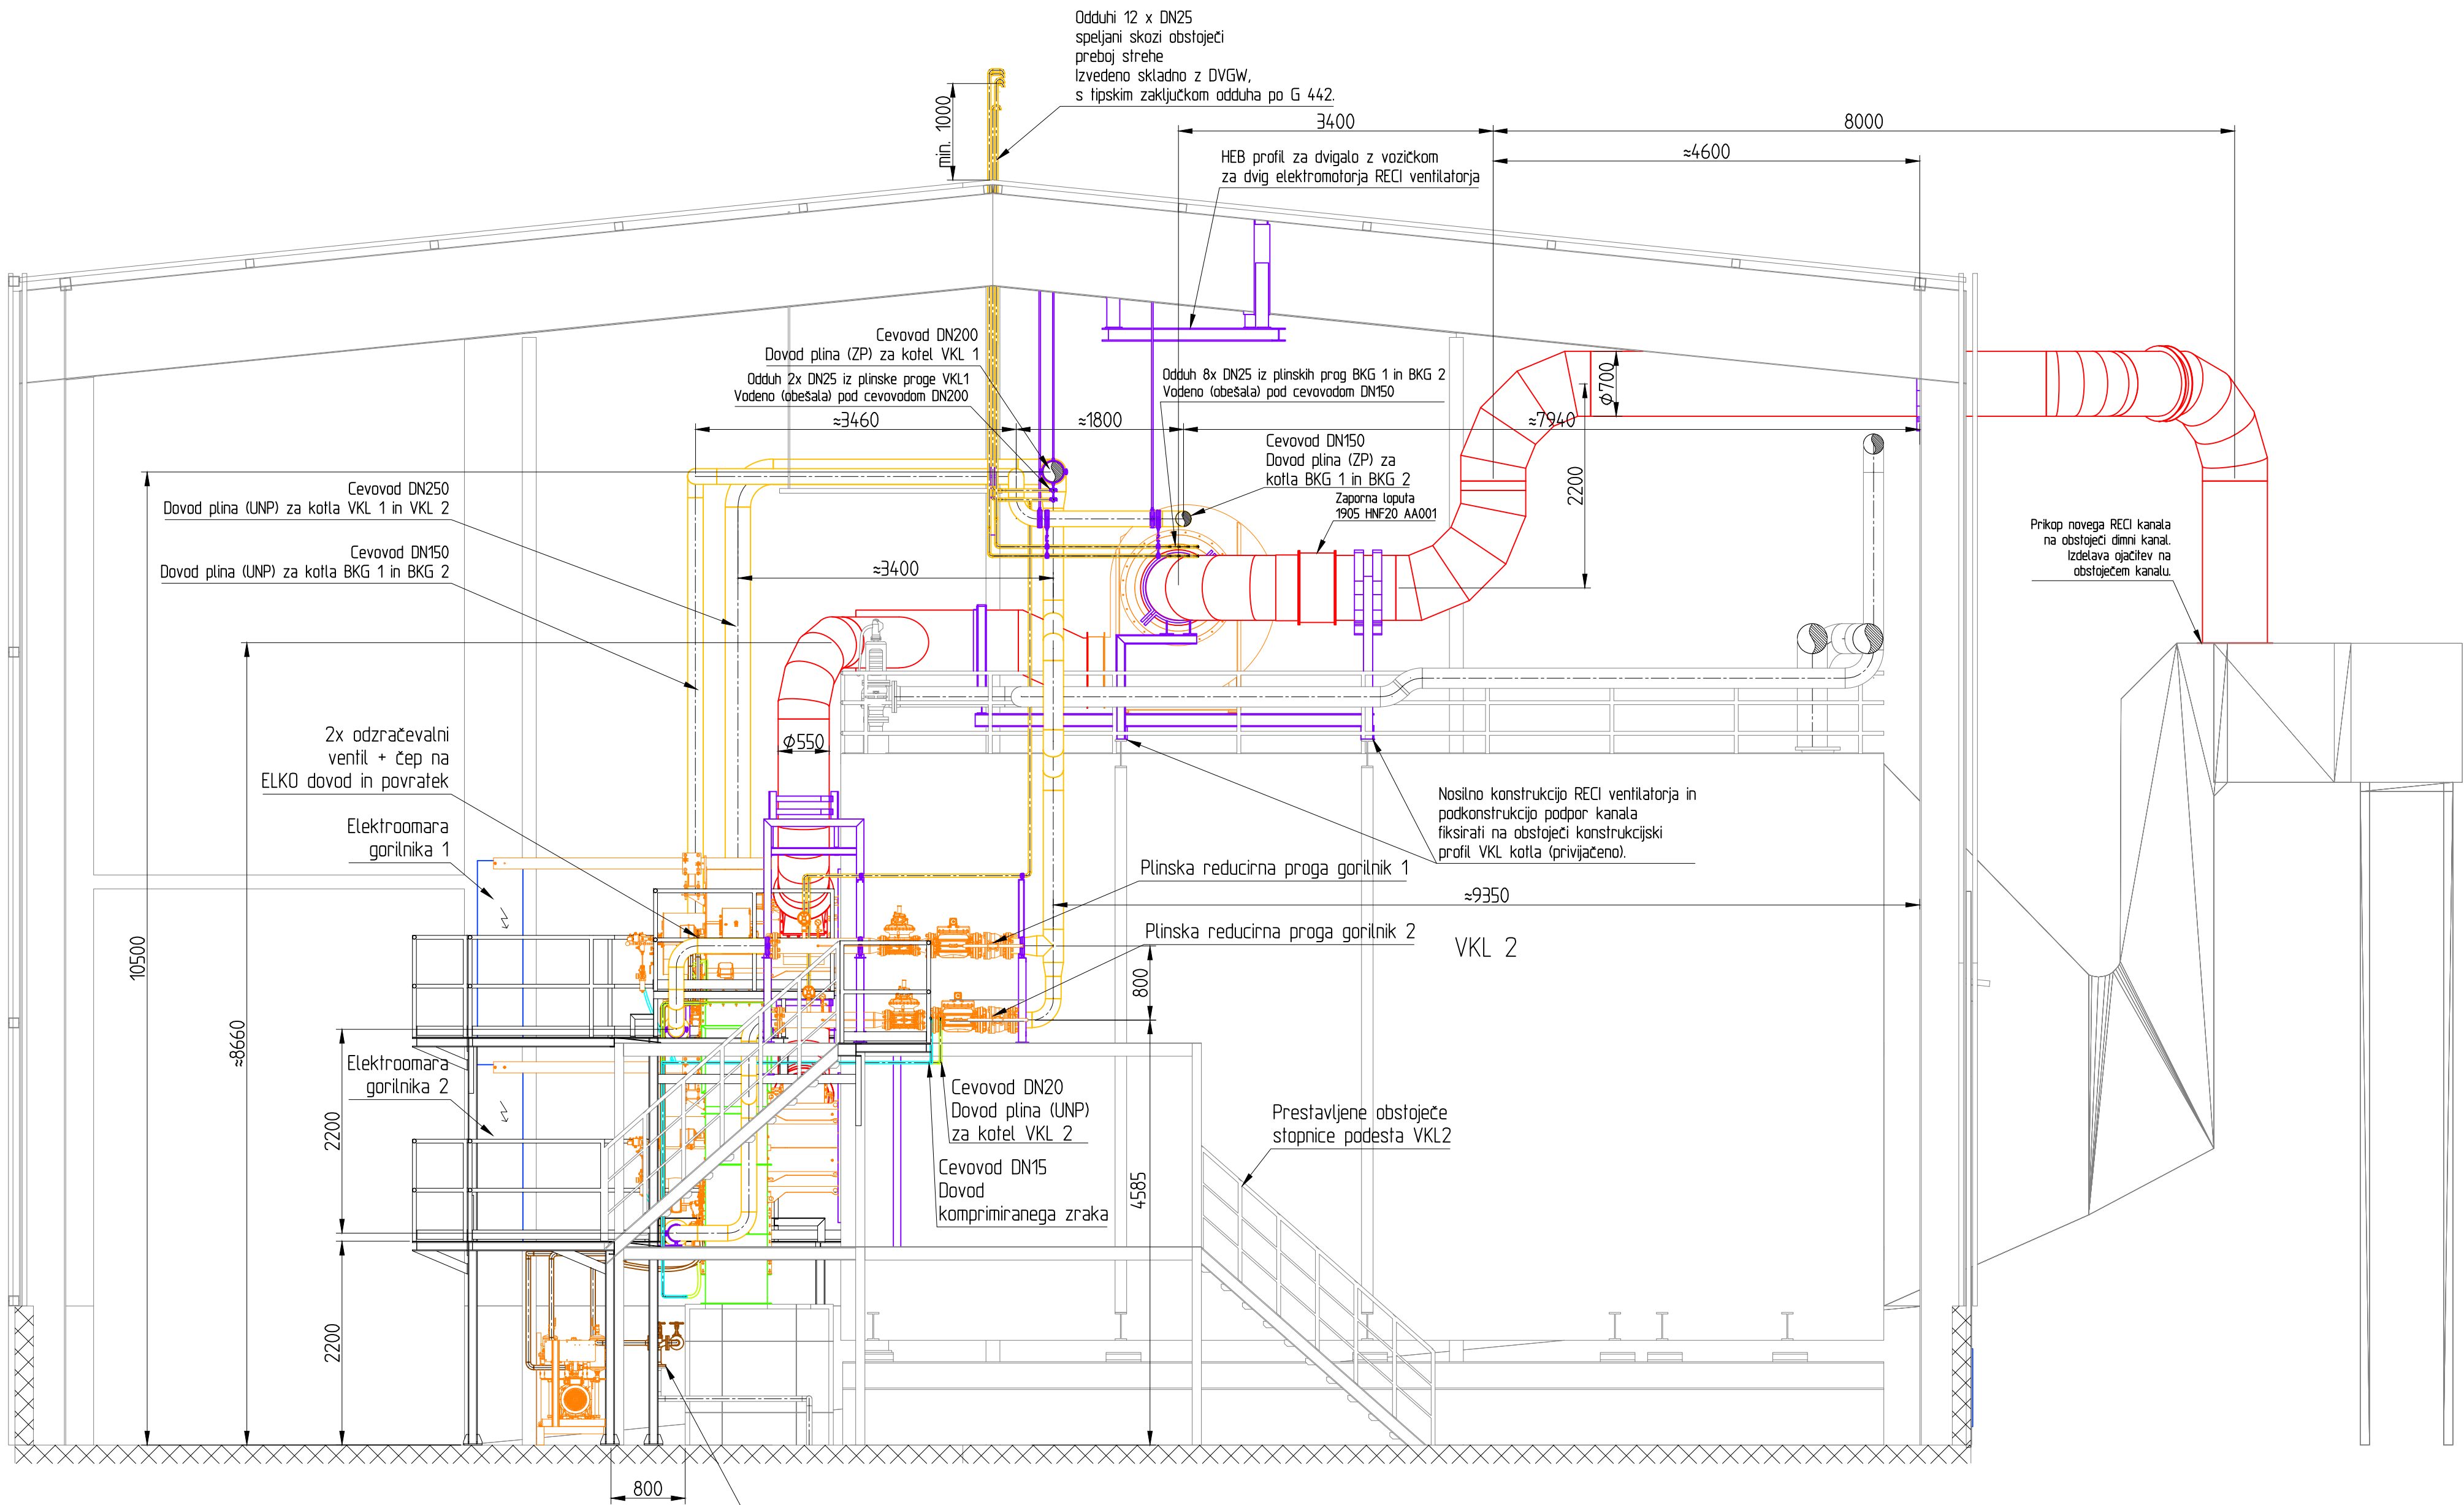

LEGENDA:

- Plin (ZP) - NOVO
- Plin (UNP) - NOVO
- ELKO - NOVO
- Komprimiran zrak - NOVO
- RECI kanal - NOVO
- Zračni kanal - NOVO
- NOVO - dobava Baltur
- Oprema ostalo - NOVO
- Podpore in podporne konstrukcije - NOVO
- Podest - NOVO
- Obstoječe

|          |       |           |                 |                                               |                   |
|----------|-------|-----------|-----------------|-----------------------------------------------|-------------------|
| 5        |       |           |                 |                                               |                   |
| 4        |       |           |                 |                                               |                   |
| 3        |       |           |                 |                                               |                   |
| 2        |       |           |                 |                                               |                   |
| 1        |       |           |                 |                                               |                   |
| Rev. št. | Datum | Revidiral | Opis revizije   |                                               |                   |
|          |       |           | NAZIV           | ENERGETIKA Ljubljana                          | STEVILKA RISBE    |
|          |       |           | INVESTITORJA    | Enota TE-TOL                                  | 813/21-14         |
|          |       |           | PROJEKT         | Zamenjava gorilnikov na obeh kotlih VKL v NTK | STEVILKA PROJEKTA |
|          |       |           |                 |                                               | 813/21            |
|          |       |           | NAZIV OBJEKTA   | NTK                                           | STEVILKA NAČRTA   |
|          |       |           |                 |                                               | 813/21            |
|          |       |           | VSEBINA RISBE   | Objekt NTK                                    | VRSTA PROJEKTA    |
|          |       |           |                 | Prerez C-C (kotla VKL 2)                      | PZI               |
|          |       |           | Odg. projektant | Filip Turk, u.d.s.                            | Id. št.           |
|          |       |           |                 |                                               | S-1931            |
|          |       |           | Sodelavec       | Gregor Finžgar, mag. inž. str.                |                   |
|          |       |           | Datum           | Februar 2022                                  | Merilo            |
|          |       |           |                 |                                               | 1 : 50            |