


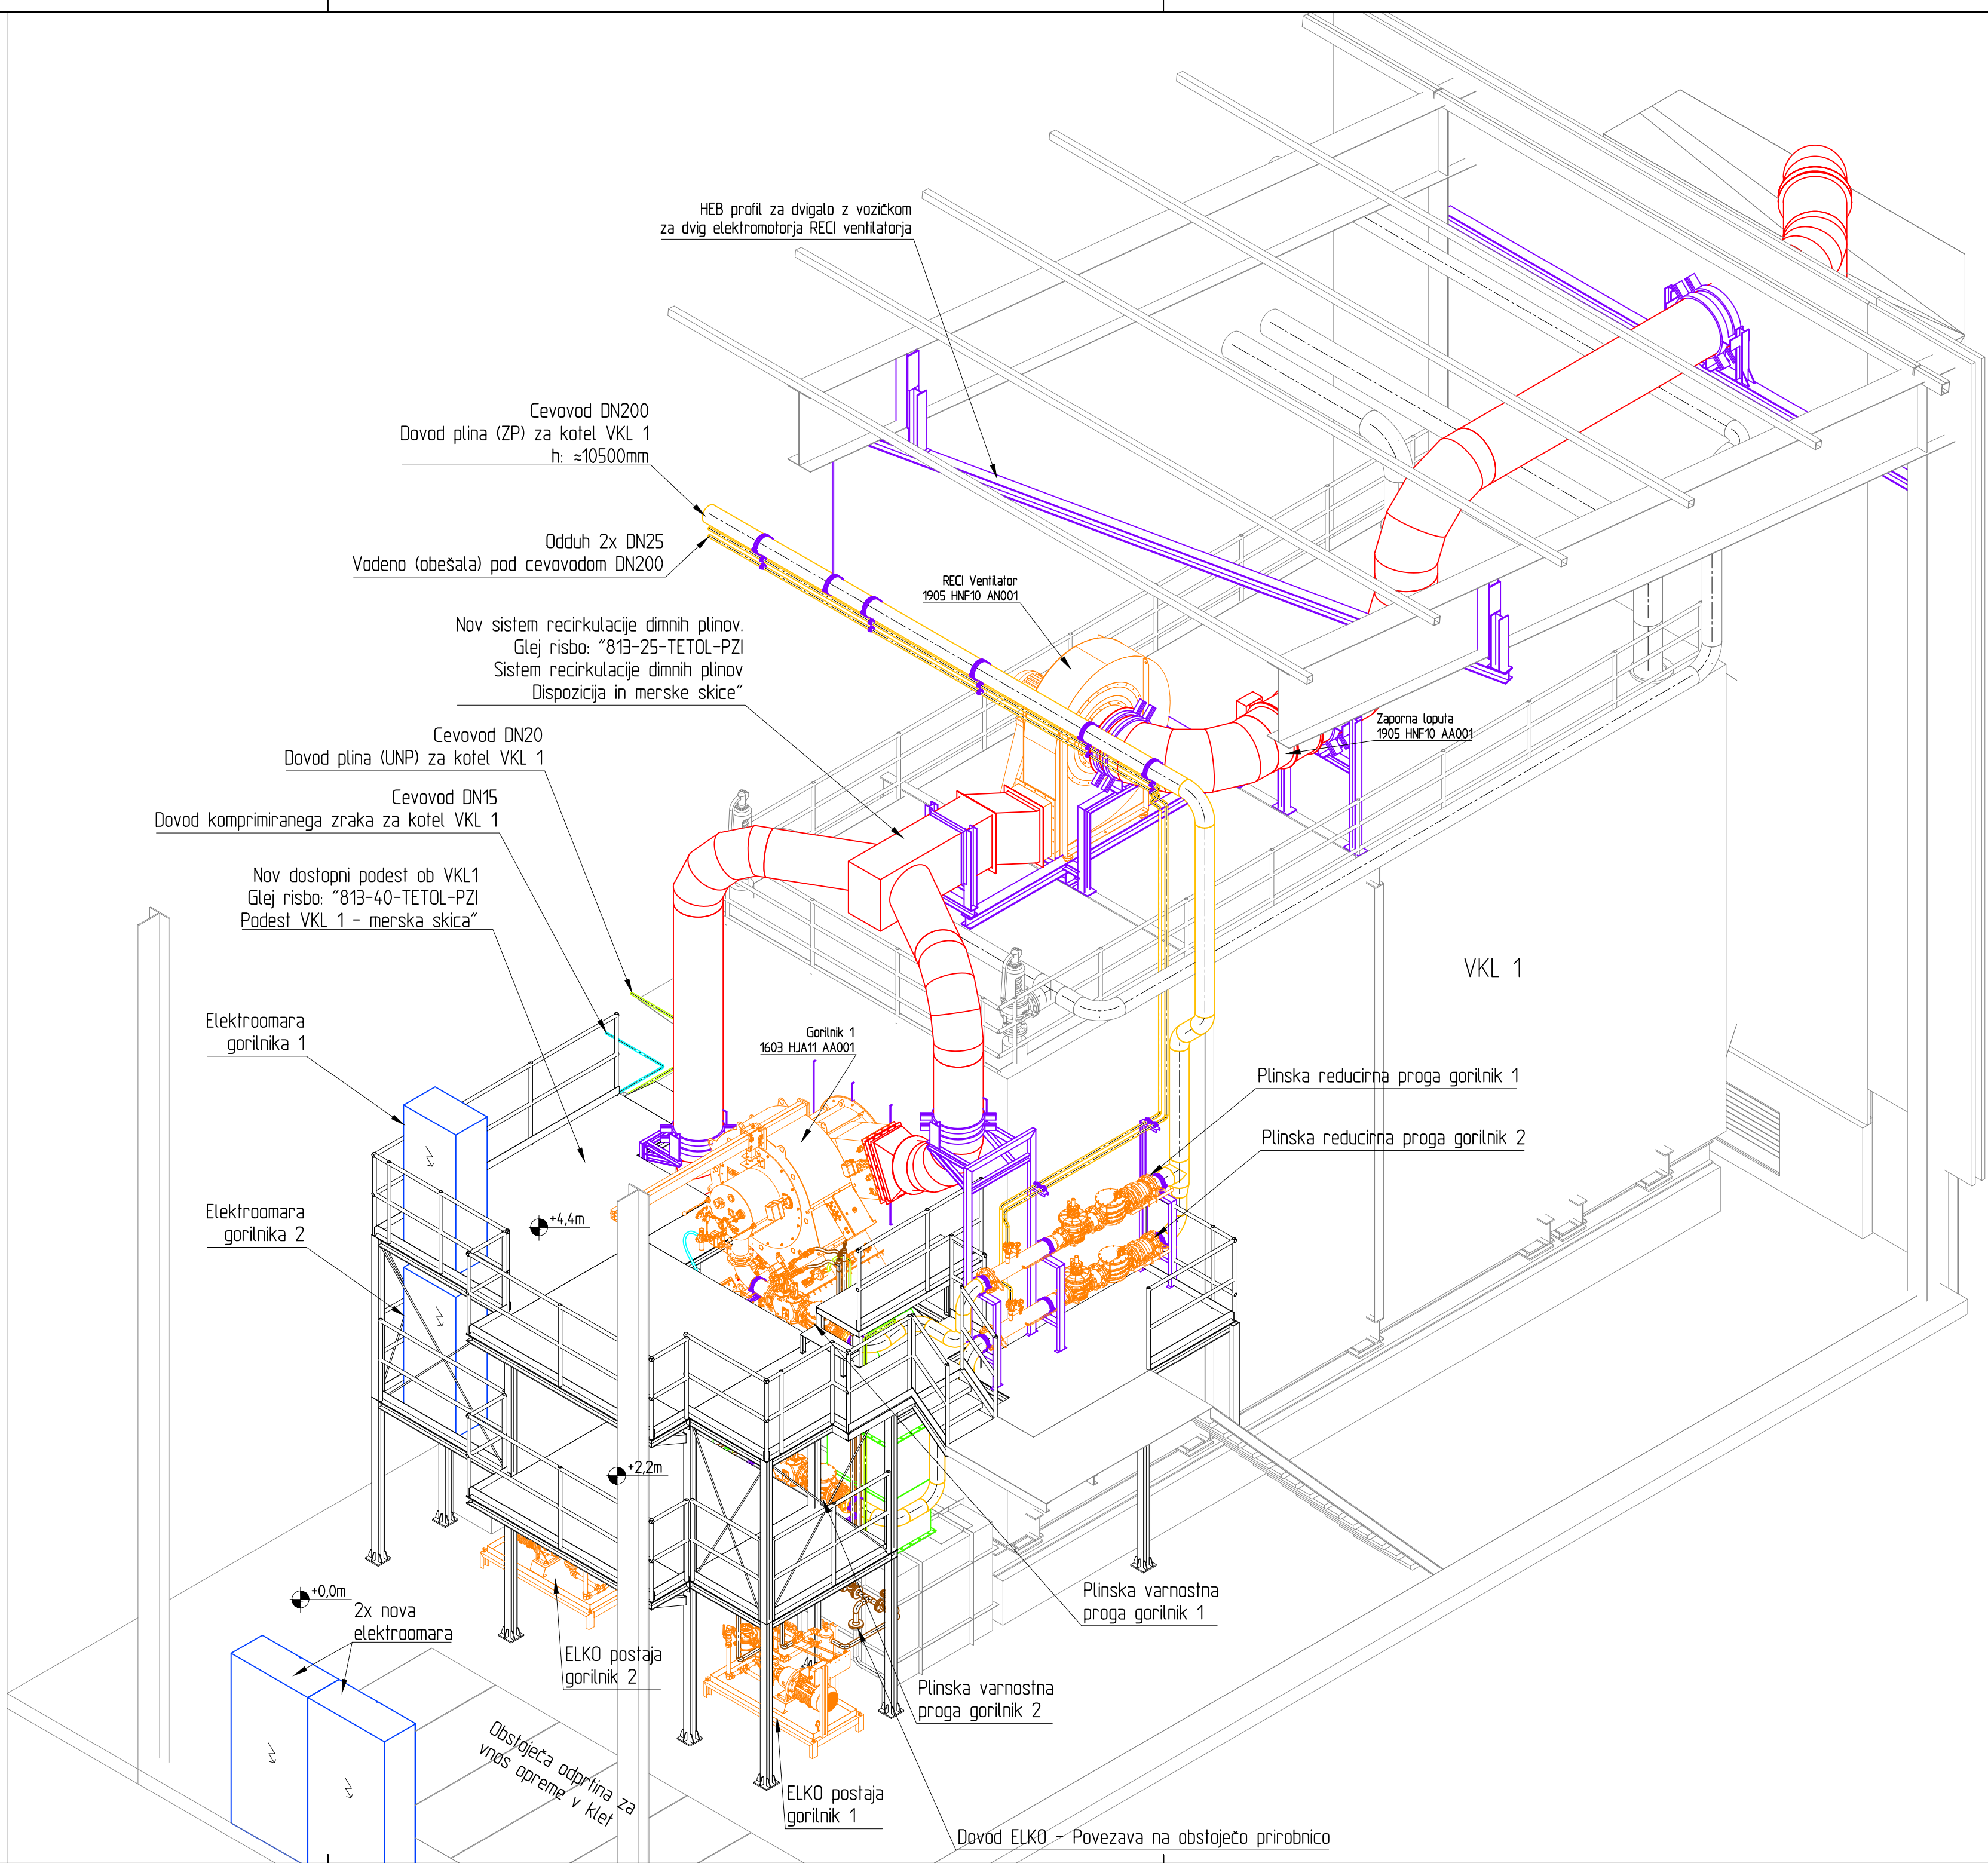

- LEGENDA:
- Plin (ZP) - NOVO
 - Plin (UNP) - NOVO
 - ELKO - NOVO
 - Komprimiran zrak - NOVO
 - RECI kanal - NOVO
 - Zračni kanal - NOVO
 - NOVO - dobava Baltur
 - Oprema ostalo - NOVO
 - Podpore in podporne konstrukcije - NOVO
 - Podest - NOVO
 - Obstoječe

5					
4					
3					
2					
1					
Rev. št.	Datum	Revidiral	Opis revizije		
			NAZIV	Energetika Ljubljana	
			INVESTITORJA	Enota TE-TOL	
			PROJEKT	Zamenjava gorilnikov na obeh kotlih VKL v NTK	STEVILKA RISBE 813/21-15
			NAZIV OBJEKTA	NTK	STEVILKA PROJEKTA 813/21
			VSEBINA RISBE	3D pogled - kotel VKL 1	STEVILKA NAČRTA 813/21
			Odg. projektant		Id. št.
			Filip Turk, u.d.l.s.		S-1931
			Sodelavec		VRSTA PROJEKTA
			Grega Finžgar, mag. inž. str.		PZI
			Datum: Februar 2022		St. revizije 0
			Merilo 1 : /		