


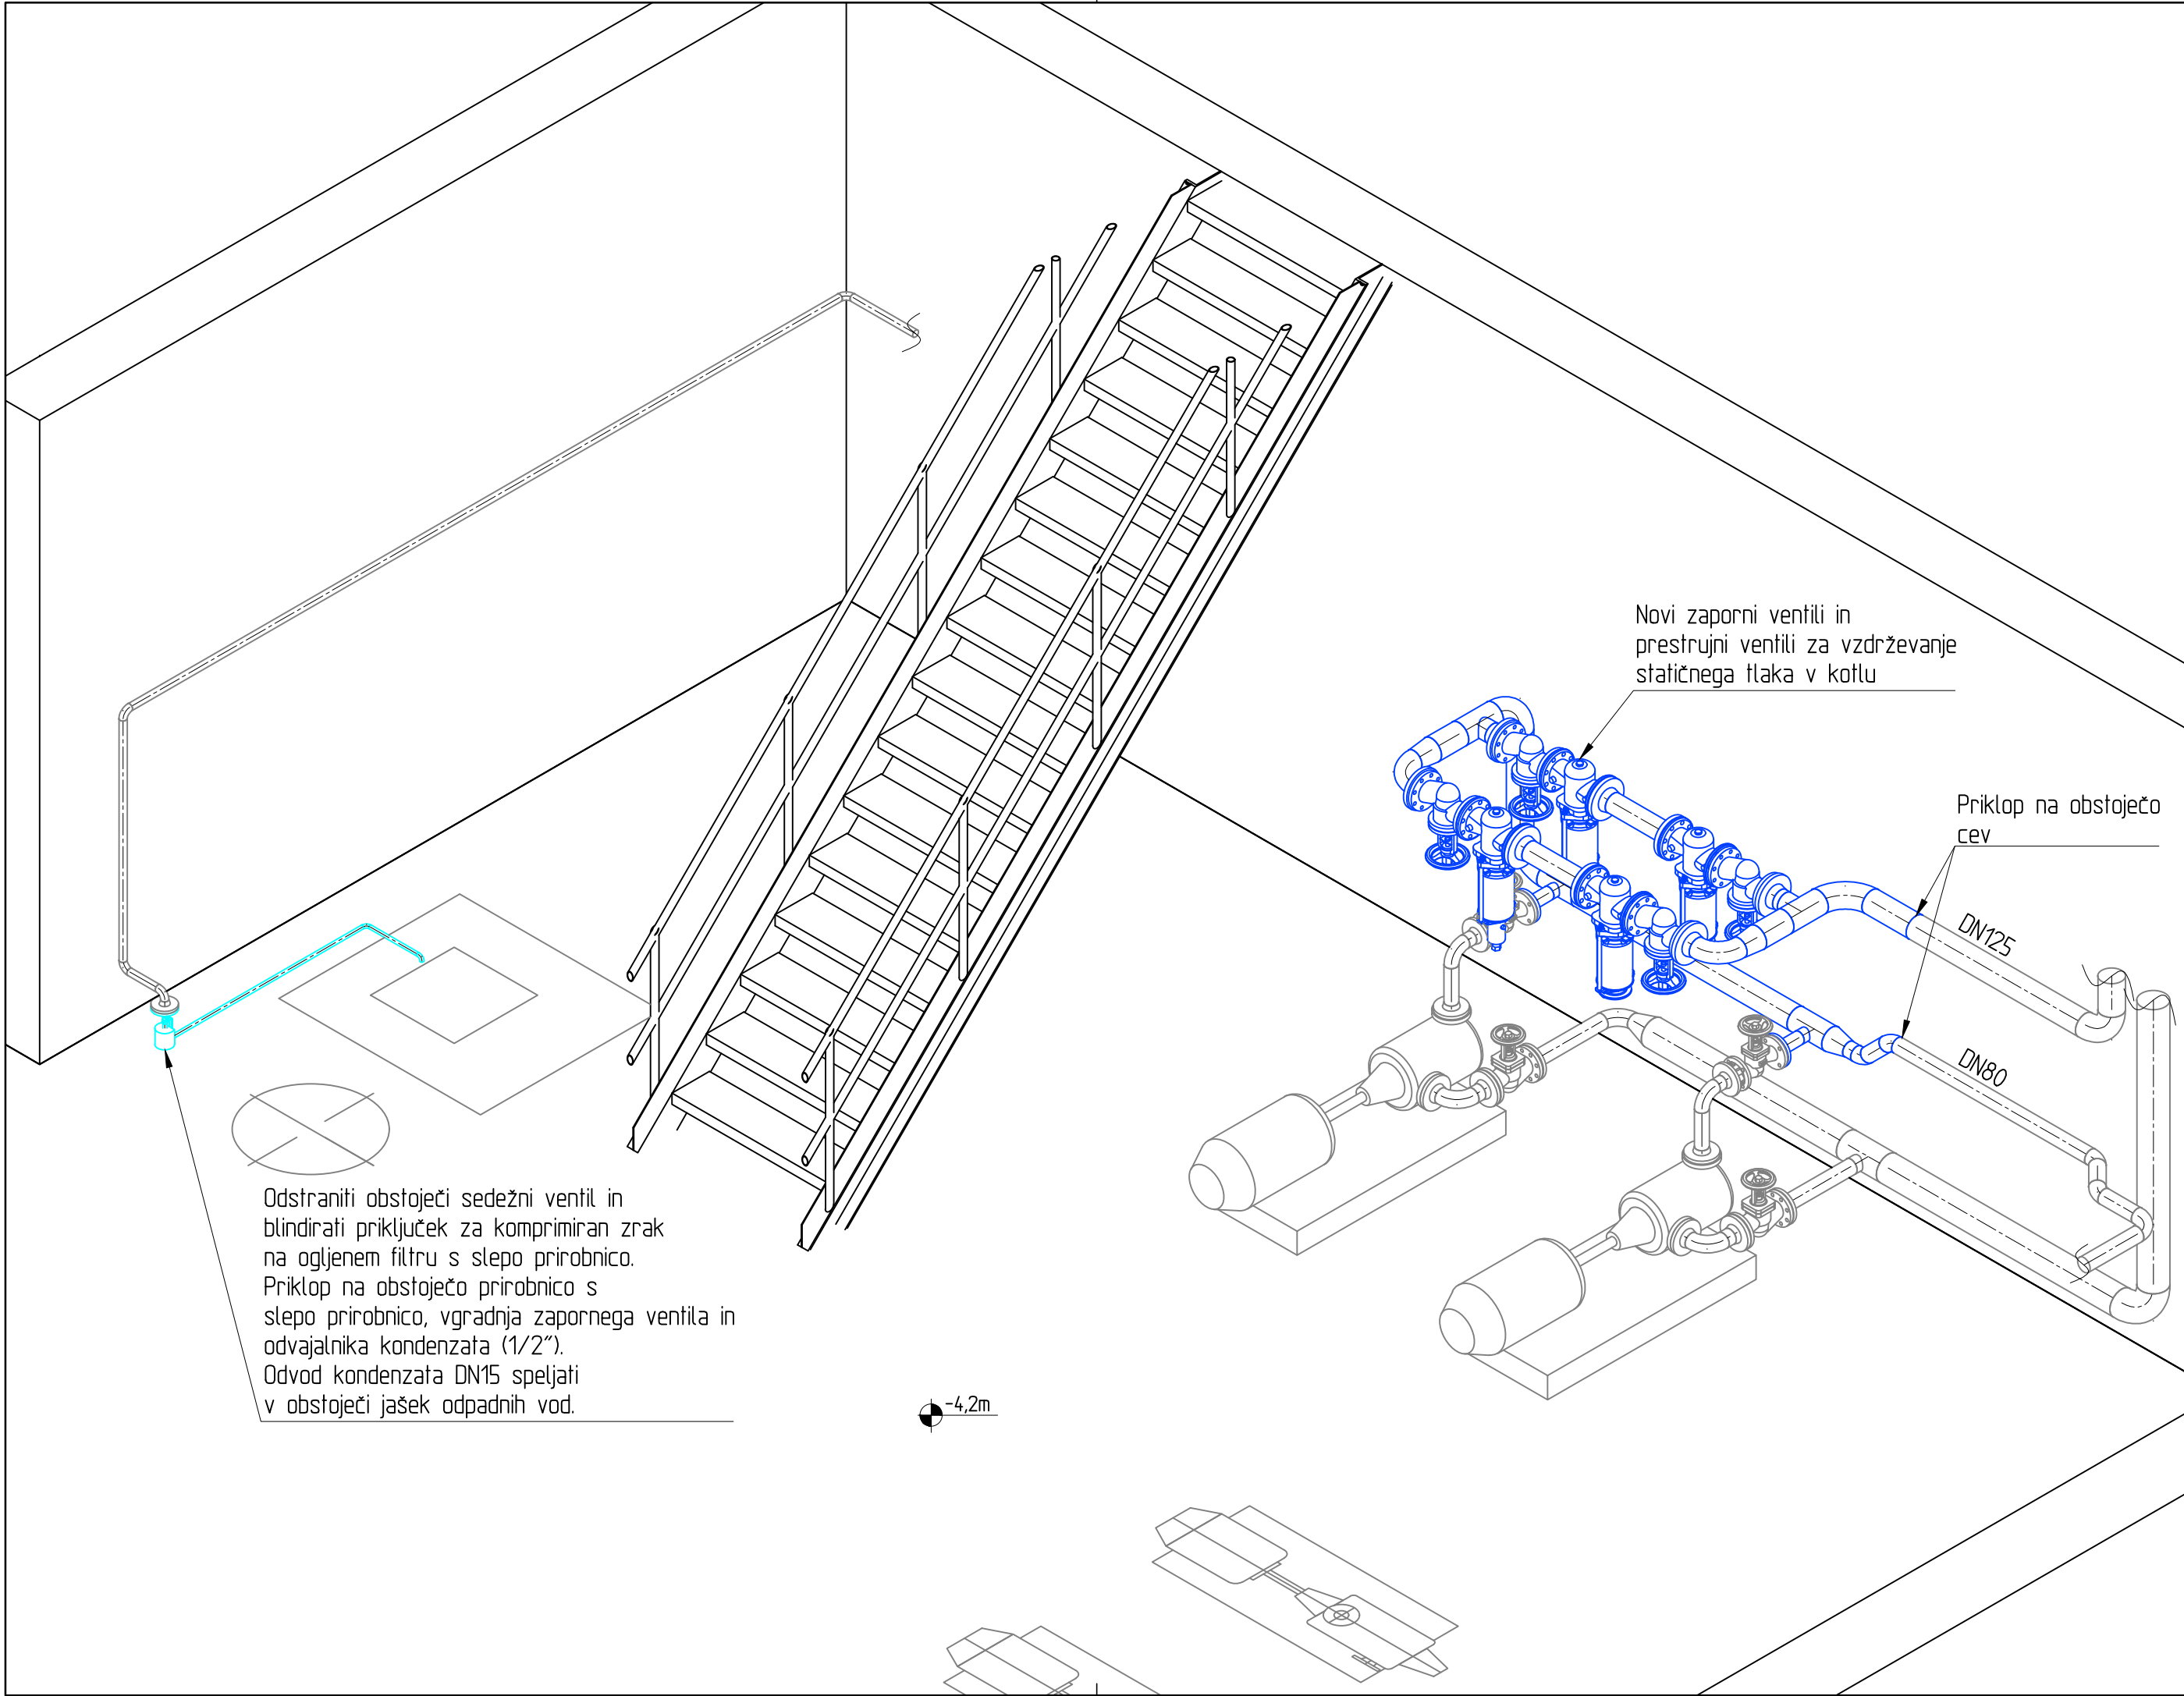

Odstraniti obstoječi sedežni ventil in blindirati priključek za komprimiran zrak na ogljenem filtru s slepo prirobnico. Priklop na obstoječo prirobnico s slepo prirobnico, vgradnja zapornega ventila in odvajalnika kondenzata (1/2"). Odvod kondenzata DN15 speljati v obstoječi jašek odpadnih vod.

4.2m

5				
4				
3				
2				
1				
Rev. št.	Datum	Revidiral	Opis revizije	
			NAZIV INVESTITORJA	Energetika Ljubljana Enota TE-TOL
			PROJEKT	Obnova NTK
			NAZIV OBJEKTA	NTK
			VSEBINA RISBE	3D pogled – Klet NTK
			ŠTEVILKA RISBE	813/21-17
			ŠTEVILKA PROJEKTA	813/21
			ŠTEVILKA NACRTA	813/21
			Id. št.	S-0252
			VRSTA PROJEKTA	PZI
			Odg. projektant	Bogdan Meglič, inž. str.
			Sodelavec	Grega Finžgar, mag. inž. str.
			Datum:	Oktober 2021
			Merilo	1 : /