
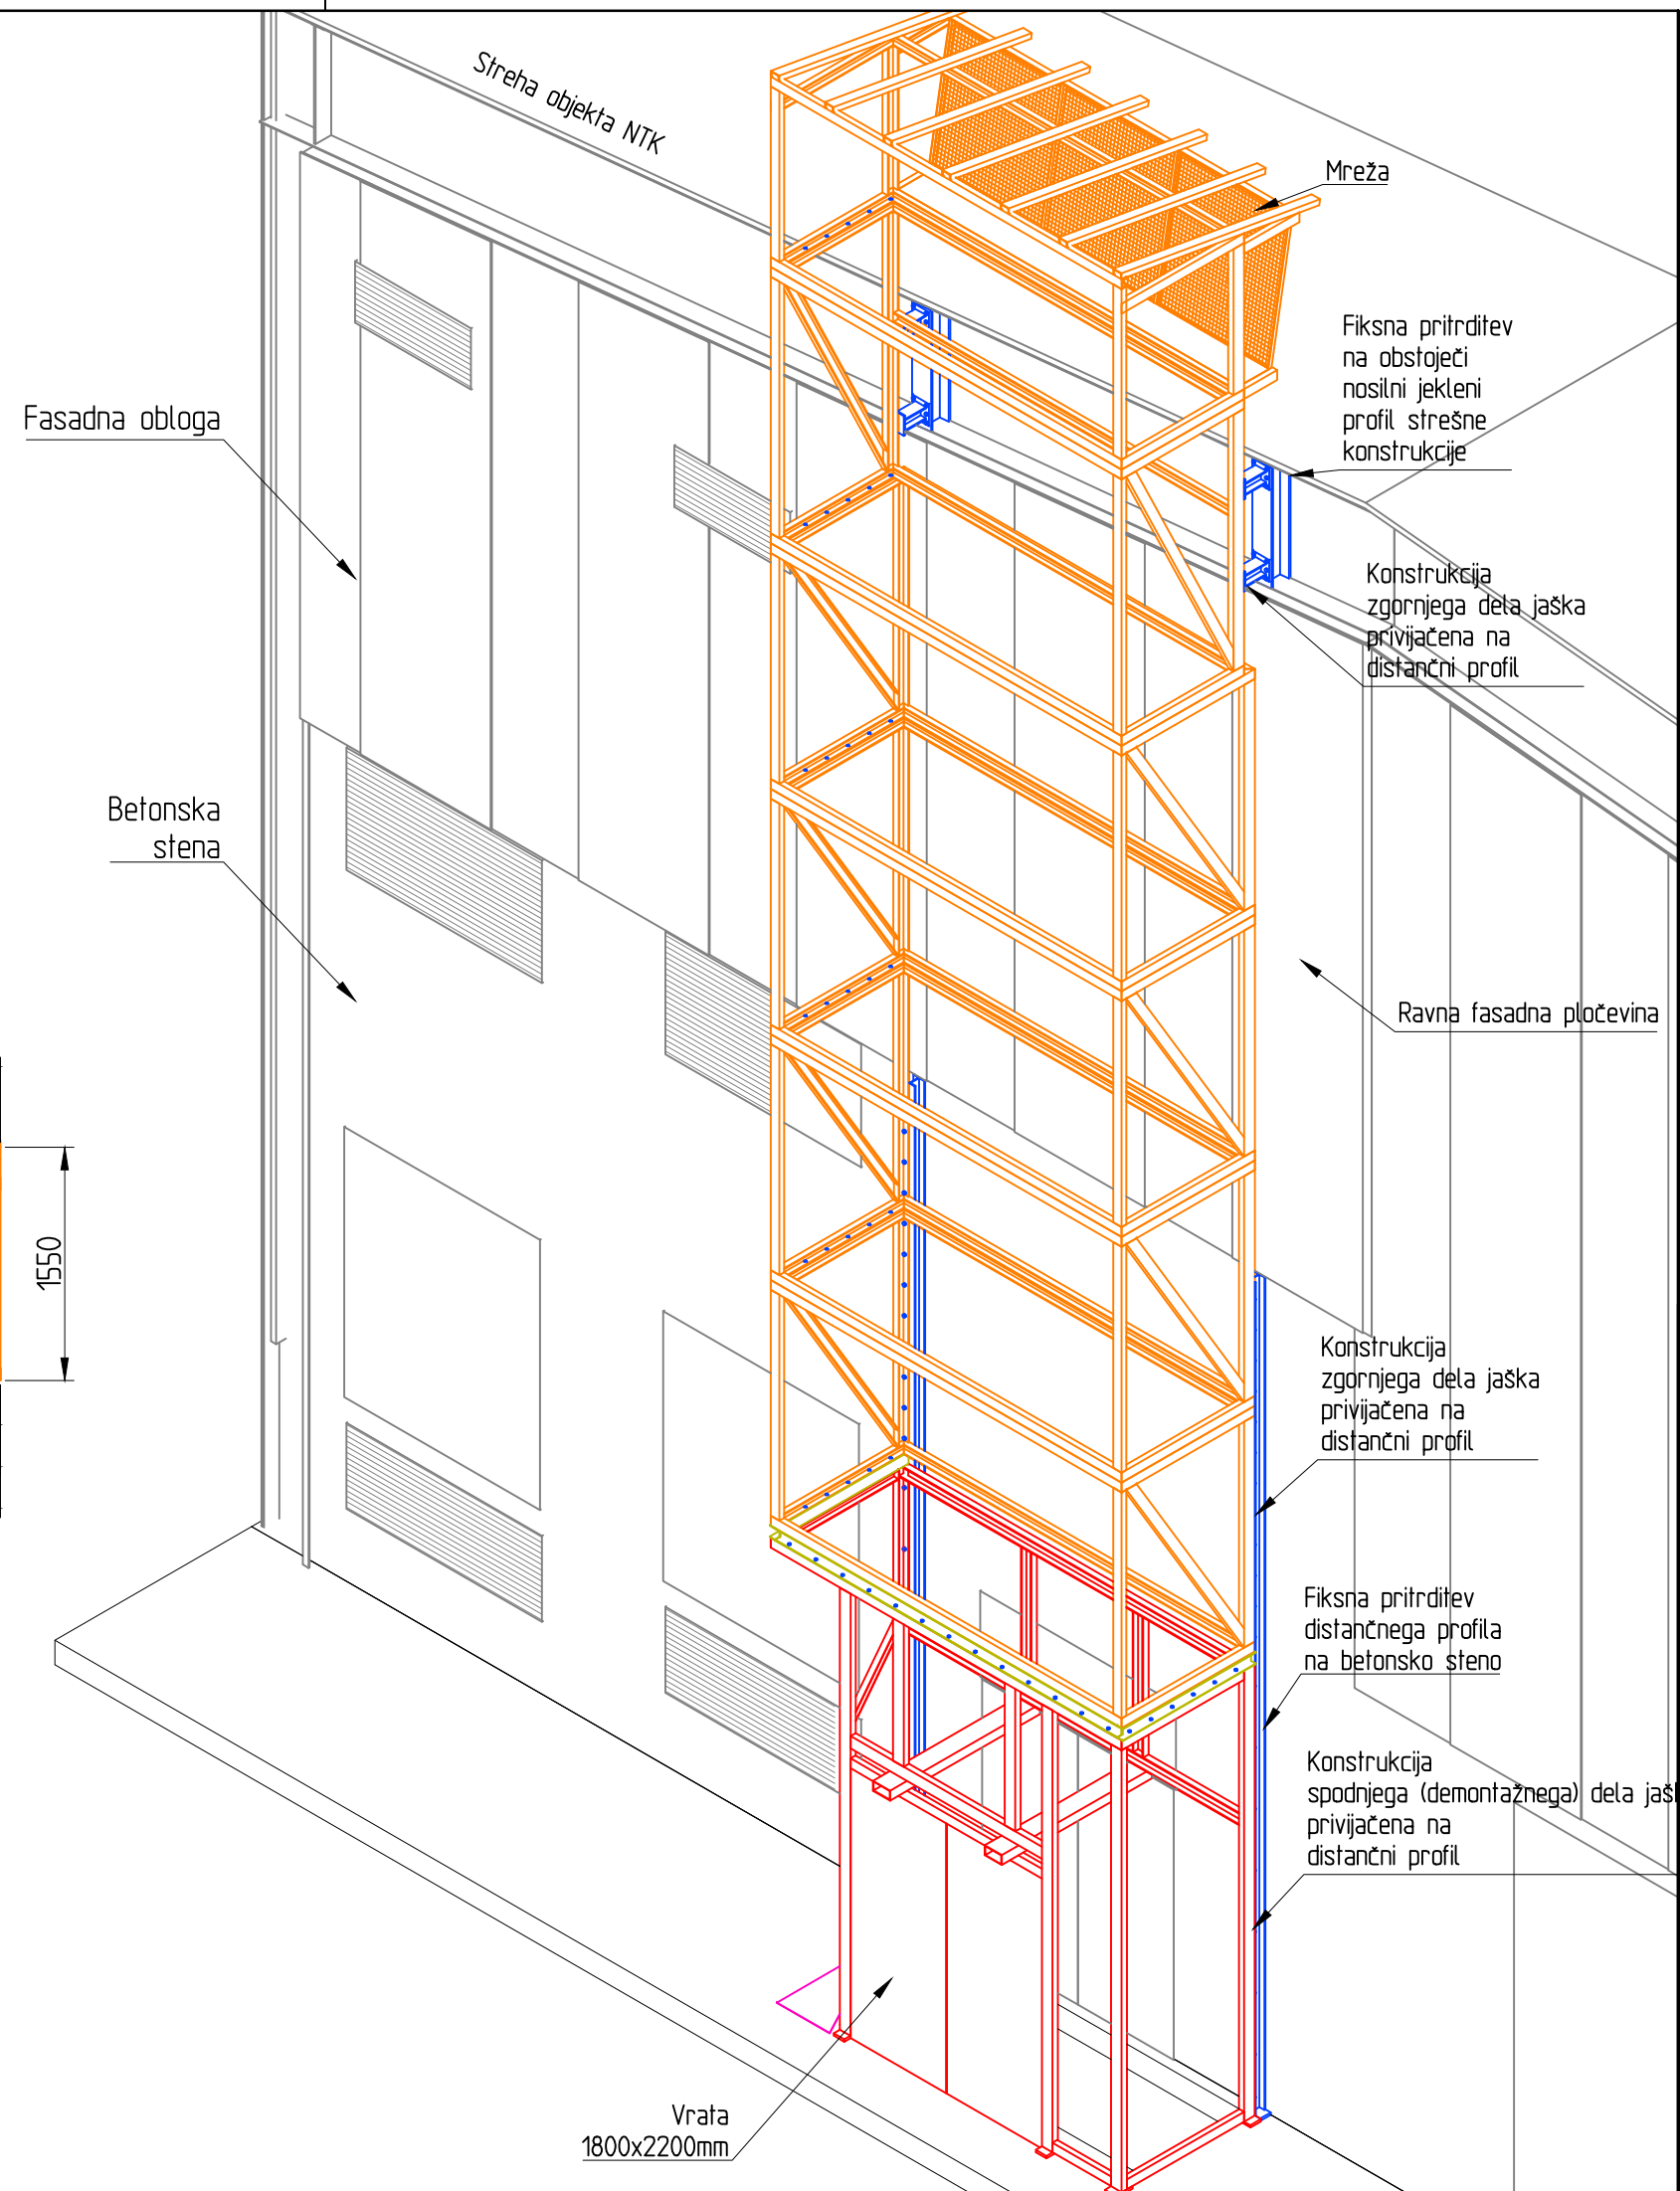
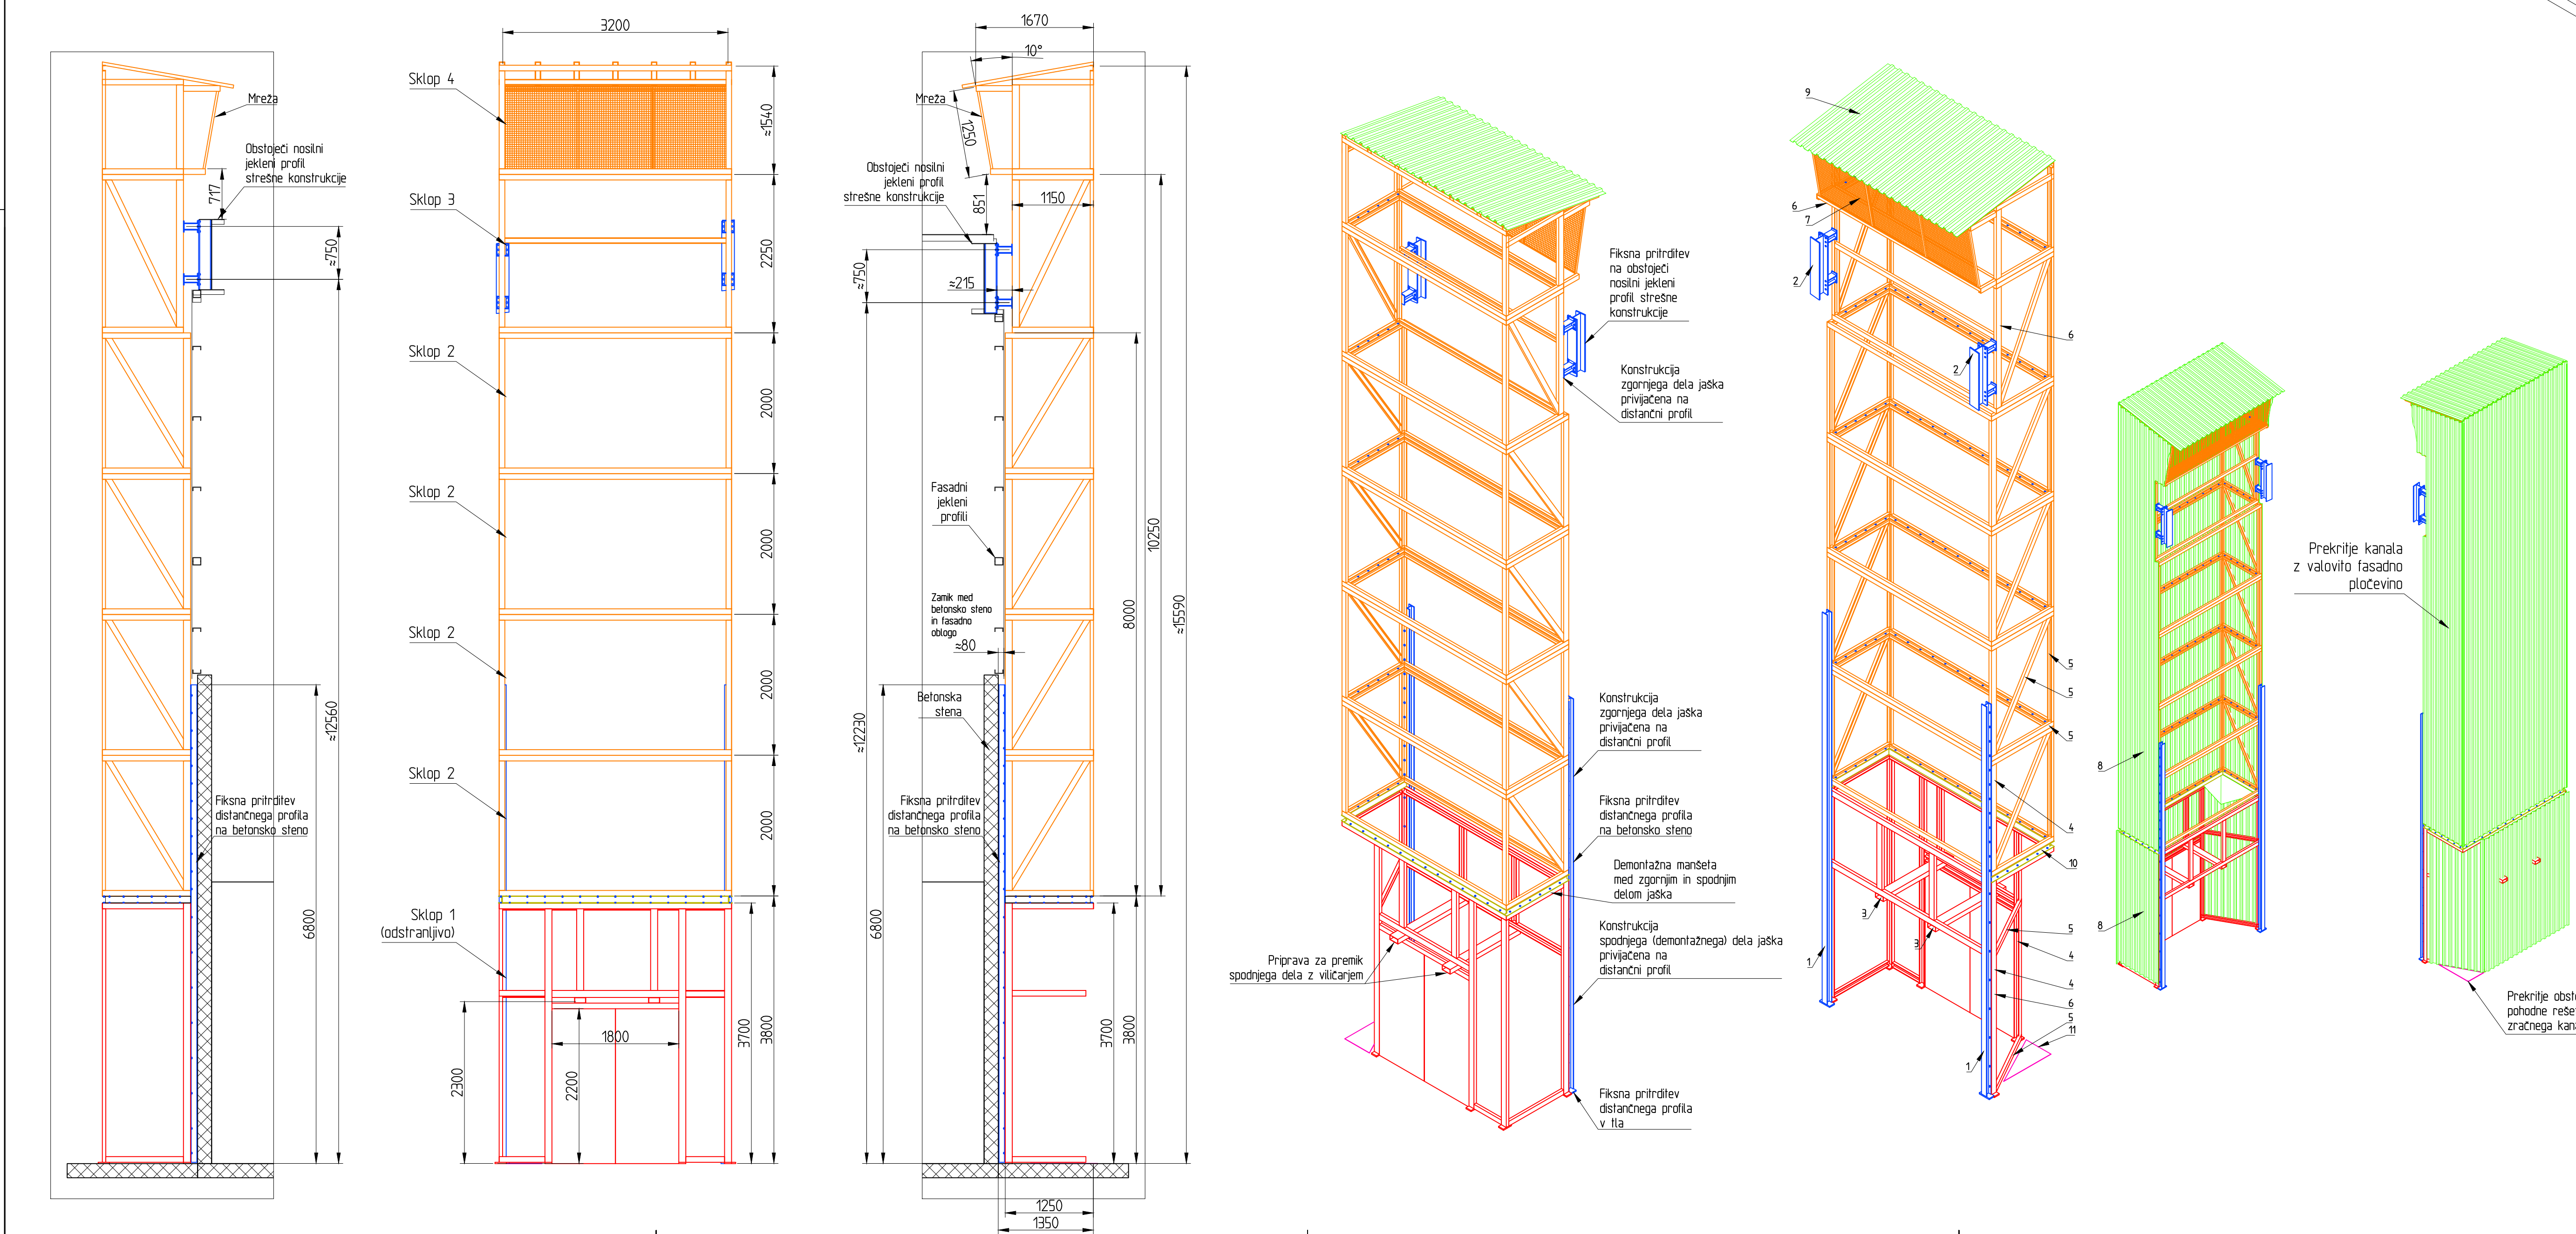


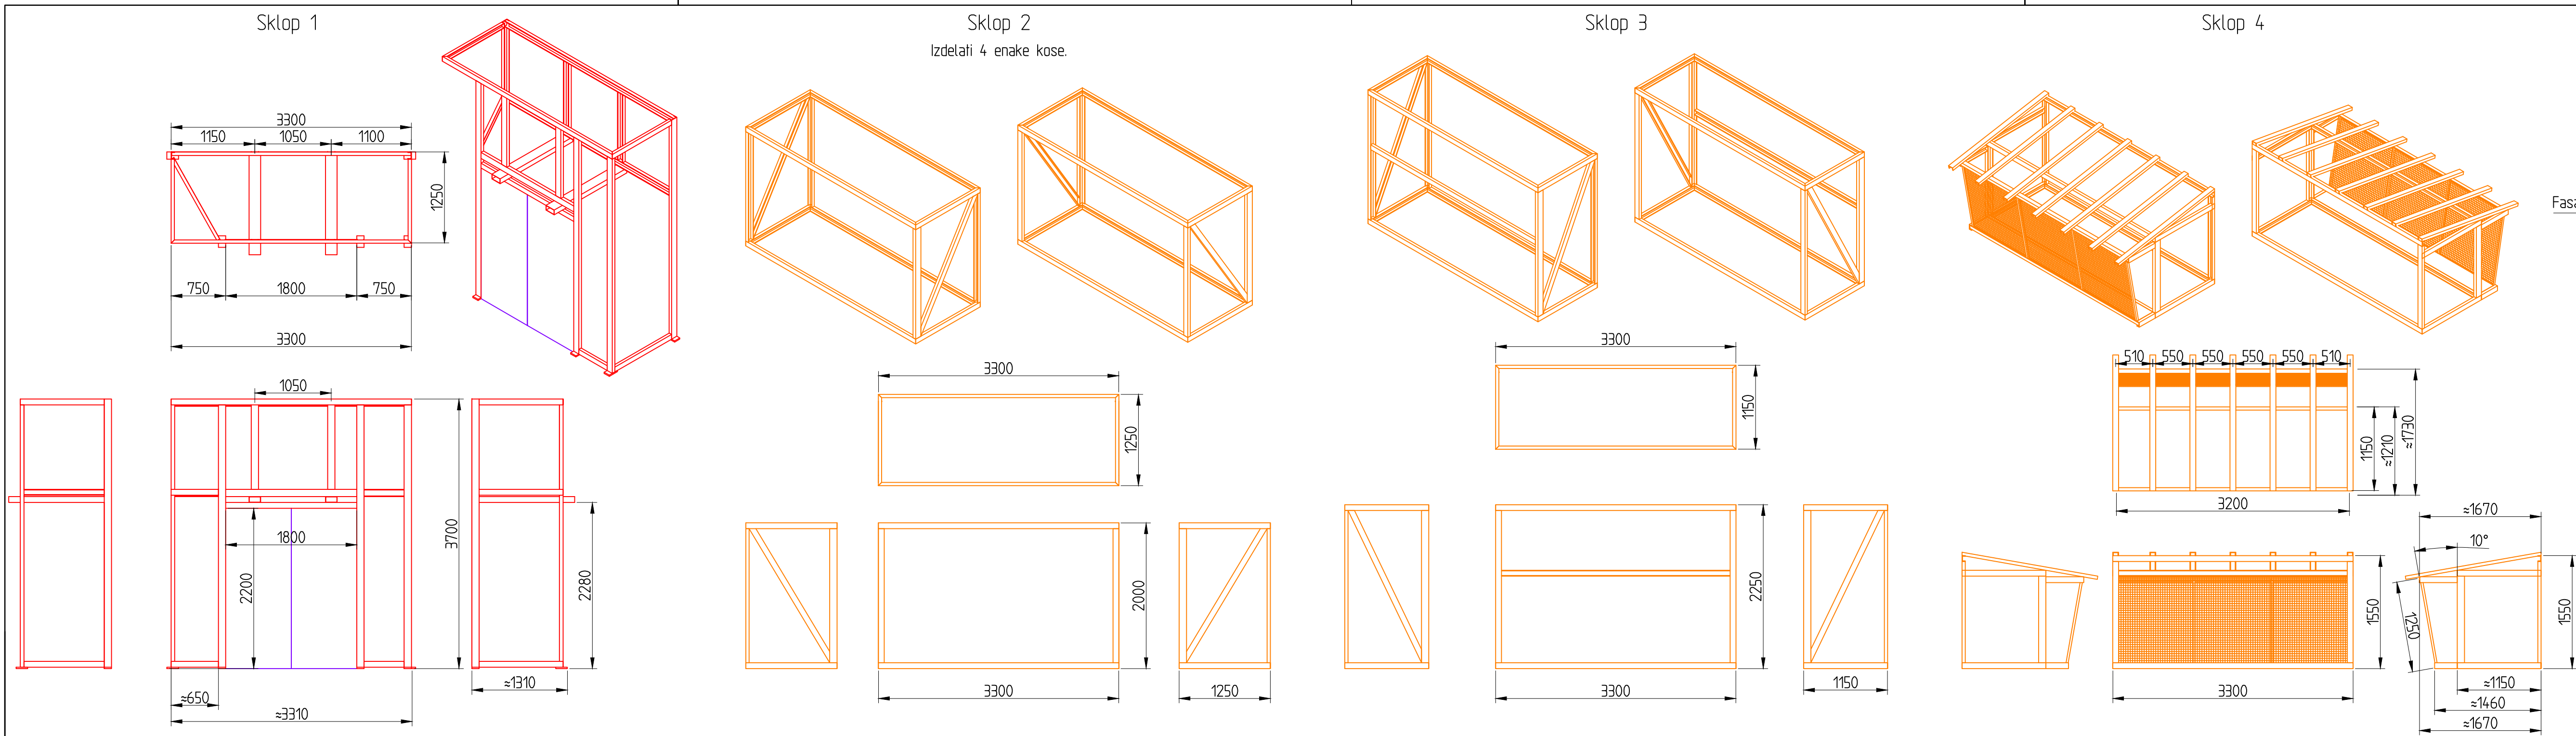

- OPOMBE:
- Pred izdelavo/montažo je potrebno vse dimenzije preveriti na mestu vgradnje.
 - Spodnji del kanala mora biti v celoti odstranljiv.
 - Navedeni profili so okvirnih dimenzij. Izdelati je potrebno statični izračun in po potrebi prilagoditi dimenzije profilov.
 - Celotno jekleno konstrukcijo se protikorozijsko zaščiti z barvanjem - 2x osnovni in 2x prekrivni premaz, z barvo primerno za zunanjo uporabo.

- LEGENDA:
- Prezračevalni kanal - zgornji del
 - Prezračevalni kanal - spodnji del (odstranljivo)
 - Elementi za fiksiranje na obstoječo stavbo
 - Manseta
 - Valovita pločevina
 - Ravna pločevina

POPIS MATERIALOV				
POZ	OPIS	KOL	MATERIAL	STANDARD
11	Ravna pločevina za prekrilje pohodne rešetke	~0,5m ²	S235 JR	
10	Manseta, 3200x1250x100mm	1		
9	Streha	~6,5m ²		~40 kg
8	Valovita fasadna pločevina (RAL določi investitor)	~80m ²	S235 JR	~500 kg
7	Zaščitna mreža, 3200x1250mm, raster 30x30mm	1	S235 JR	~30 kg
6	Kolni L profil 50x50x5mm (okvir mreže)	~9m	S235 JR	EN 10024 ~35 kg
5	Profil U80	~185m	S235 JR	DIN 1026 ~1600 kg
4	Profil U100	~60m	S235 JR	DIN 1026 ~650 kg
3	Pravokotni profil 160x80x8mm, l= 1400mm	2	S235 JR	EN 10219 ~75 kg
2	Profil HEB180, l= ≈ 1010 mm	2	S235 JR	EN 53-62 ~105 kg
1	Profil HEB100, l=6800mm	2	S235 JR	EN 53-62 ~280 kg

5				
4				
3				
2				
1				

Rev. št.	Datum	Revidiral	Opis revizije

NAZIV INVESTITORJA	Energetika Ljubljana	STEVILKA RESE	813/21-50	St. revizije	0
PROJEKT	Zamenjava gorilnikov na obeh kotlih VKL v NTK	STEVILKA PROJEKTA	813/21		
NAZIV OBJEKTA	Objekt NTK	Obj. projektant	Filip Turk, udis.	16. št.	VRSTA PROJEKTA
VSEBINA RESE	Demontažni jasek za zajem zraka	Sodržavec	Grega Finčgar, mag. inž. str.	S-1931	
	Merska skica	Datum	Februar 2022	Merilo	1:1