


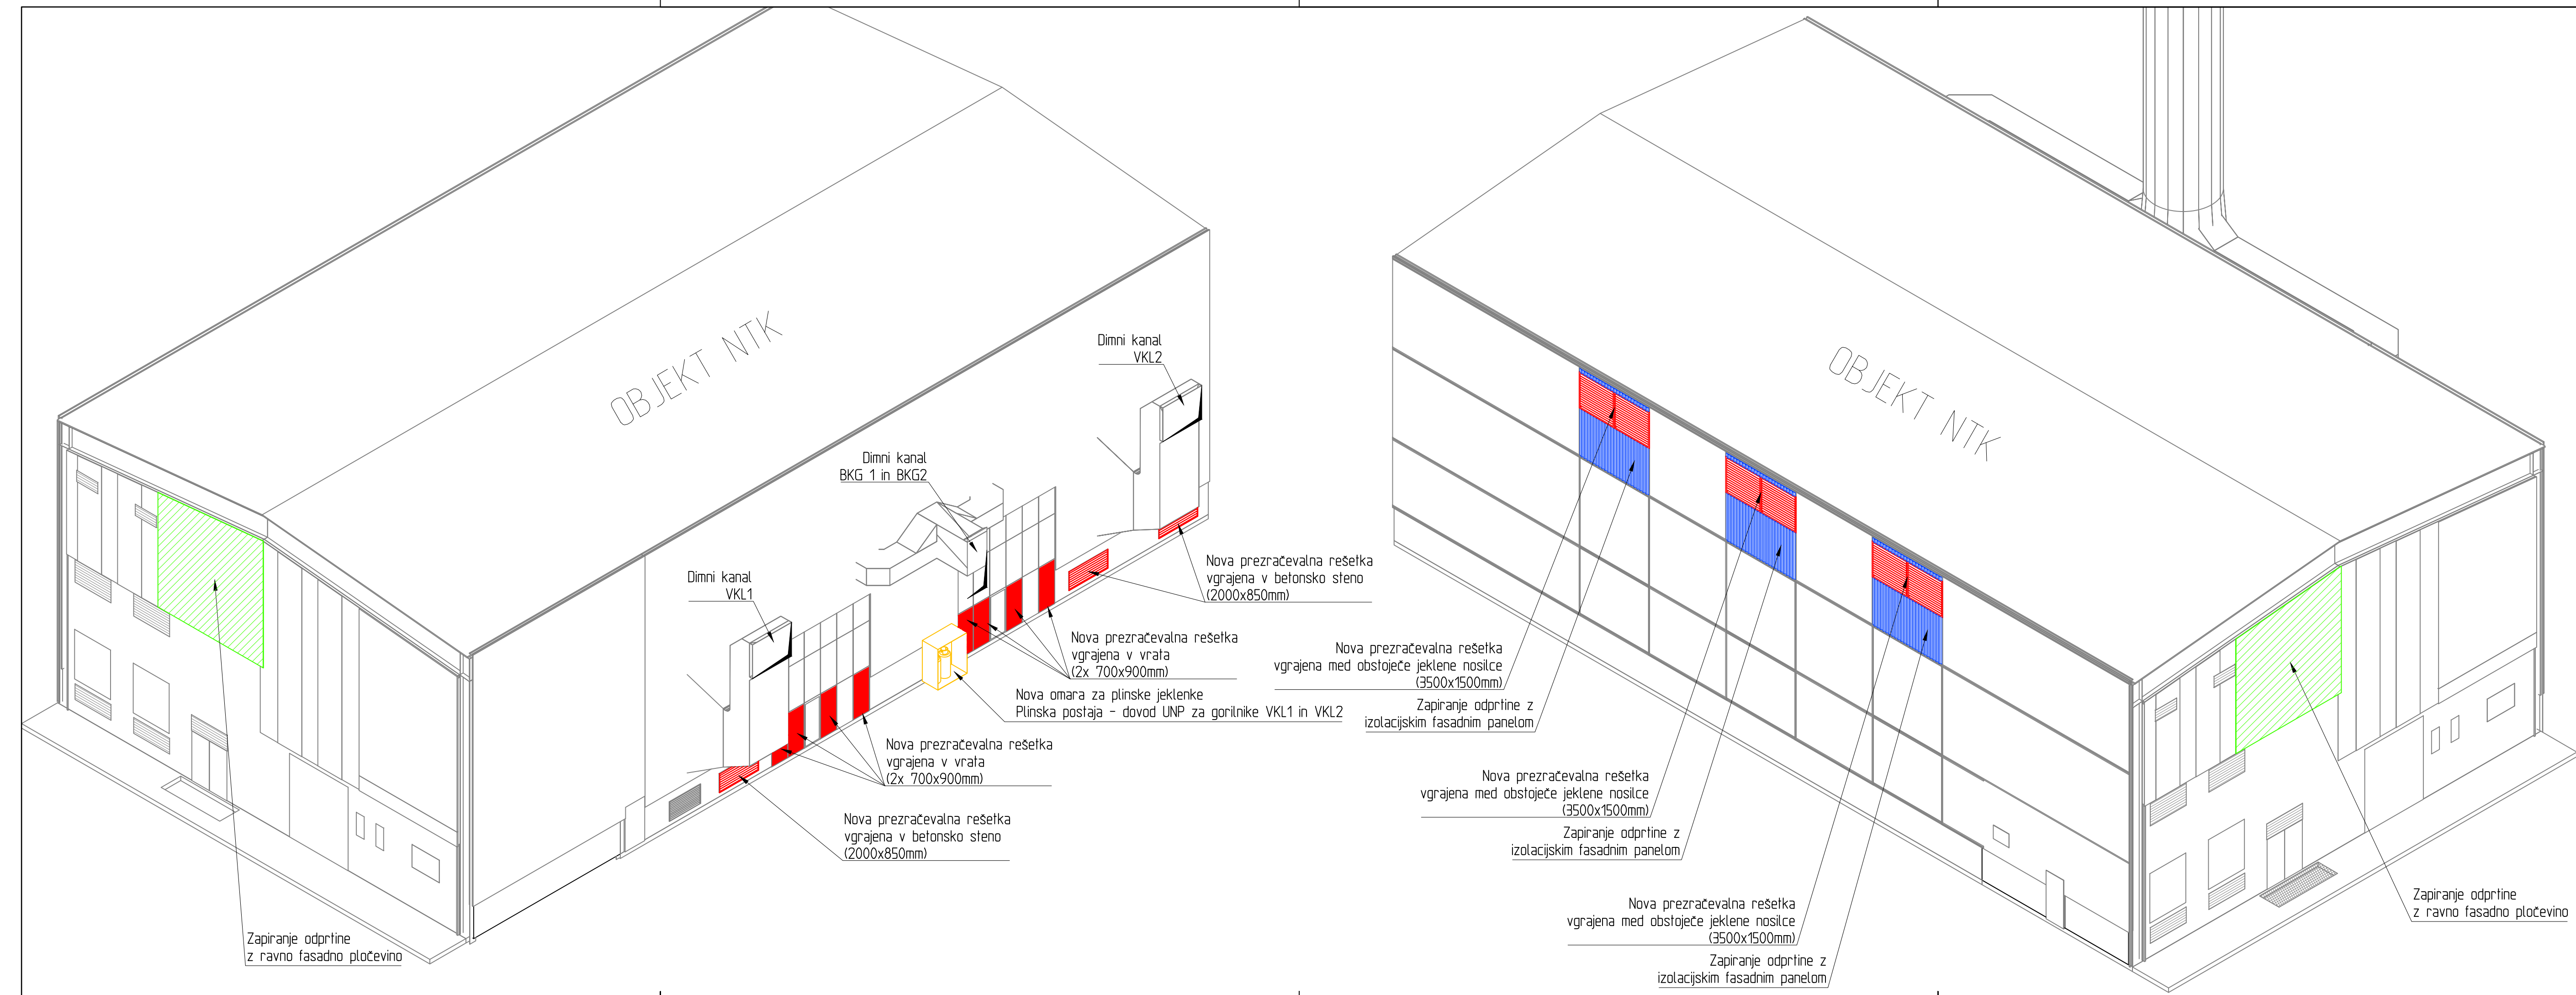

OPOMBA:
Barva fasadne pločevine po izbiri investitorja.

- LEGENDA:
- Prezračevalna rešetka - NOVO
 - Fasadna pločevina - NOVO
 - Fasadni izolacijski panel - NOVO
 - Plinska omara (jeklenke UNP) - NOVO
 - Obstoječe

5					
4					
3					
2					
1					
Rev. št.	Datum	Revidiral	Opis revizije		
			NAZIV INVESTITORJA	Energetika Ljubljana Enota TE-TOL	ŠTEVILKA RISBE 813/21-60
			PROJEKT	Zamenjava gorilnikov na obeh kotlih VKL v NTK	ŠTEVILKA PROJEKTA 813/21
			NAZIV OBJEKTA	Objekt NTK	ŠTEVILKA NACRTA 813/21
			VSEBINA RISBE	Objekt NTK NOVO - 3D pogled	VRSTA PROJEKTA S-1931
			Sodelavec: Grega Finžgar, mag. inž. str.		
			Datum: Februar 2022		
			Merilo 1 : /		
			St. revizije 0		