


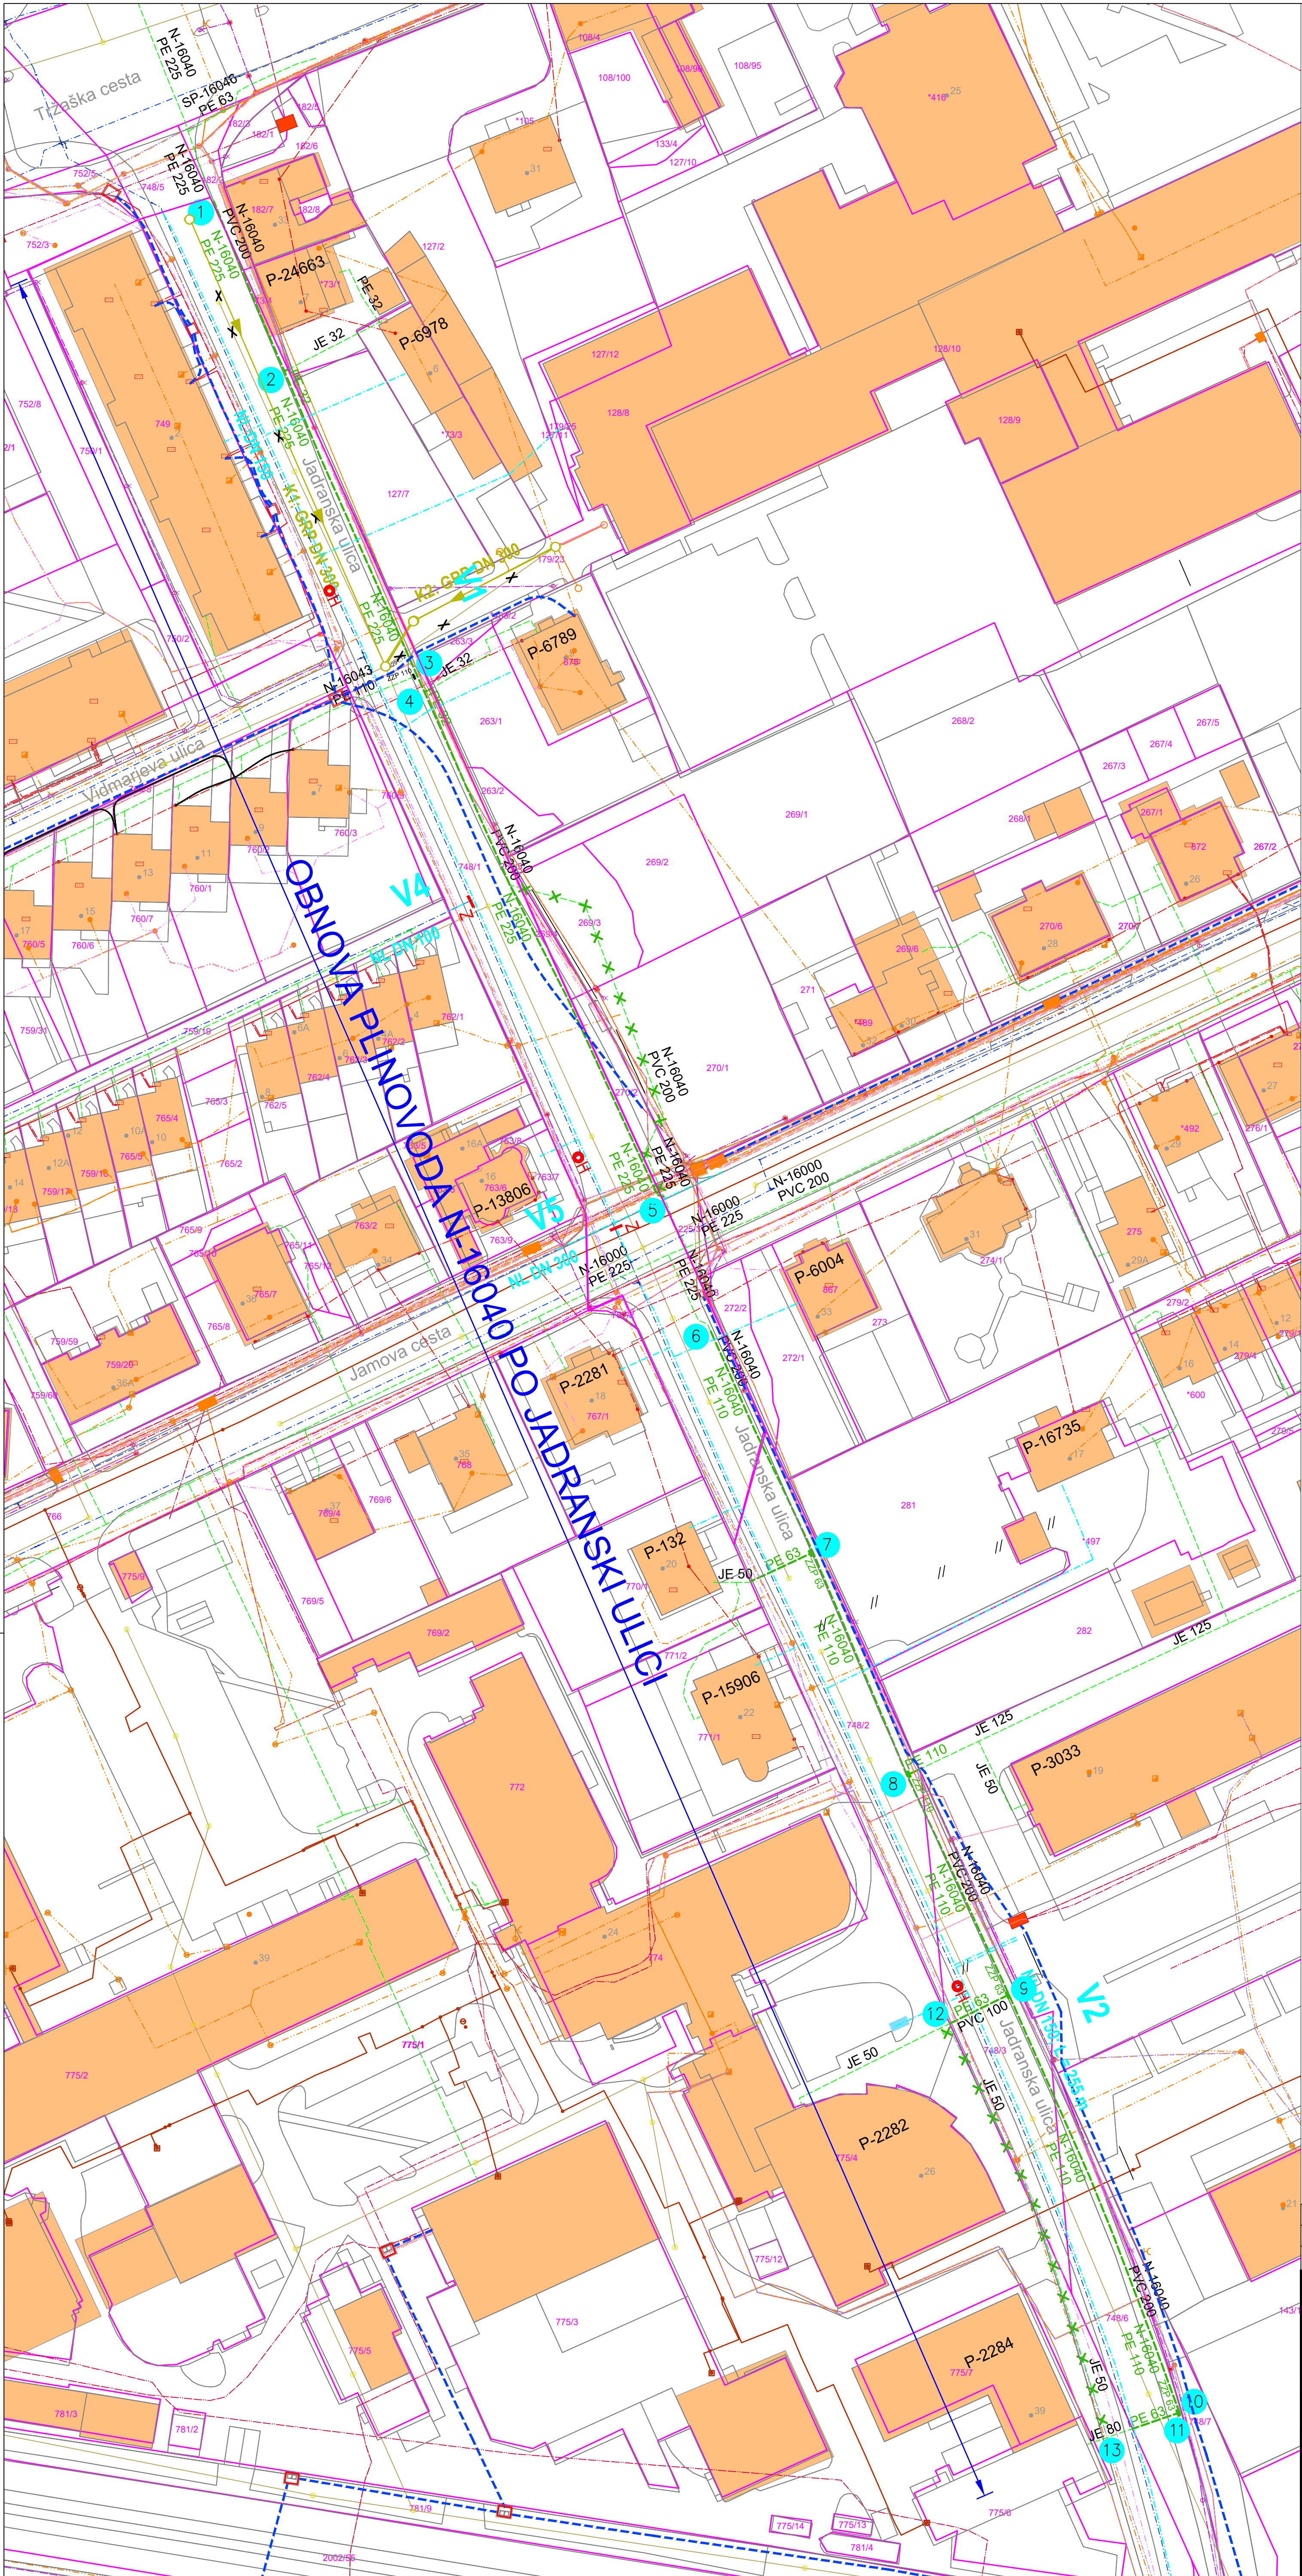

LEGENDA KOMUNALNIH VODOV:

- Elektrika EKK - obstoječe
- Elektrika NN - obstoječe
- Elektrika 10KV - obstoječe
- Telekom - obstoječe
- Telemach - obstoječe
- T-2 - obstoječe
- telekom ARMS - obstoječe
- telekom MQL - obstoječe
- TMG TELEKOMUNIKACIJE d.o.o. - obstoječe
- Vodovod - obstoječe
- Mešana kanalizacija - obstoječe
- Javna razsvetljava - obstoječe
- Vročevod - obstoječe
- Plinovod - obstoječe
- Plinovod - novo
- Plinovod - se ukine
- EKK - novo
- Kanal mešani - novo
- Vodovod - novo

Sprememba:	Opis spremembe:	Datum:	Odg. projektant	
 energetika ljubljana		ENERGETIKA LJUBLJANA, d.o.o. Verovškova 62, 1000 Ljubljana		
Investitor:	ENERGETIKA LJUBLJANA d.o.o., Verovškova 62, 1000 Ljubljana			
Naziv objekta:	OBNOVA PLINOVODA PO JADRANSKI ULICI MED TRŽAŠKO CESTO IN MENCINGERJEVO ULICO OBČINA LJUBLJANA			
Naziv načrta:	NAČRT PLINOVODNEGA OMREŽJA		Vrsta projekta: PZI	
Ime in priimek		Ident. št. IZS	SITUACIJA - PLIN	
Odg. vodja projekta	T. VRHOVC, d.i.s.	S-1516		
Odg. projektant:	T. VRHOVC, d.i.s.	S-1516		
Projektant:	T. VRHOVC, d.i.s.	S-1516		
Sodelavec:			Št. projekta:	N-16040/22327
Datum izdelave:	julij 2022		Št. načrta:	N-16040/22327
			Merilo:	M 1:500
				Št. risbe: 5.2