


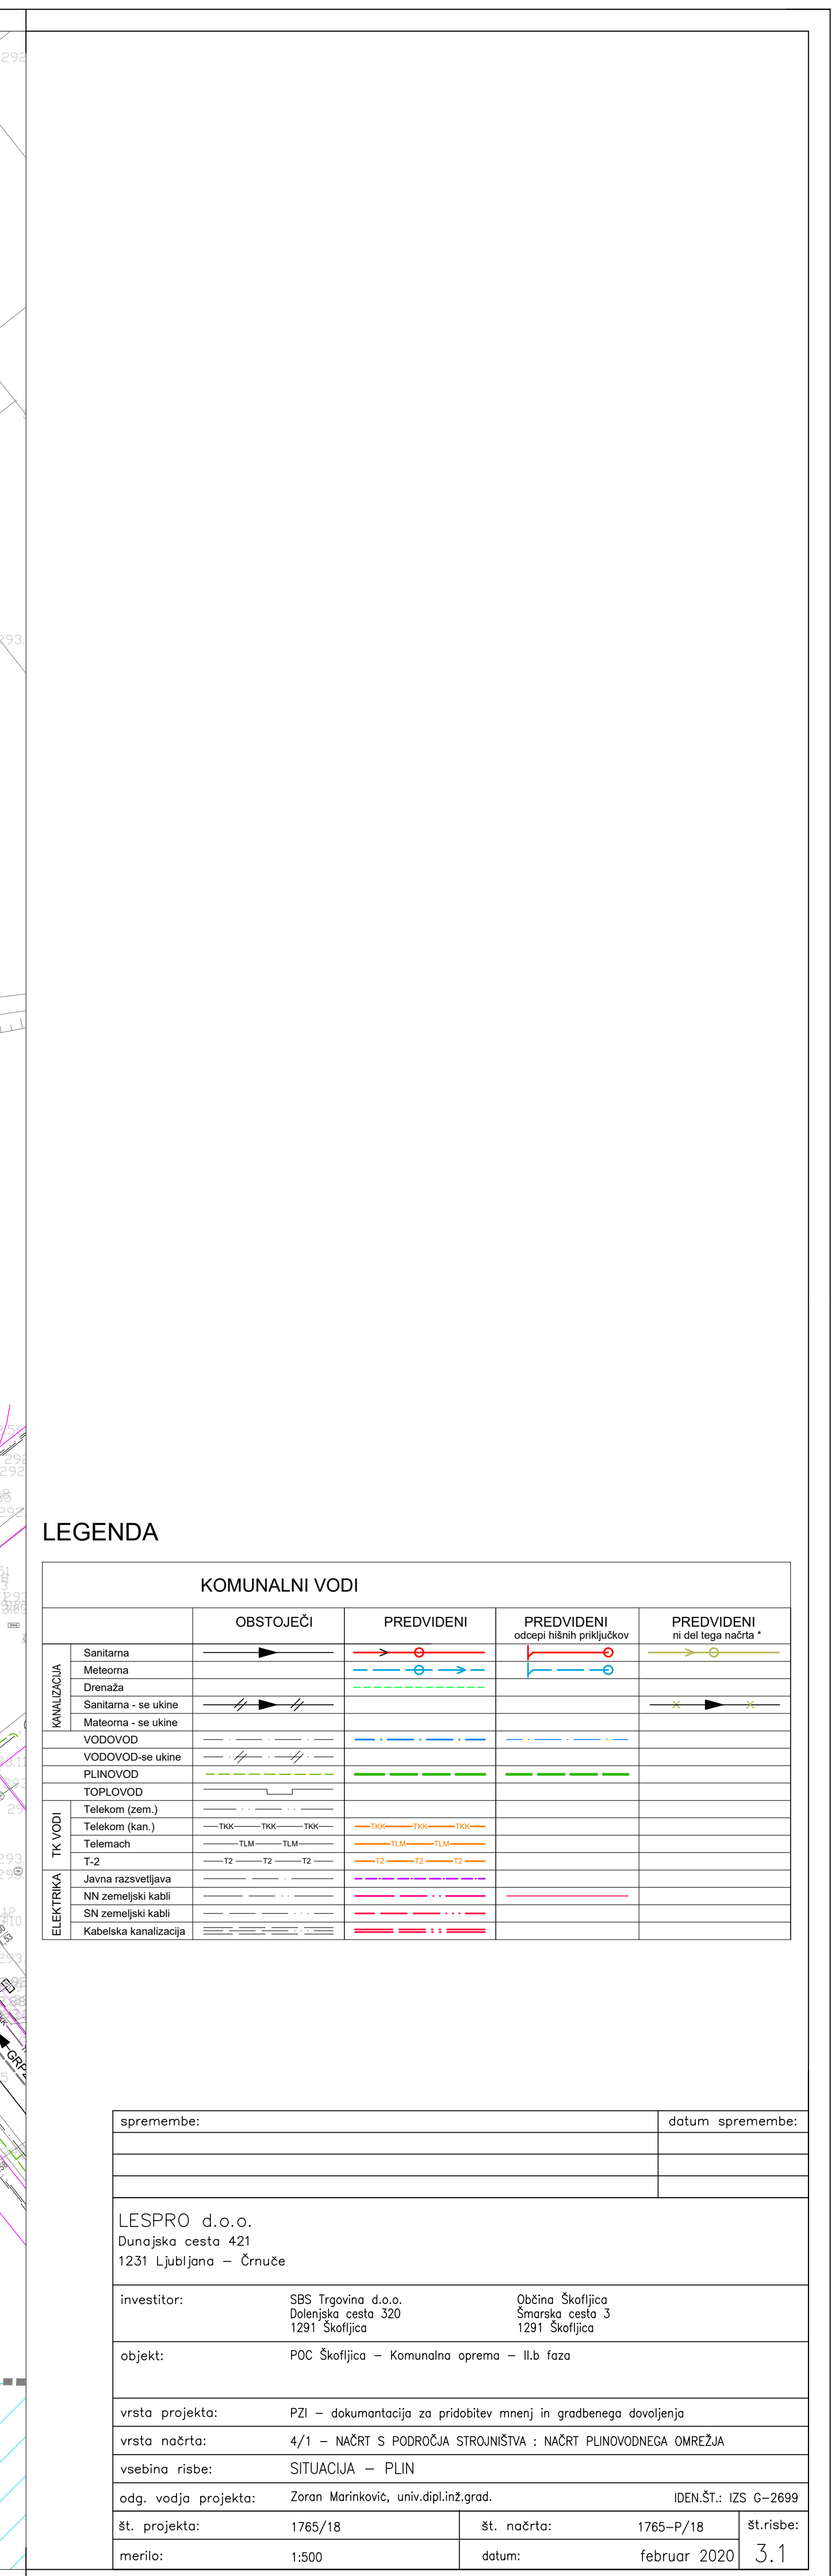

spremembe:		datum spremembe:	
LESPRO d.o.o. Dunajska cesta 421 1231 Ljubljana – Črnuče			
investitor:	SBS Trgovina d.o.o. Dolenjske ceste 300 1291 Skofljica	Občina Skofljica Srednje ceste 3 1291 Skofljica	
objekt:	POC Skofljica – Komunalna oprema – II.b faza		
vrsta projekta: PZI – dokumentacija za pridobitev mnenj in gradbeno dovoljenje			
vrsta nărta: 4/1 – NACRT S PODROČJA STROJNİŠTVA : NACRT PLUVNODNEGA ODMREŽJA			
vsebina risbe: SITUACIJA – PLIN			
odg. vodja projekta:	Zoran Marinkovic, univ.dipl.inž.grad.		IDEN.ŠT.: IZS G-2699
št. projekta:	1765/18	št. nărta:	1765-P/18
merilo:	1:500	datum:	februar 2020
			št.risbe: 3.1