
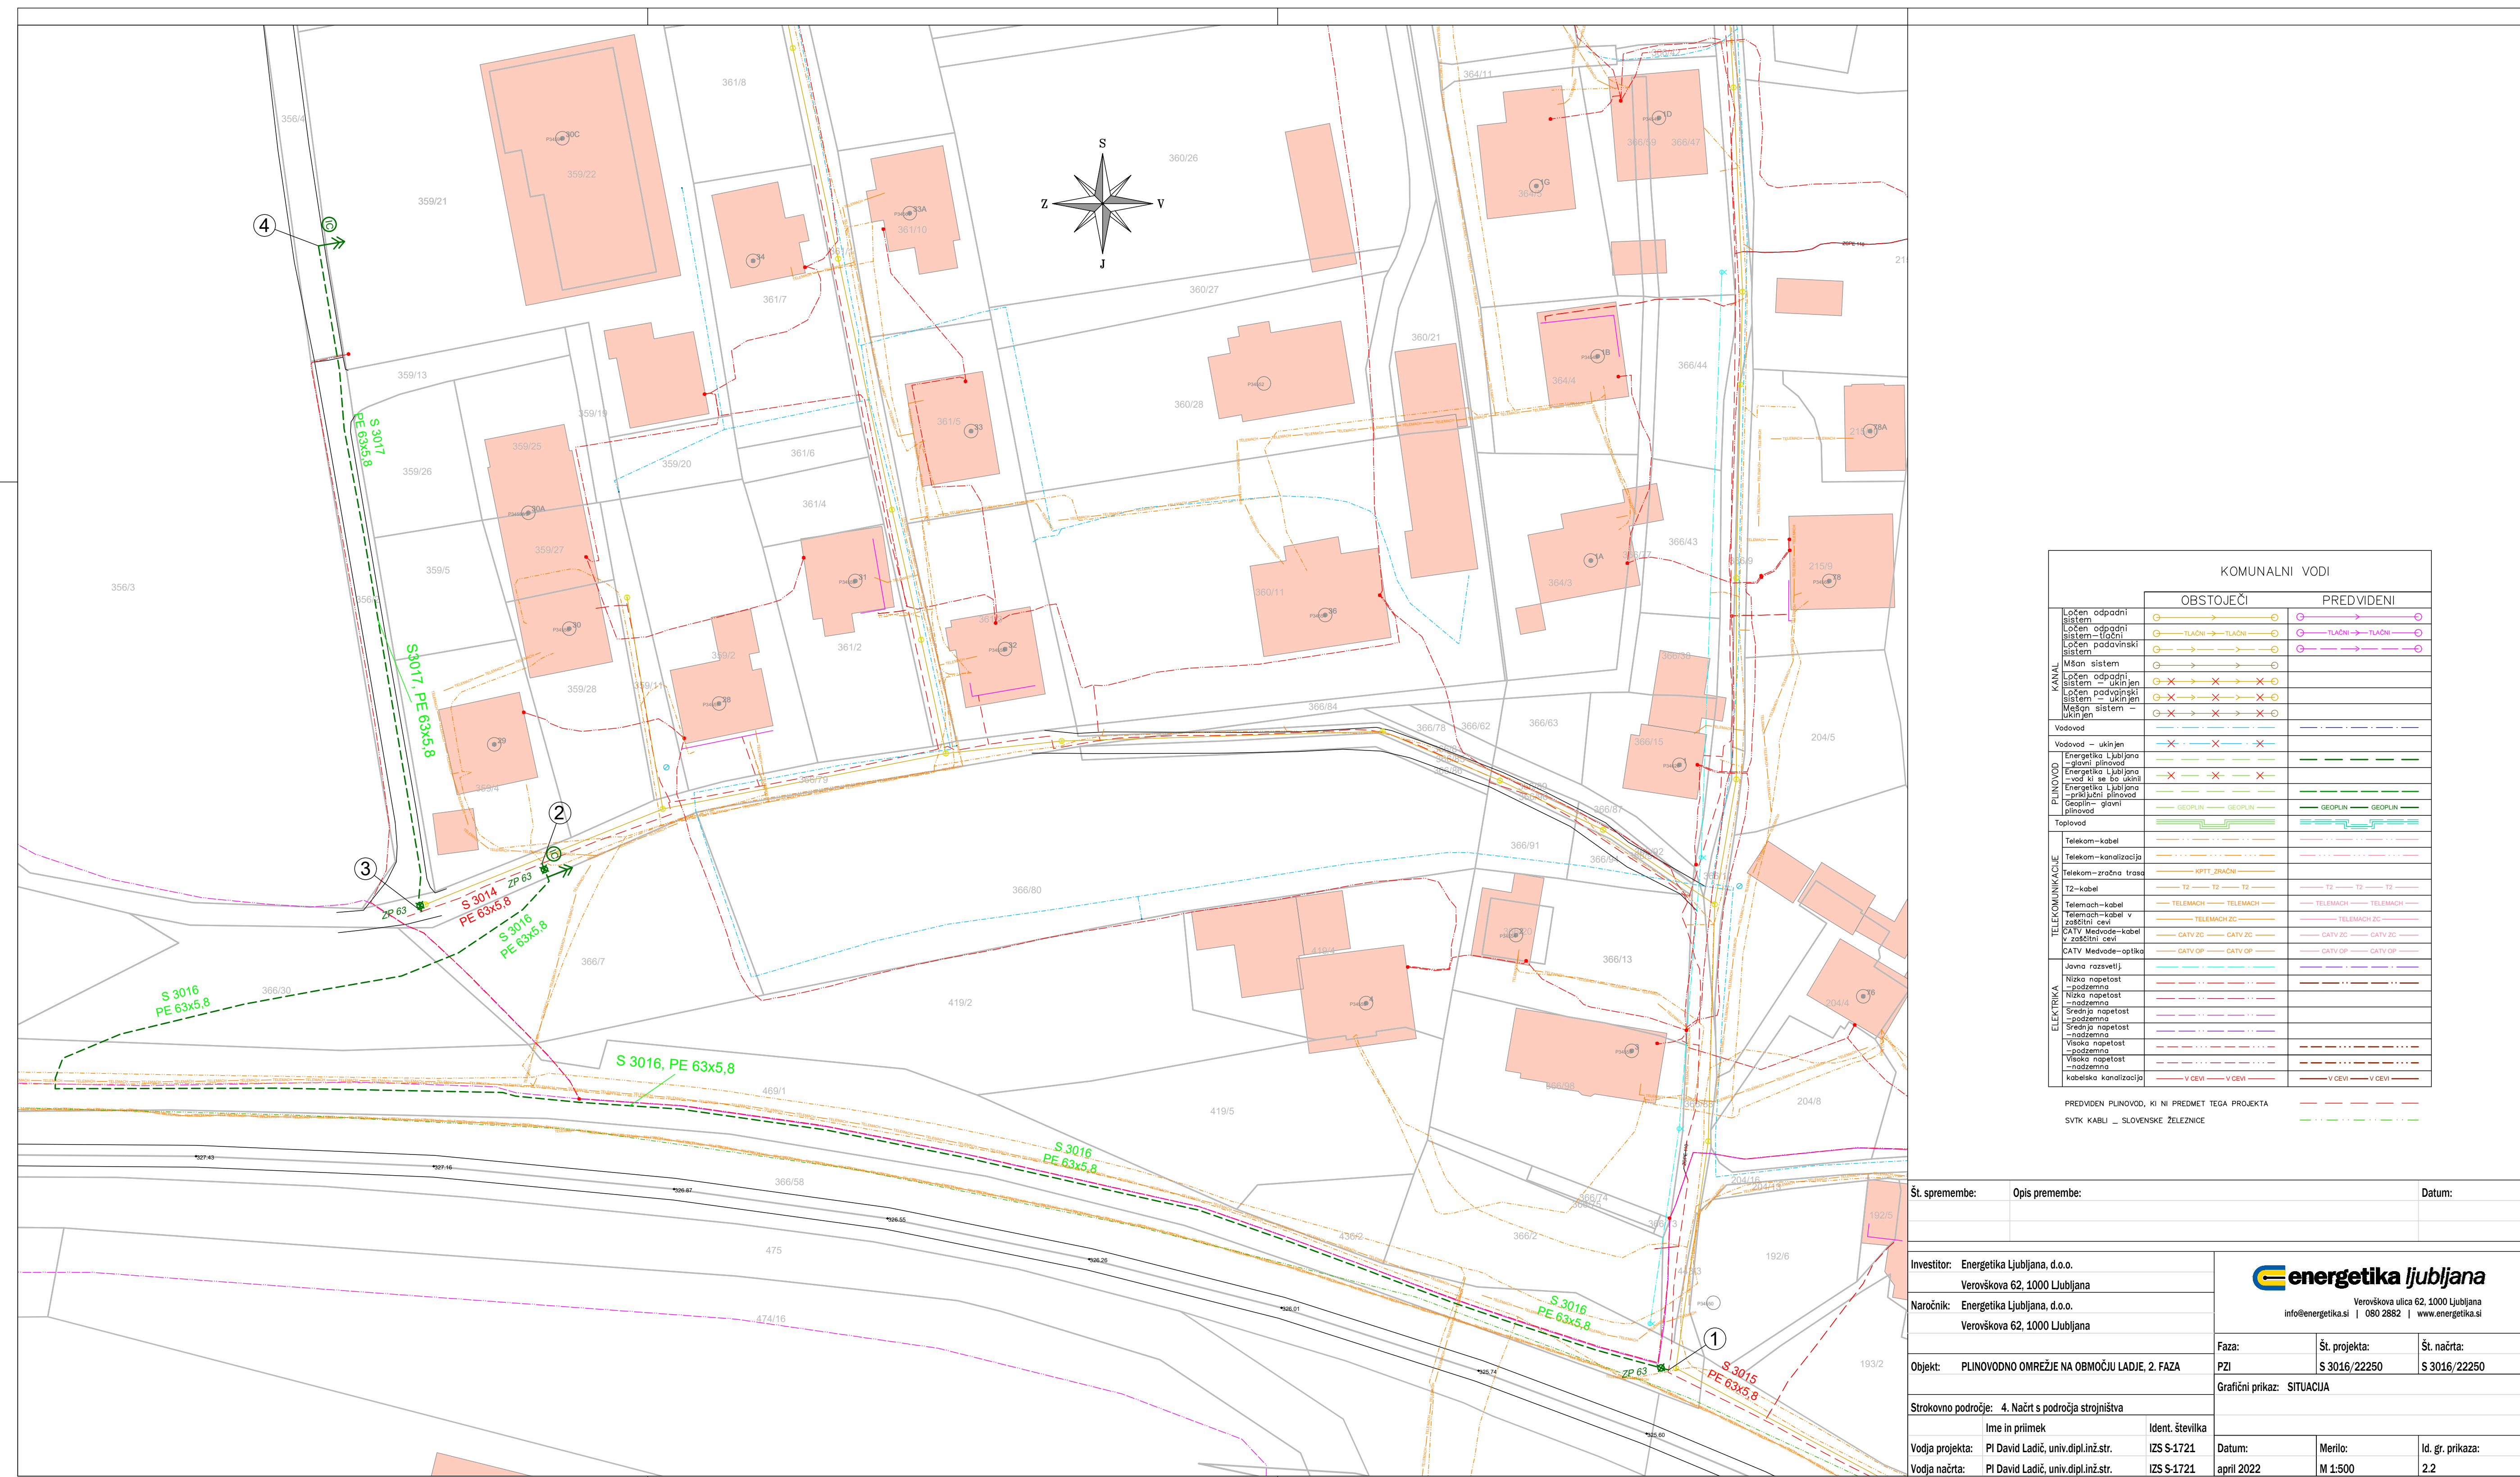



PREDMET PROJEKTA

Št. spremembe:		Opis spremembe:		Datum:		
<div>Investitor: Energetika Ljubljana, d.o.o. Verovškova 62, 1000 Ljubljana</div>				<div> <b>energetika ljubljana</b></div> <div>Verovškova ulica 62, 1000 Ljubljana info@energetika.si   080 2882   www.energetika.si</div>		
<div>Naročnik: Energetika Ljubljana, d.o.o. Verovškova 62, 1000 Ljubljana</div>						
Objekt:		PLINOVODNO OMREŽJE NA OBMOČJU LADJE, 2. FAZA		Faza:	Št. projekta:	Št. načrta:
				PZI	S 3016/22250	S 3016/22250
				Grafični prikaz: PREGLEDNA SITUACIJA		
Strokovno področje: 4. Načrt s področja strojništva						
Vodja projekta:		Ime in priimek	Ident. številka	Datum:	Merilo:	Id. gr. prikaza:
Vodja načrta:		PI David Ladič, univ.dipl.inž.str.	IZS S-1721	april 2022	M 1:X	SIT. 4.1
		PI David Ladič, univ.dipl.inž.str.	IZS S-1721			







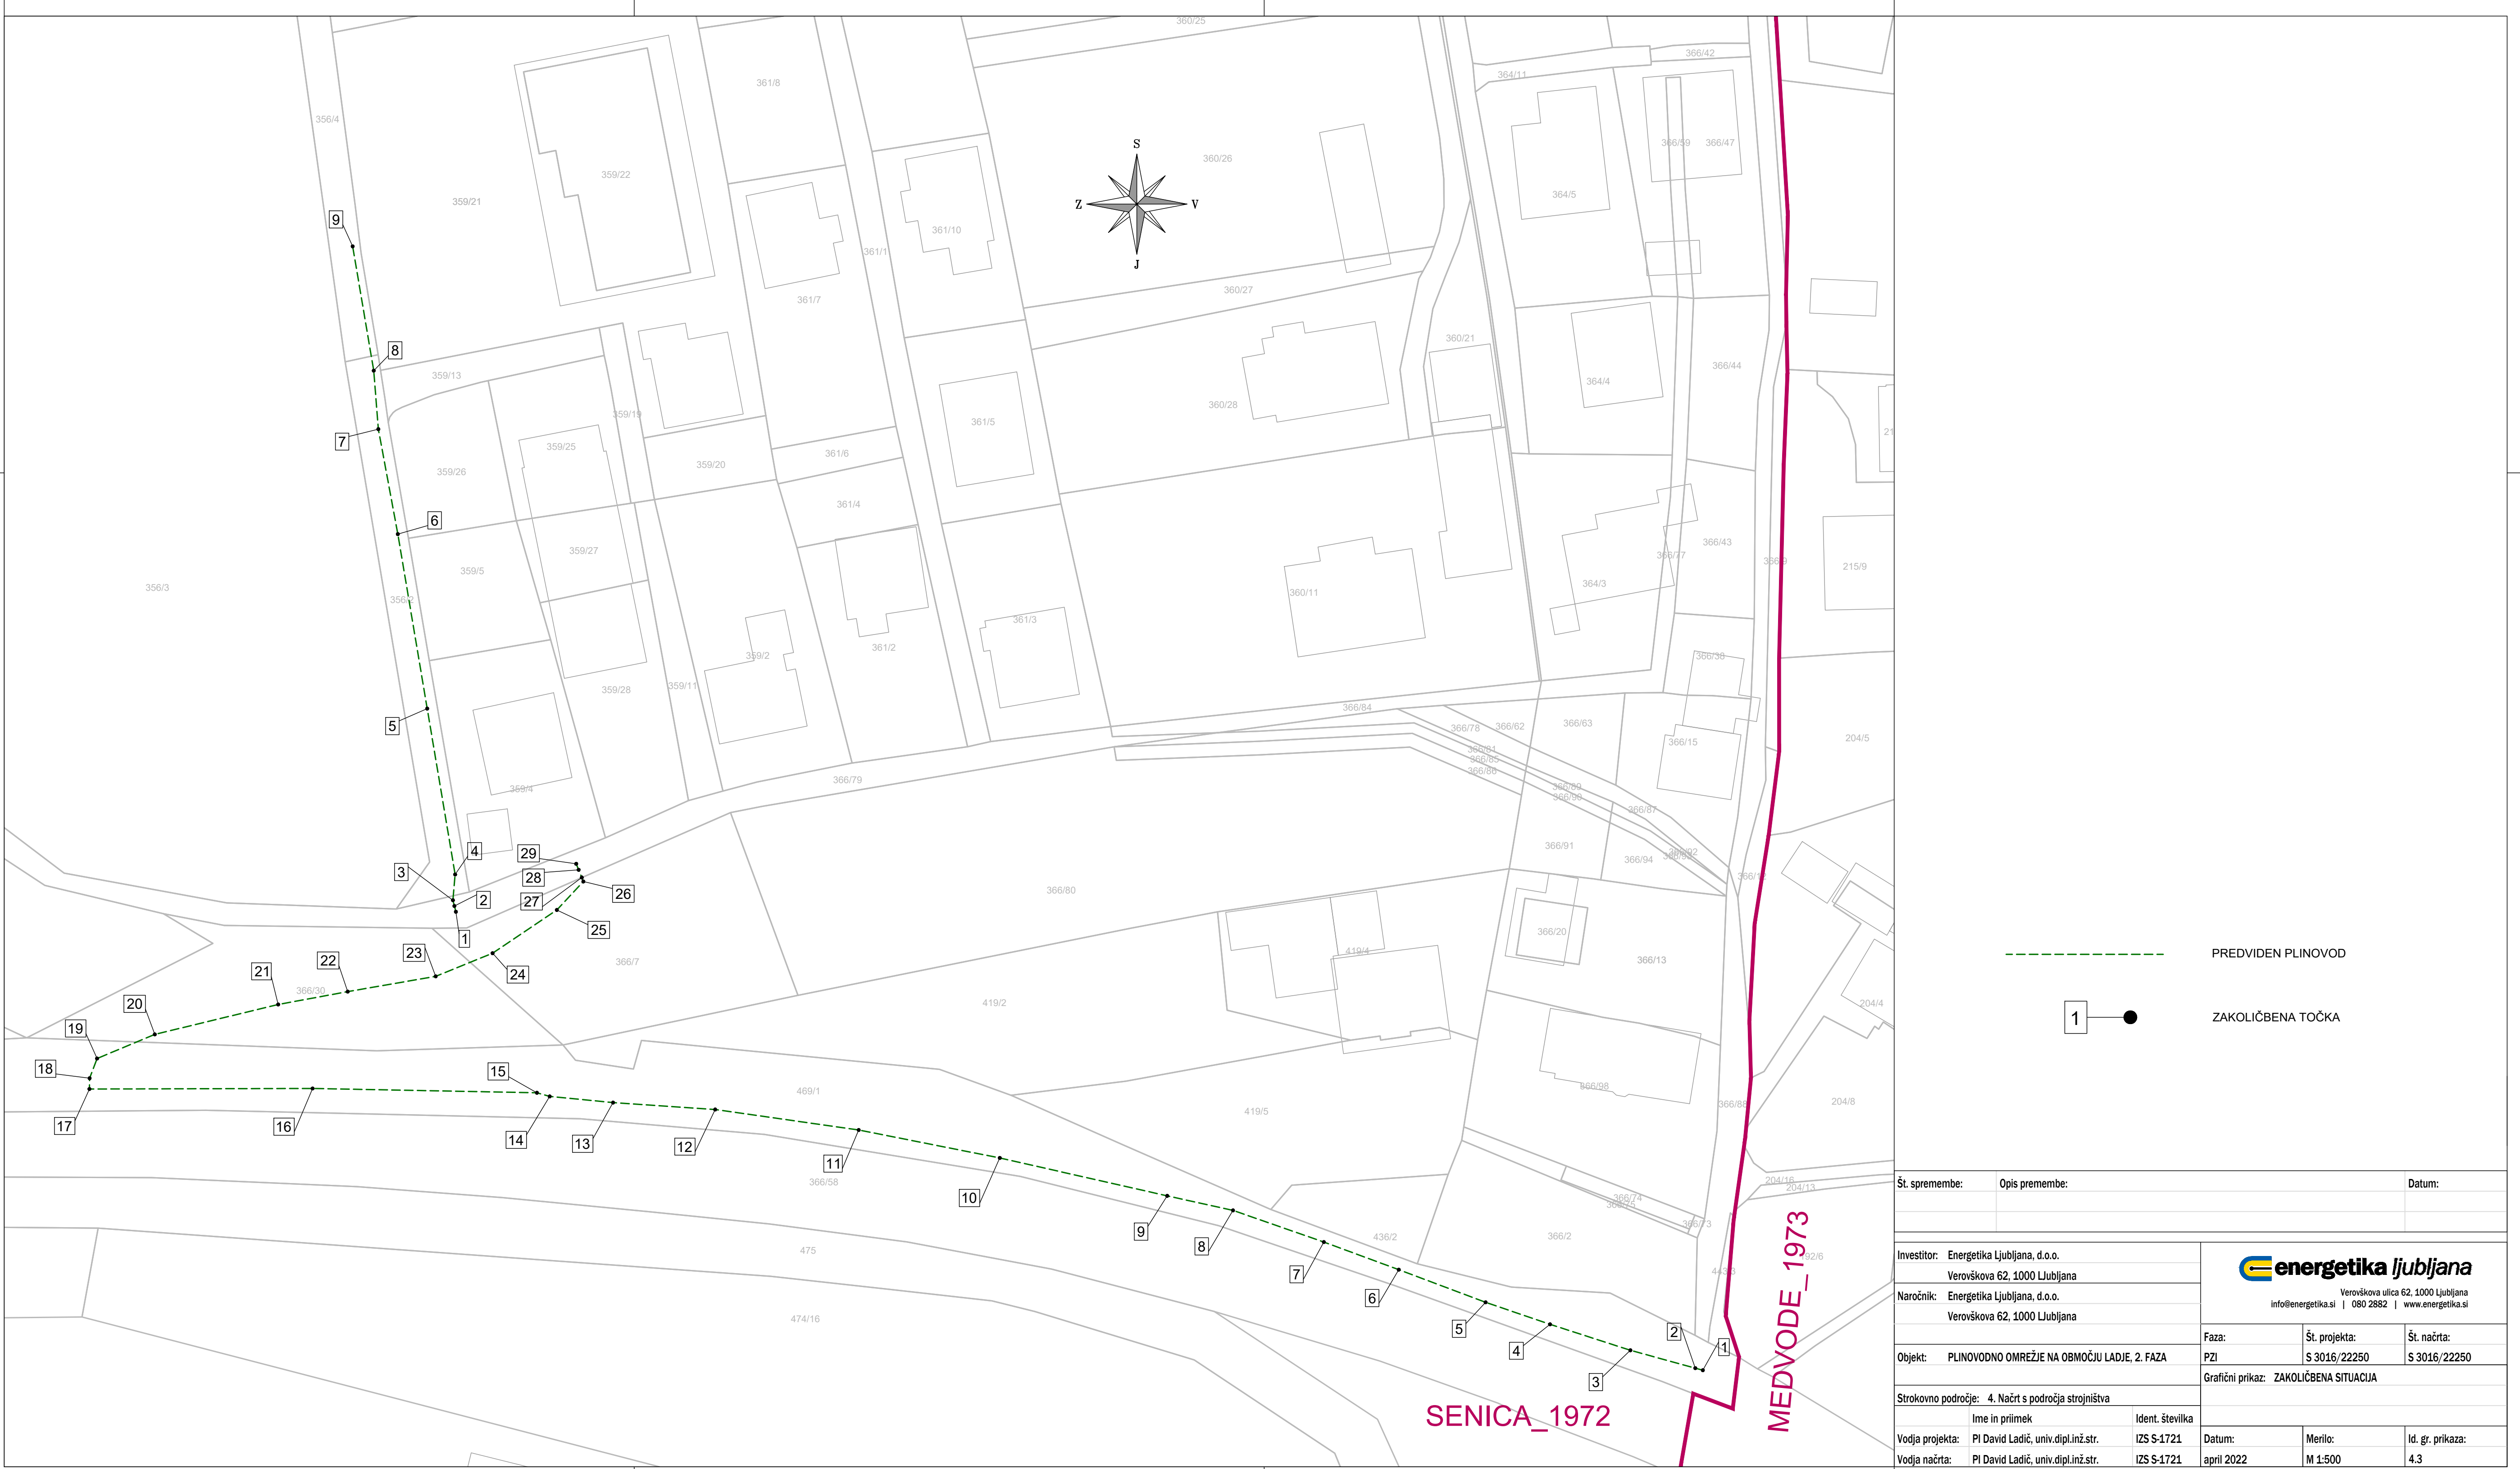

----- PREDVIDEN PLINOVOD  
1 ● ZAKOLIČBENA TOČKA

Št. sprememb:	Opis sprememb:	Datum:
Investitor:	Energetika Ljubljana, d.o.o.	
Naročnik:	Varnostna št. 1000 Ljubljana	
Objekt:	PLINOVODNO OMREŽJE NA OBMOČJU LADJE, 2. FAZA	
Skupno področje:	4. Načrt s področje strojevnika	
Ime in priimek:	Št. projekta:	Št. naloga:
Vodja projekta:	PI Denis Ladič, ur. št. 12121	125 S-1721
Vodja izvedbe:	PI Denis Ladič, ur. št. 12121	125 S-1721
Datum:	11. 11. 2022	11. 11. 2022
Merilo:	1:1000	1:1000
Id. št. prikaza:	4.3	4.3



S 3016, PE 63x5,8  
M 1:500/50  
M1.K1

Plinovod S 3016, PE 63x5,8 se izvede z navezavo na predviden del plinovoda S 3015 PE 63x5,8


Plinovod S 3016 PE 63x5,8 se izvede z navezavo na predviden del plinovoda S 3014 PE 63x5,8

STACIONAZA	0	12	3	4	5	6	7	8	9	10	11	12	13	145	16	178	19	20	21	22	23	24	25	2220
KOTA TERENA	325.14	325.11	325.05	325.05	325.05	325.05	325.05	325.05	325.05	325.05	325.05	325.05	325.05	325.05	325.05	325.05	325.05	325.05	325.05	325.05	325.05	325.05	325.05	325.05
GLOBINA CEVI	1.00	1.00	1.14	1.05	1.00	1.00	1.00	1.00	1.00	1.00	1.00	1.00	1.00	1.00	1.00	1.00	1.00	1.00	1.00	1.00	1.00	1.00	1.00	1.00
KOTA TEMENA CEVI	325.05	325.05	
PADEC	0.0	0.3	0.3	0.3	0.3	0.3	0.4	0.6	0.8	0.9	1.1	0.8	0.9	1.1	1.0	1.8	11.7	11.5	13.2	12.5	11.5	10.4	9.1	11.1
CEV PROFIL DOLZINA																								

PE100 PN16 SDR11, L=327 m

Št. spremembe:    Opis promene:    Datum:

Investitor: Energetika Ljubljana, d.o.o.  
Navedena ul. 1000 Ljubljana  
Energetika Ljubljana, d.o.o.  
Navedena ul. 1000 Ljubljana

 **energetika ljubljana**  
Investicije in razvoj

Investicije in razvoj

Objekt: PLINOVODNO OHRANJE NA OHRANILNI LADJI, 2. FAZA

Št. projekta: S 3016/22250  
Št. lista: S 3016/22250


Gradnja projekta: VZDOLŽNI PROFIL S 3016, PE 63x5,8


Številka projekta: 4. faza s področja projektiranja

Ime in priimek:    Identifikacija:    Datum:    Mesto:    Vrsta projekta:


Projektant: M. David Lukić, univ. dipl. inž. arh.    Datum:    Mesto:    Vrsta projekta:

Projektant: M. David Lukić, univ. dipl. inž. arh.    Datum:    Mesto:    Vrsta projekta:

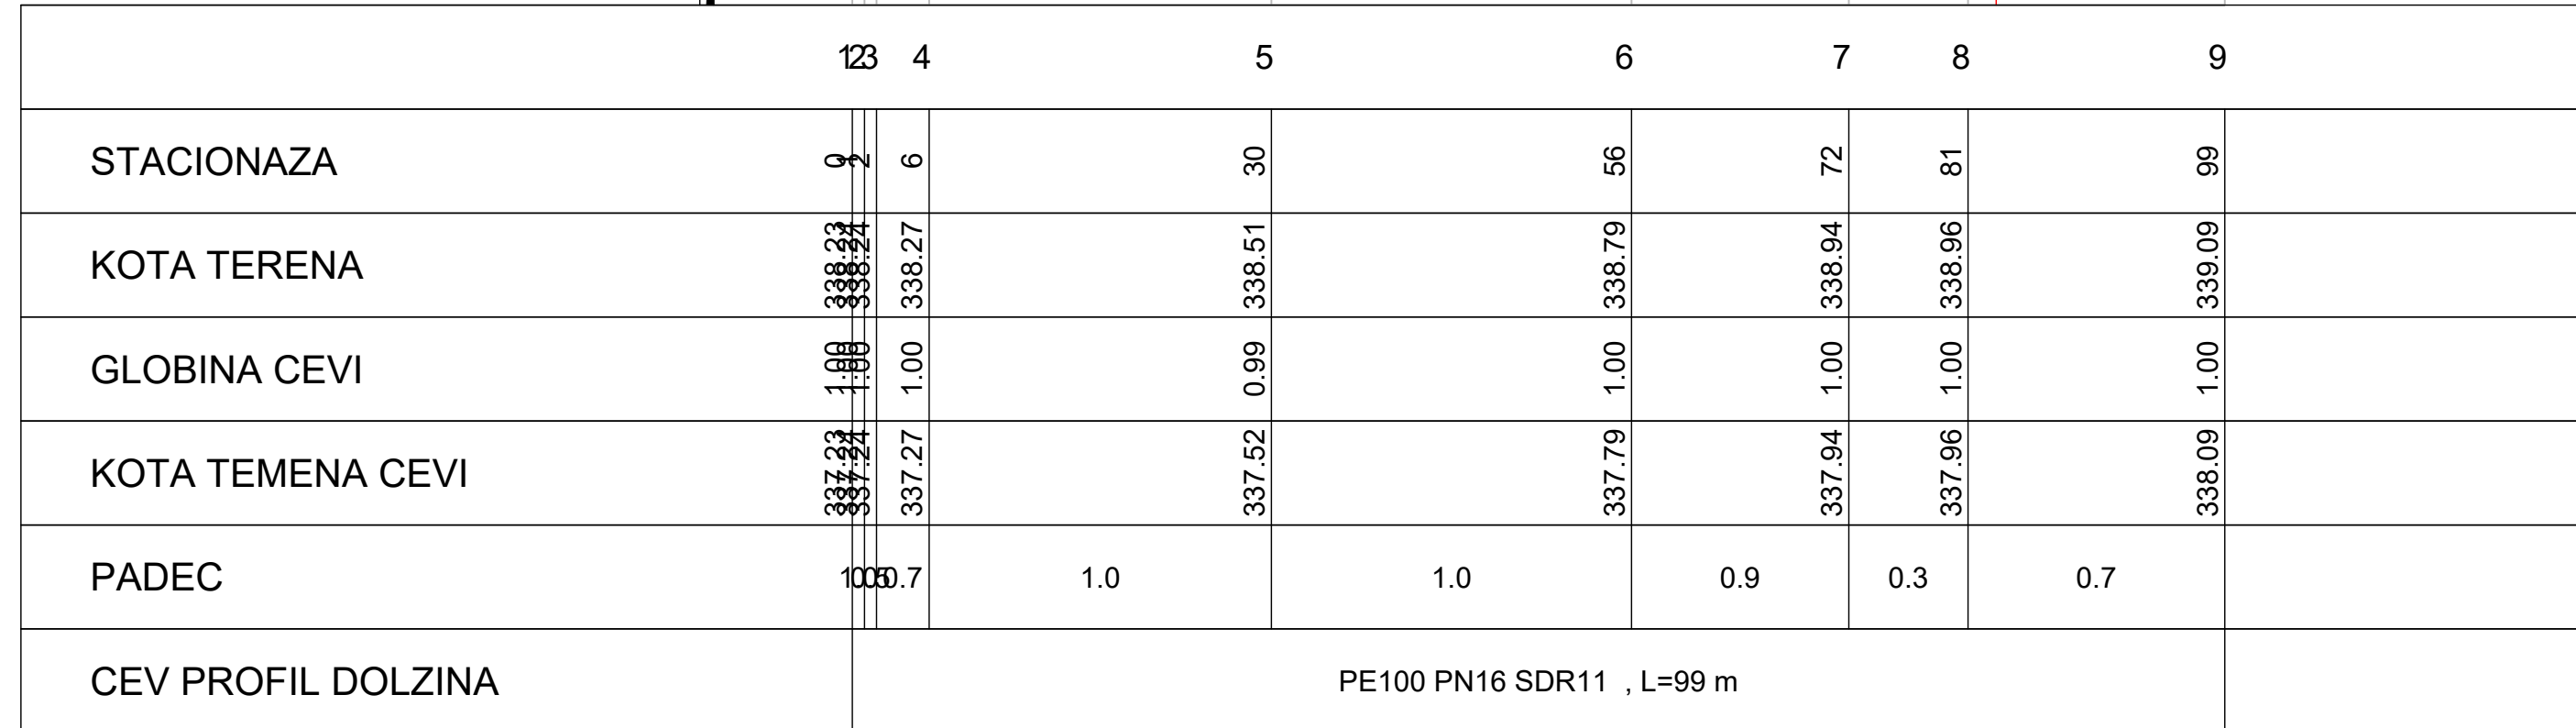

 Št. spremembe:	Opa spremembe:	Datum:	
Investitor: Energetika Ljubljana d.o.o. Verovšnica št. 02.1000 Ljubljana Naročnik: Energetika Ljubljana d.o.o. Verovšnica št. 02.1000 Ljubljana		 Verovšnica št. št. 02.1000 Ljubljana info@energetika.si   01 200 20 20   www.energetika.si	
Objekt: PLYNOVODNO OMREŽJE NA OMOČJU LAZJE, 2. FAZE		PIZ PIZ	Št. projekta Št. računa Št. 3016/22250 Št. 3016/22250
Sklepekno področje: 4. Nadst. s področja strojevalstva		Geografski prikaz: VZDOLŽNI PROFIL S 3017, PE 63x5,8	
Vredn. projekta Vredn. projekta Vredn. projekta	Iznos in primki Iznos in primki Iznos in primki	Mesto Mesto Mesto	Datum Datum Datum
258.472,74 258.472,74 258.472,74	258.472,74 258.472,74 258.472,74	15.10.2020 15.10.2020 15.10.2020	4. št. prijave 4. št. prijave 4. št. prijave



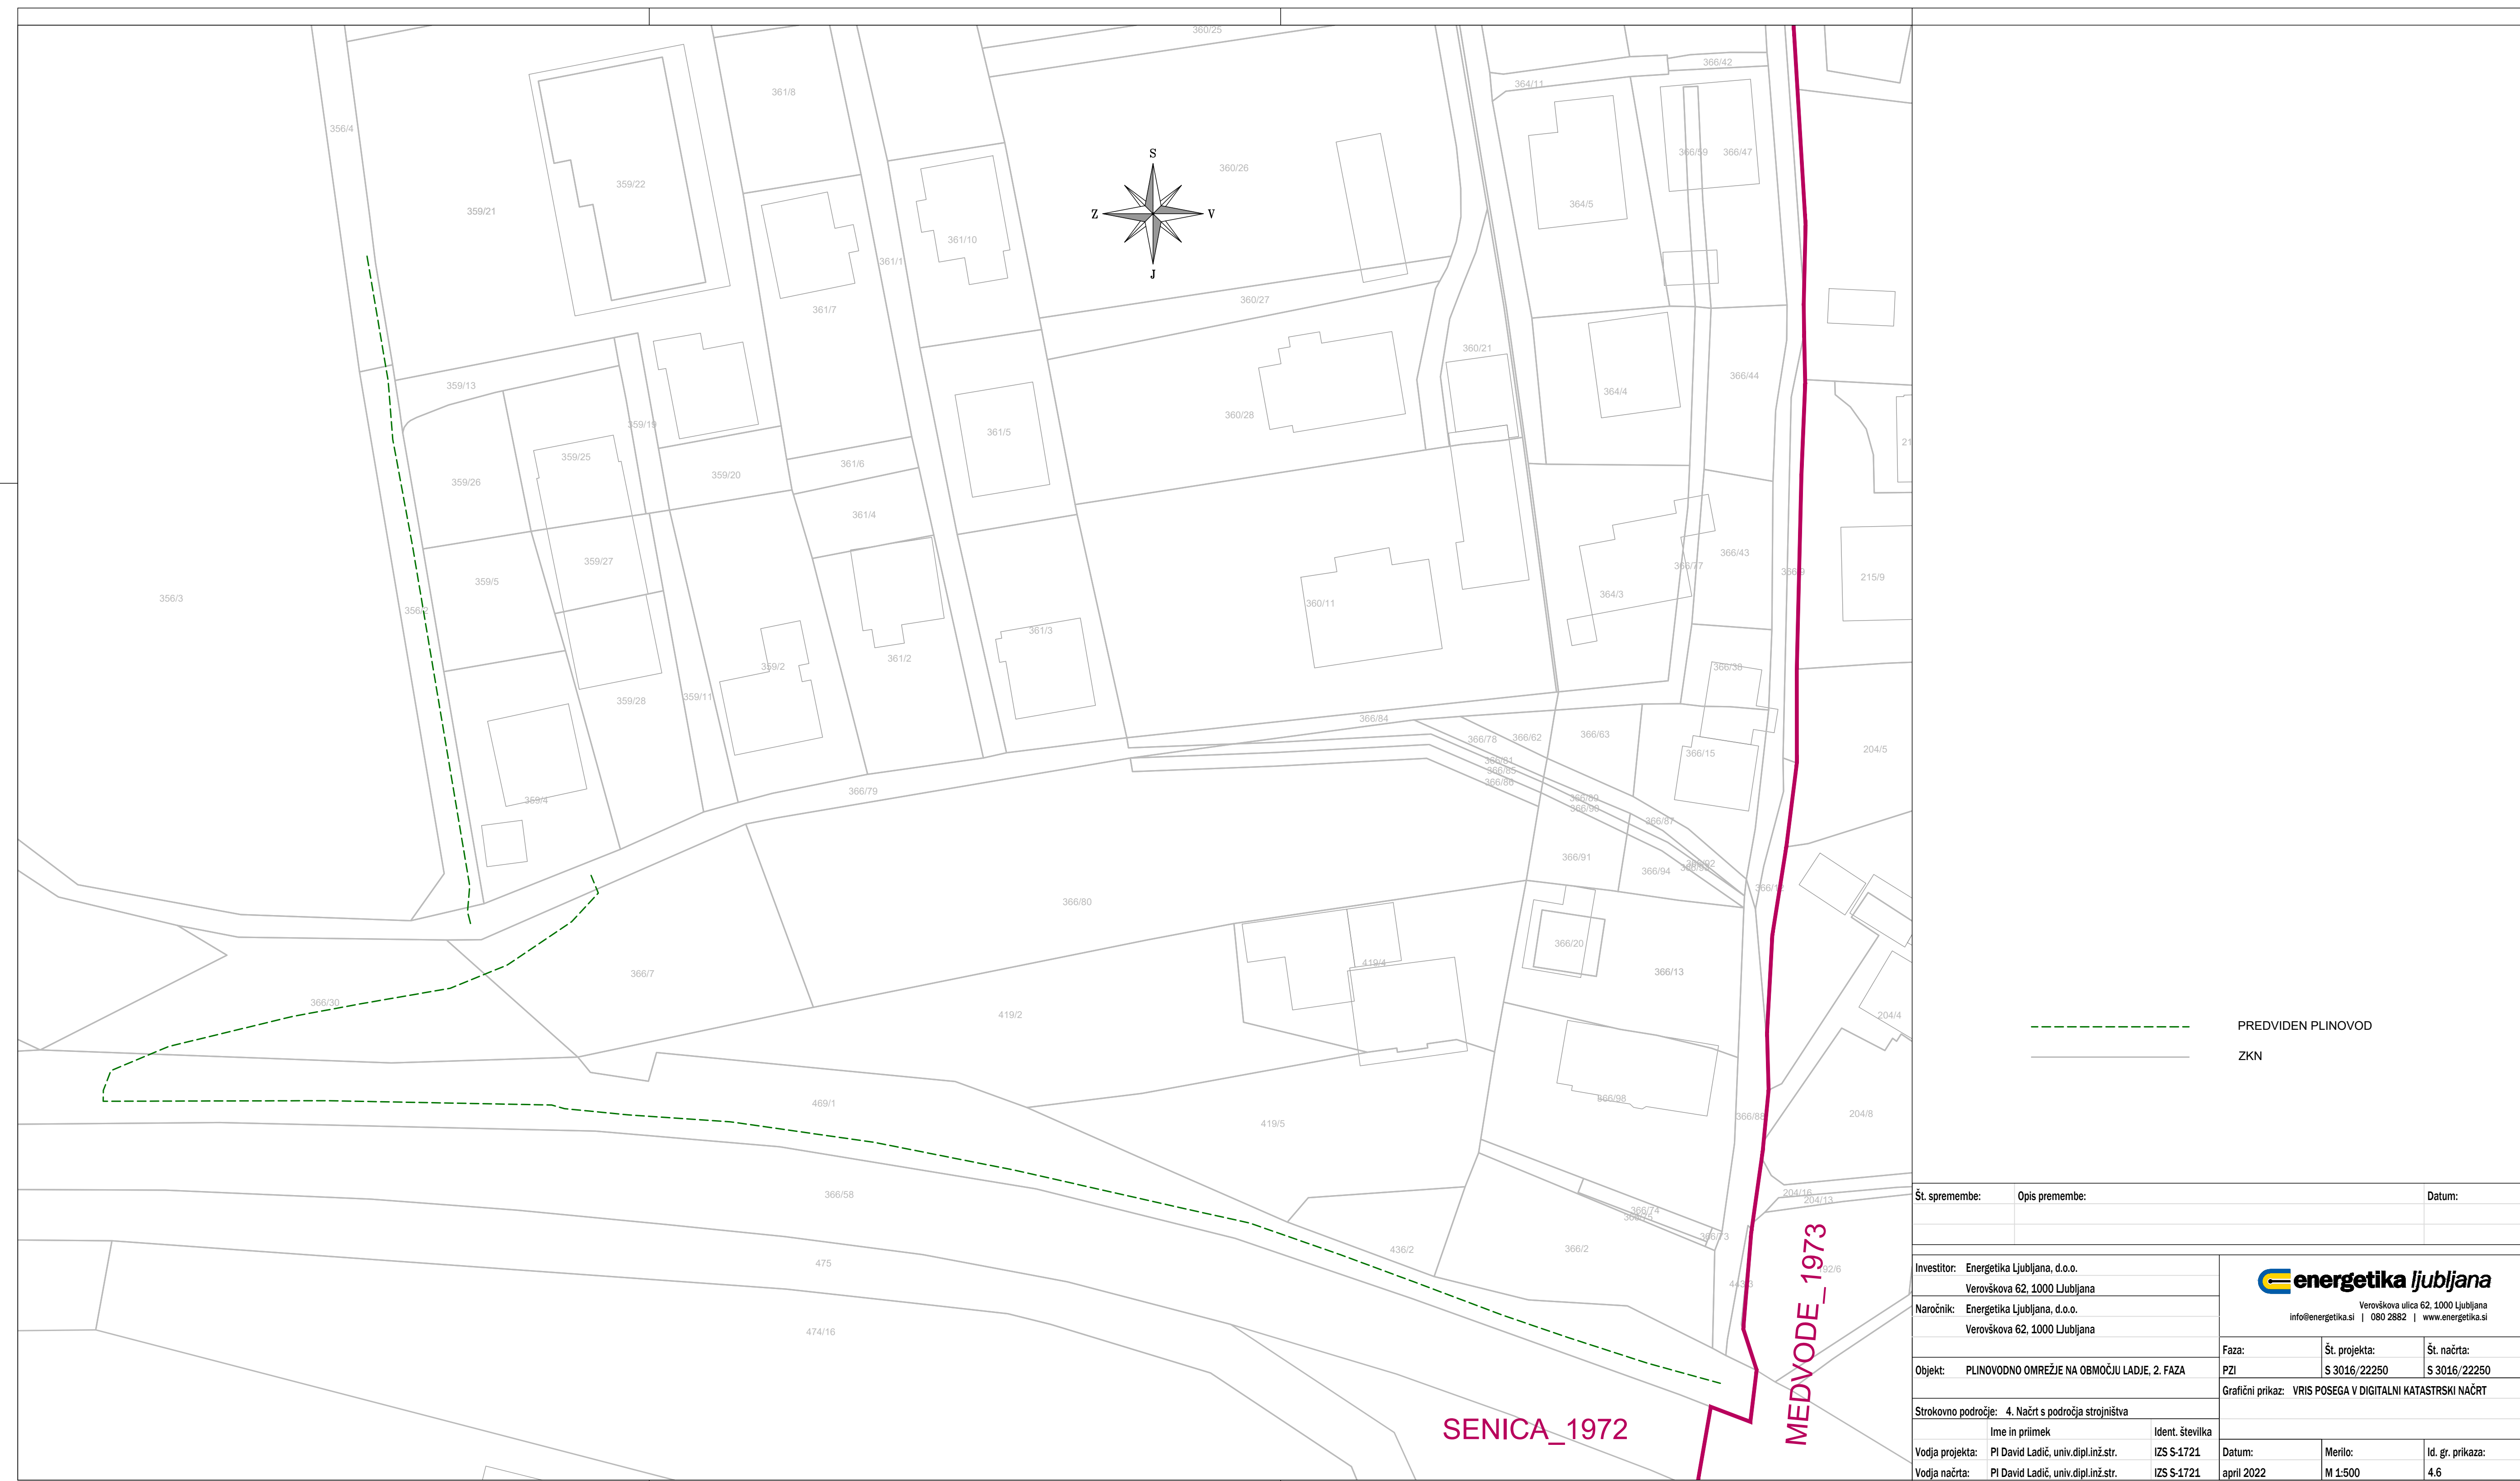

shema vozlišča 1

Legenda:

—

OBSTOJEČI PLINOVOD

—

PROJEKTIRANI PLINOVOD

—

PROJEKTIRANI PLINOVOD V DRUGI PROJEKTNI DOKUMENTACIJI

shema vozlišča 2

Legenda:

—

OBSTOJEČI PLINOVOD

—

PROJEKTIRANI PLINOVOD

—

PROJEKTIRANI PLINOVOD V DRUGI PROJEKTNI DOKUMENTACIJI

shema vozlišča 3

Legenda:

—

OBSTOJEČI PLINOVOD

—

PROJEKTIRANI PLINOVOD

—

PROJEKTIRANI PLINOVOD V DRUGI PROJEKTNI DOKUMENTACIJI

Št. spremembe:	Opis spremembe:	Datum:

Investitor:	Energetika Ljubljana, d.o.o.	 Energetika d.o.o. 1000 Ljubljana info@energetika.si   010 2862   www.energetika.si
Naročnik:	Energetika Ljubljana, d.o.o.	
Verzija:	Verzija 62_1000 Ljubljana	
Objekt:	PLINOVODNO OMREŽJE NA OBMOČJU LADJE 2. FAZA	Faza: Št. projekta: Št. naloga:
		PZI S 3016/22250 S 3016/22250
Strokovno področje:	4. Načrt s področja stroještva	Grafični prikaz: SHEME VOZLIŠČ
Ime in priimek:	Ident. številka:	
Vodja projekta: PI David Ladič, urin.digi@eas.si	IDS S-1721	Datum: Mesec: Leto: št. gr. prikaza:
Vodja nadzora: PI David Ladič, urin.digi@eas.si	IDS S-1721	april 2022 IX 2022 št. 4.7

# PARALELNI POTEK IN PRIBLIŽEVANJE ENERGETSKIH KABLOV IN PLINOVODA

# KRIŽANJE ENERGETSKIH KABLOV IN PLINOVODA – KABEL POD PLINOVODOM

# KRIŽANJE ENERGETSKIH KABLOV IN PLINOVODA-KABEL NAD PLINOVODOM

Št. spremembe:	Opis spremembe:	Datum:
Investitor: Energetika Ljubljana, d.o.o. Yerslovskova 1000, Ljubljana Naročnik: Energetika Ljubljana, d.o.o. Ljubljana 62, 1000 Ljubljana		
Opis: PUNOVNO ODPREŽJE NA ODMOSU LADJE 2. FAZA		
Skrovljeno področje: 4. Načrt s področja strojstva		
Ime in priimek: <span style="float: right;">kredit. številka</span> Vredn. projekta: <span style="float: right;">02.5.1724</span> Vredn. projekta: <span style="float: right;">P. Dimač Ladi, v.d.ig. del. št. 8</span> Datum: <span style="float: right;">2021</span>		
Energetika Ljubljana Yerslovskova 1000, Ljubljana info@energetika.si   010-2862   www.energetika.si		
Faza: <span style="float: right;">Št. projekta</span> PZI: <span style="float: right;">Št. naloge</span> 03.016/22250 <span style="float: right;">Št. računa</span> 03.016/22250		
Grafčni prikl.: SKICE DETALJ - ELEKTRO		
Datum: <span style="float: right;">Mesto:</span> 2021 <span style="float: right;">N.J.S.</span> 4.8.		



