



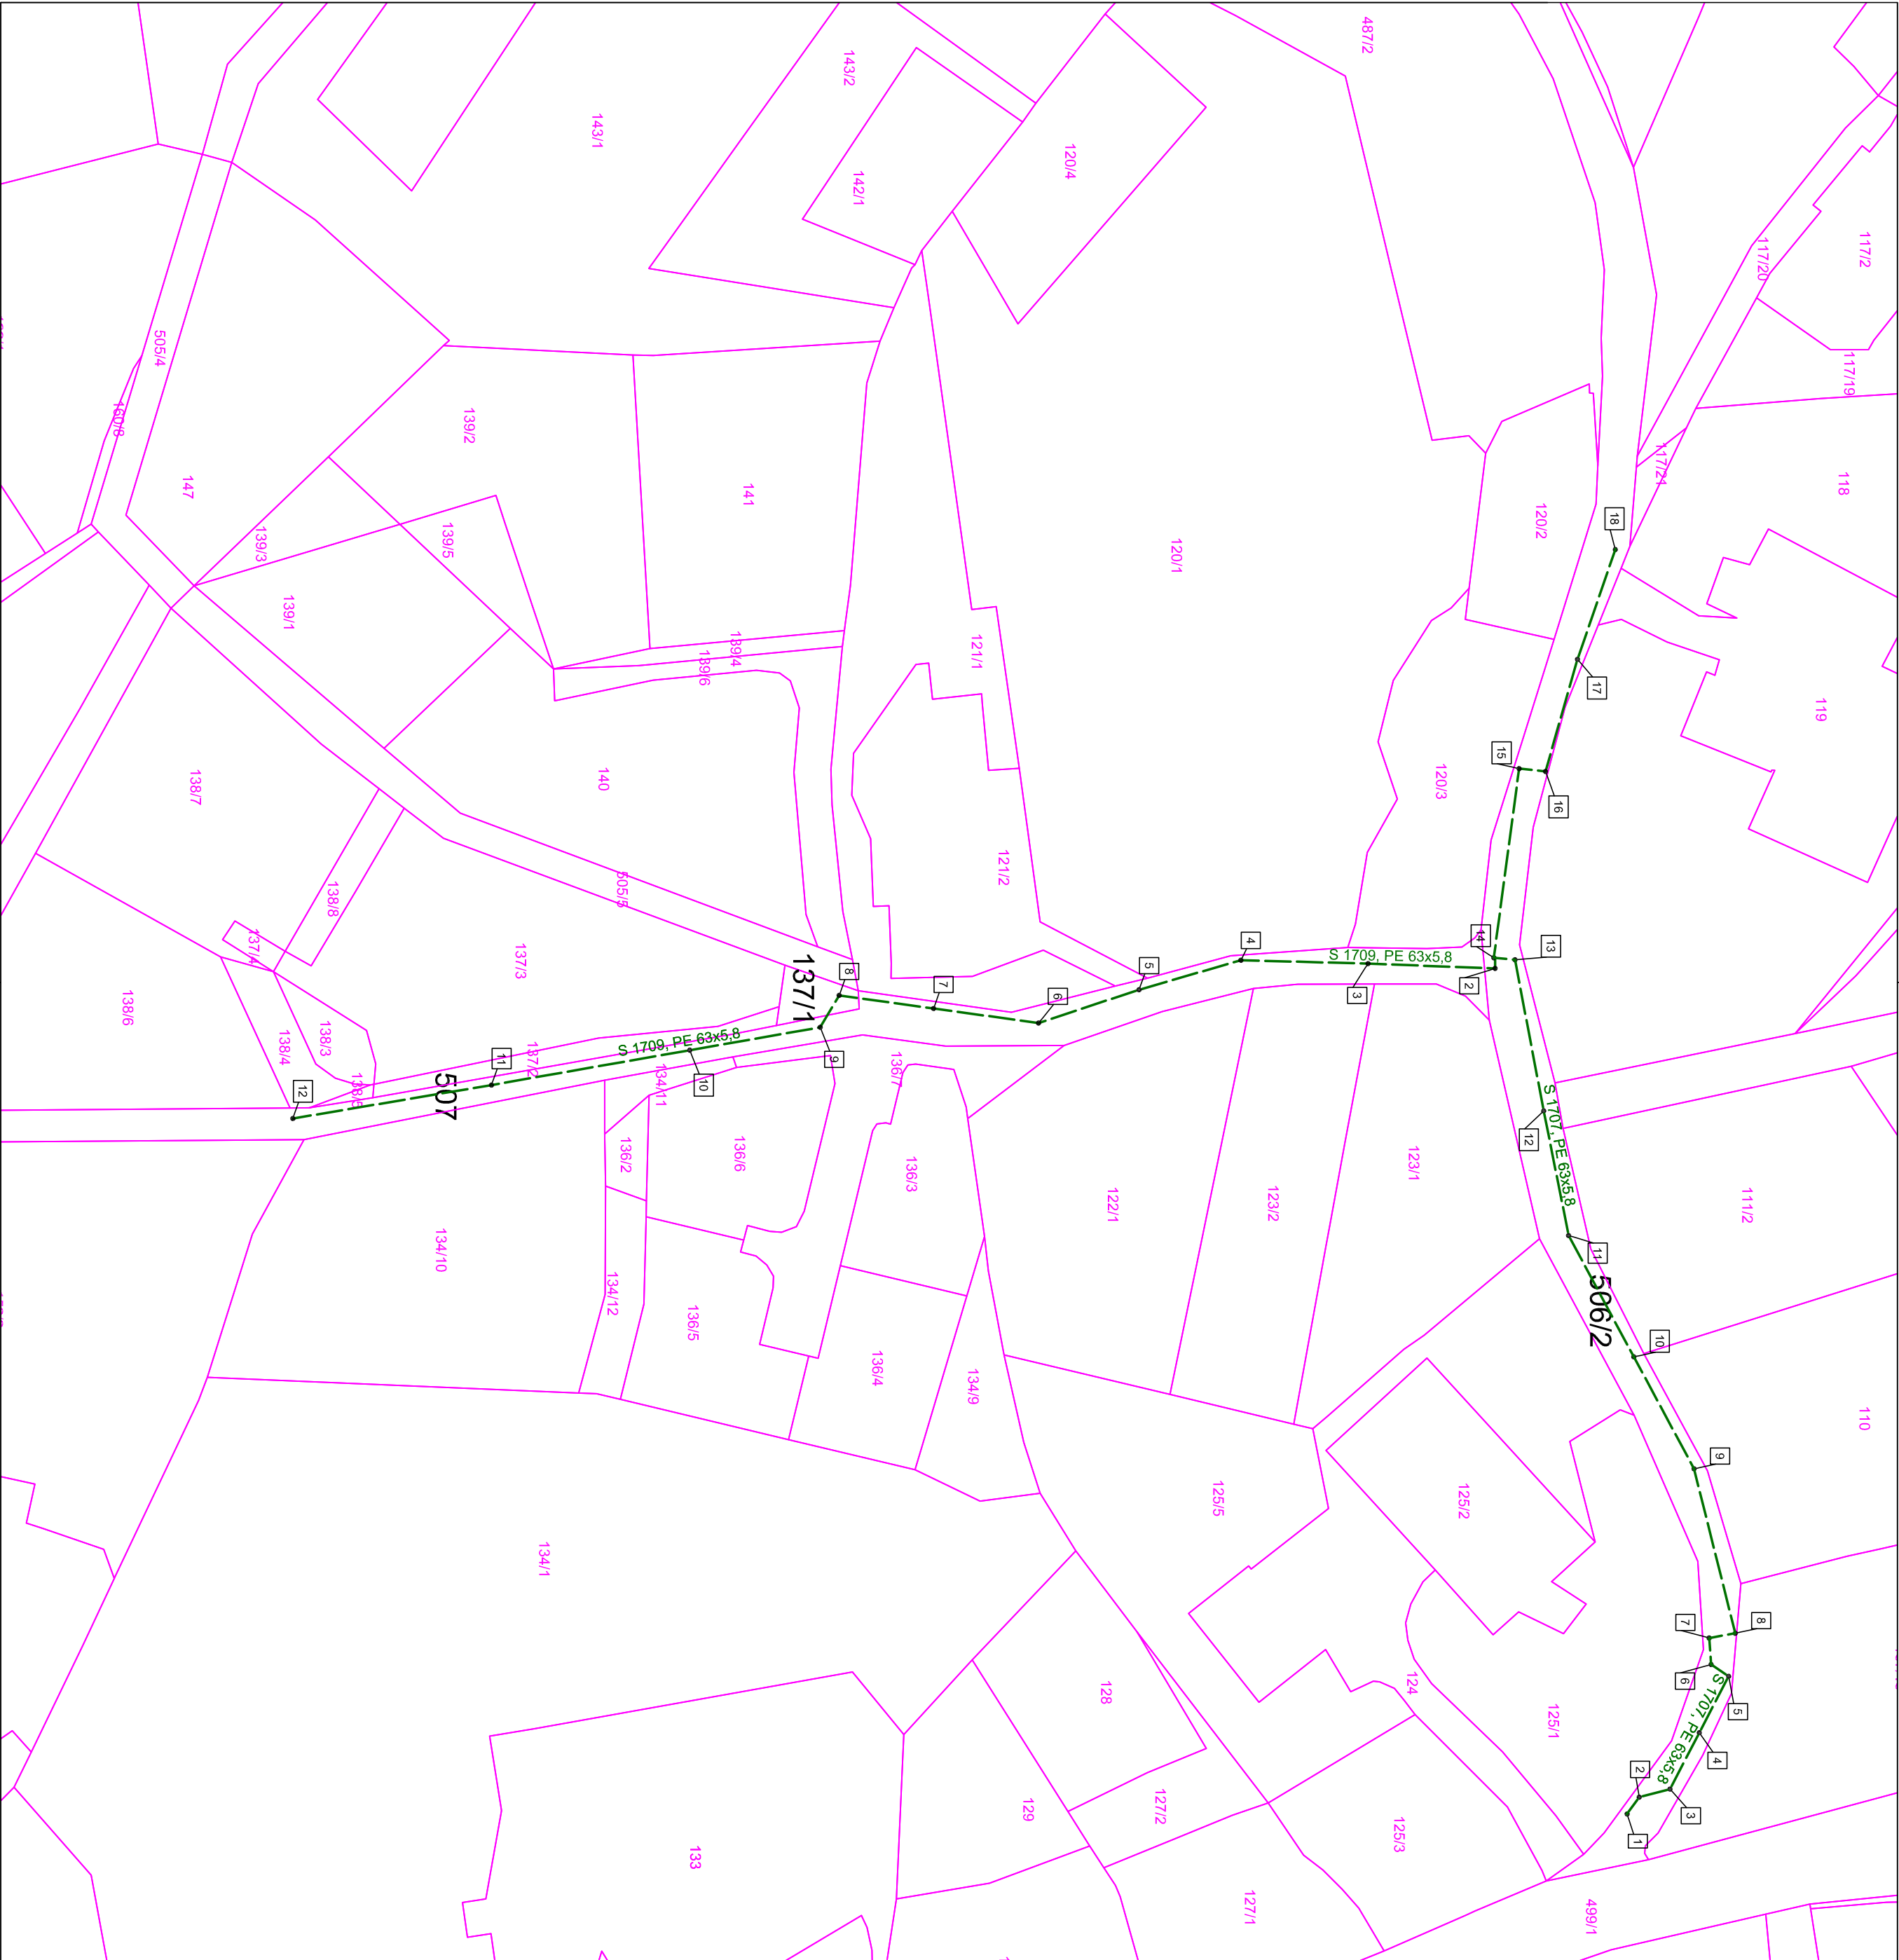

S 1707, PE 63x5,8			
Oznaka	Stacionaža	X	Y
1	0,00	459501,43	109773,79
2	2,00	459499,82	109774,98
3	5,00	459499,06	109777,88
4	11,00	459493,73	109780,65
5	17,00	459488,41	109783,41
6	19,00	459487,29	109781,76
7	21,50	459484,8	109781,57
8	24,00	459484,35	109784,03
9	40,00	459468,83	109780,15
10	52,00	459458,26	109774,47
11	65,00	459446,81	109768,31
12	77,00	459435,04	109765,96
13	91,50	459420,78	109763,25
14	93,50	459420,59	109761,25
15	111,50	459402,74	109763,64
16	114,00	459403,01	109766,13
17	125,00	459392,46	109769,14
18	136,00	459382,02	109772,73

S 1709, PE 63x5,8			
Oznaka	Stacionaža	X	Y
14	0	459420,6	109761,38
2	1	459421,6	109761,37
3	13	459421,14	109749,38
4	25	459420,82	109737,38
5	35	459423,61	109727,78
6	45	459426,75	109718,28
7	55	459425,38	109708,38
8	64	459424,15	109699,46
9	67,5	459427,16	109697,68
10	80	459429,32	109685,36
11	99	459432,61	109666,65
12	118	459435,76	109647,91

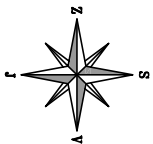

Št. spremembe:	Opis spremembe:	Datum:

Investitor:	Energetika Ljubljana, d.o.o.	energetika ljubljana Verovškova ulica 62, 1000 Ljubljana info@energetika.si 080 2882 www.energetika.si	
Verovškova 62, 1000 Ljubljana			
Naročnik:	Energetika Ljubljana, d.o.o.		
Verovškova 62, 1000 Ljubljana			
Objekt:	Gradnja plinovoda po Jurčevi in Ingilčevi ulici	Št. projekta: S 1707/22279	Št. načrta: S 1707/22279
Strokovno področje: 4. Načrt s področja strojnošiva		Naslov risbe: VRIS POSEGA V KATASTRSKI NAČRT Z ZAKOLIČBO	
Ime in priimek	Ident. št.	Datum: februar 2023	
Vođa projekta: T. Primover, univ.dipl.inž.stř.	I2S S-0178	Mentor: 1:500	
Vođa načrta: T. Primover, univ.dipl.inž.stř.	I2S S-0178	Št. risbe: 5,3	
Projektant: R. Pleštnjak, u.d.i./VdI	I2S G-2908	Faza: PZI	