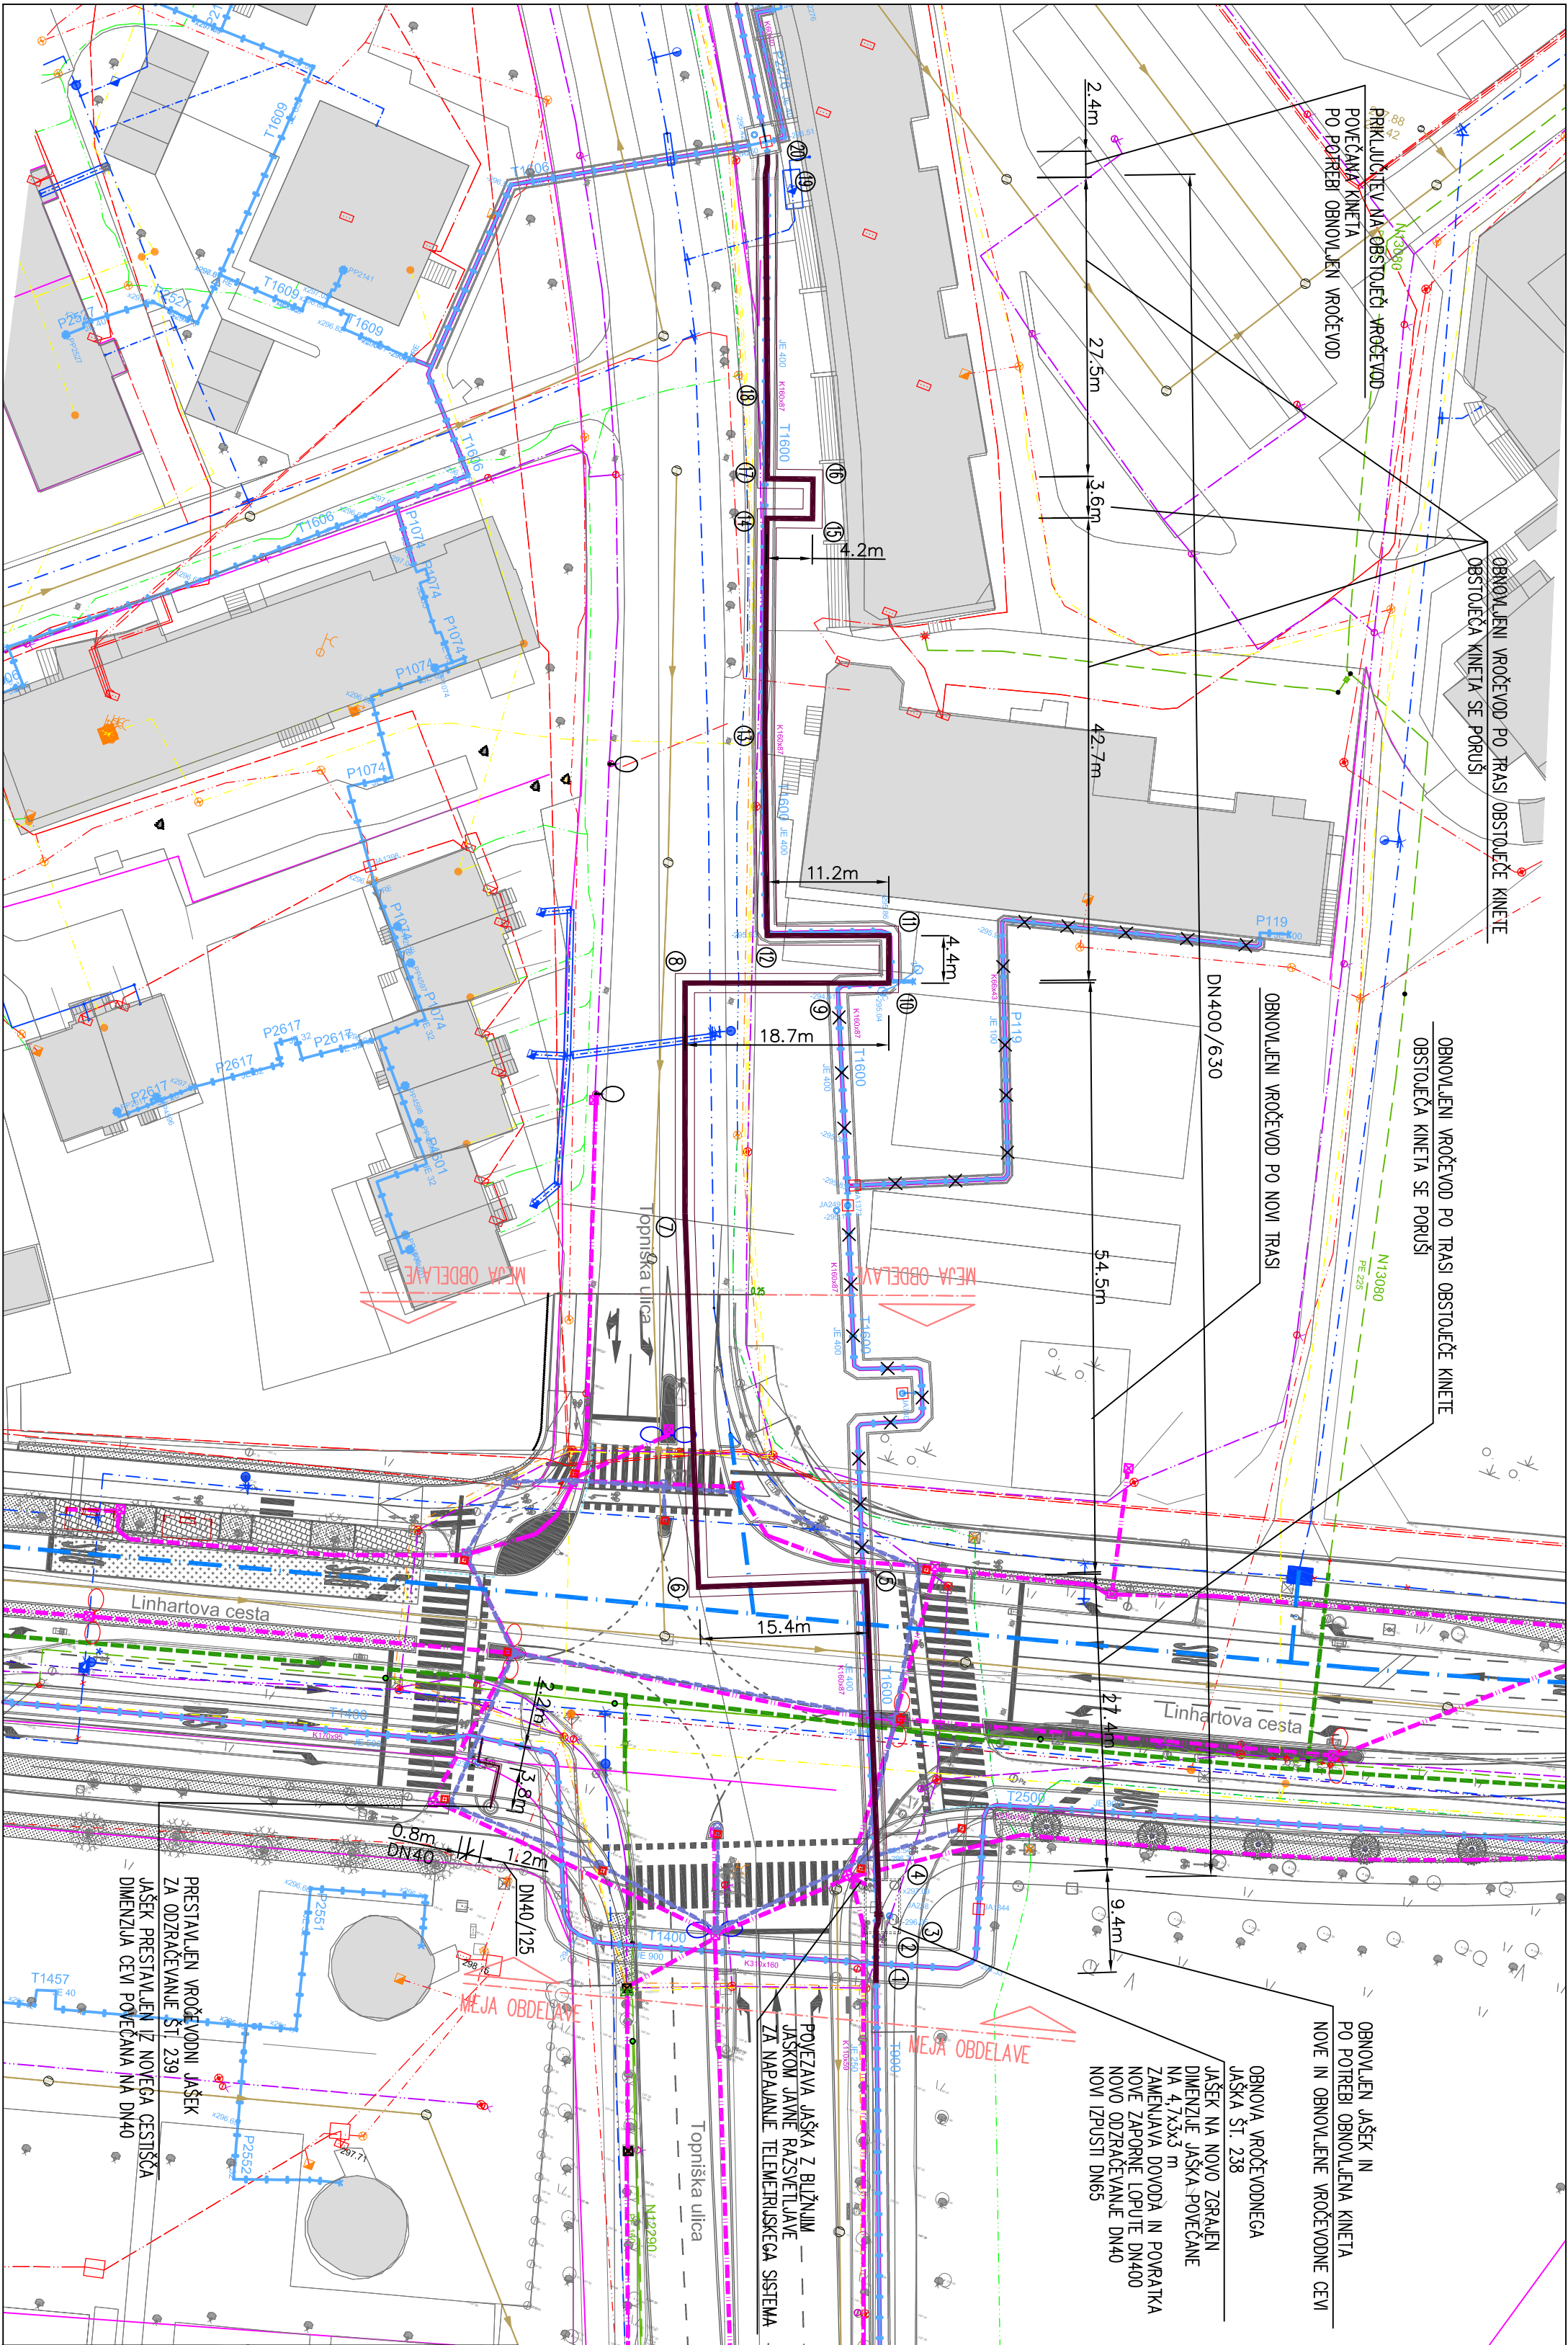


KOMUNALNI VODI			
OBSTOJEČI		PREDVIDENI	OPUŠČENO
KANALI	podzemna		
ZACIJA	mešani kanal		
VODOVOD			
PLINOVOD			
VROČEVODI	v kineti		
	predložitelj ali v odložitelj toplovod		
ELEKTRIKA			
nizka napetost			
visoka napetost			
JAVNA RAZSVETLJANA			
POVEZAVA SEMAFORJEV			
Telekom Slovenije			
T-2			
Gaztel			
Republika Slovenija			
Slovenske železnice			
Ostali lastniki			

Spremenilo:		Opis spremembe:	Datum:	Odg. projektant
Investitor:		ENERGETIKA LJUBLJANA d.o.o., Verovškova 62, 1000 Ljubljana		
Naziv objekta:		OBNOVA VROČEVODNEGA IN PLINOVODNEGA OMEŽJA PO LINHARTOVI CESTI		
Nadrt:		4.1 NAČRT OBNOVE VROČEVODA		Vrsta projekta: PZI
Odg. vodja projekta:		Ime in priimek	Ident. št. IZS	Noslov risbe:
Odg. projektant:		M. Kolar, u.d.i.s.	IZS S-1394	SITUACIJA – ZBIRNIK KOMUNALNIH VODOV
Sodelavec:		M. Kolar, u.d.i.s.	IZS S-1394	
Datum izdelave:		februar 2023		
				Št. projekta:
				Št. nočtra:
				Merilo:
				M 1:500
				Št. risbe: 01