


KOMUNALNI VODI			
	OBSTOJEČI	PREDVIDENI	OPUŠČENO
KANALI			
ZACUJA			
VODOVOD			
PLINOVOD			
VROČEVOD			
ELEKTRIKA			
niska napetost			
visoka napetost			
JAVNA RAZSVETLJAVA			
POVEZAVA SEMAFORJEV			
Telekom Slovenije			
Telecom			
T-2			
Grafel			
Razpisna slovenija			
Slovenske železnice			
Osredstveniki			

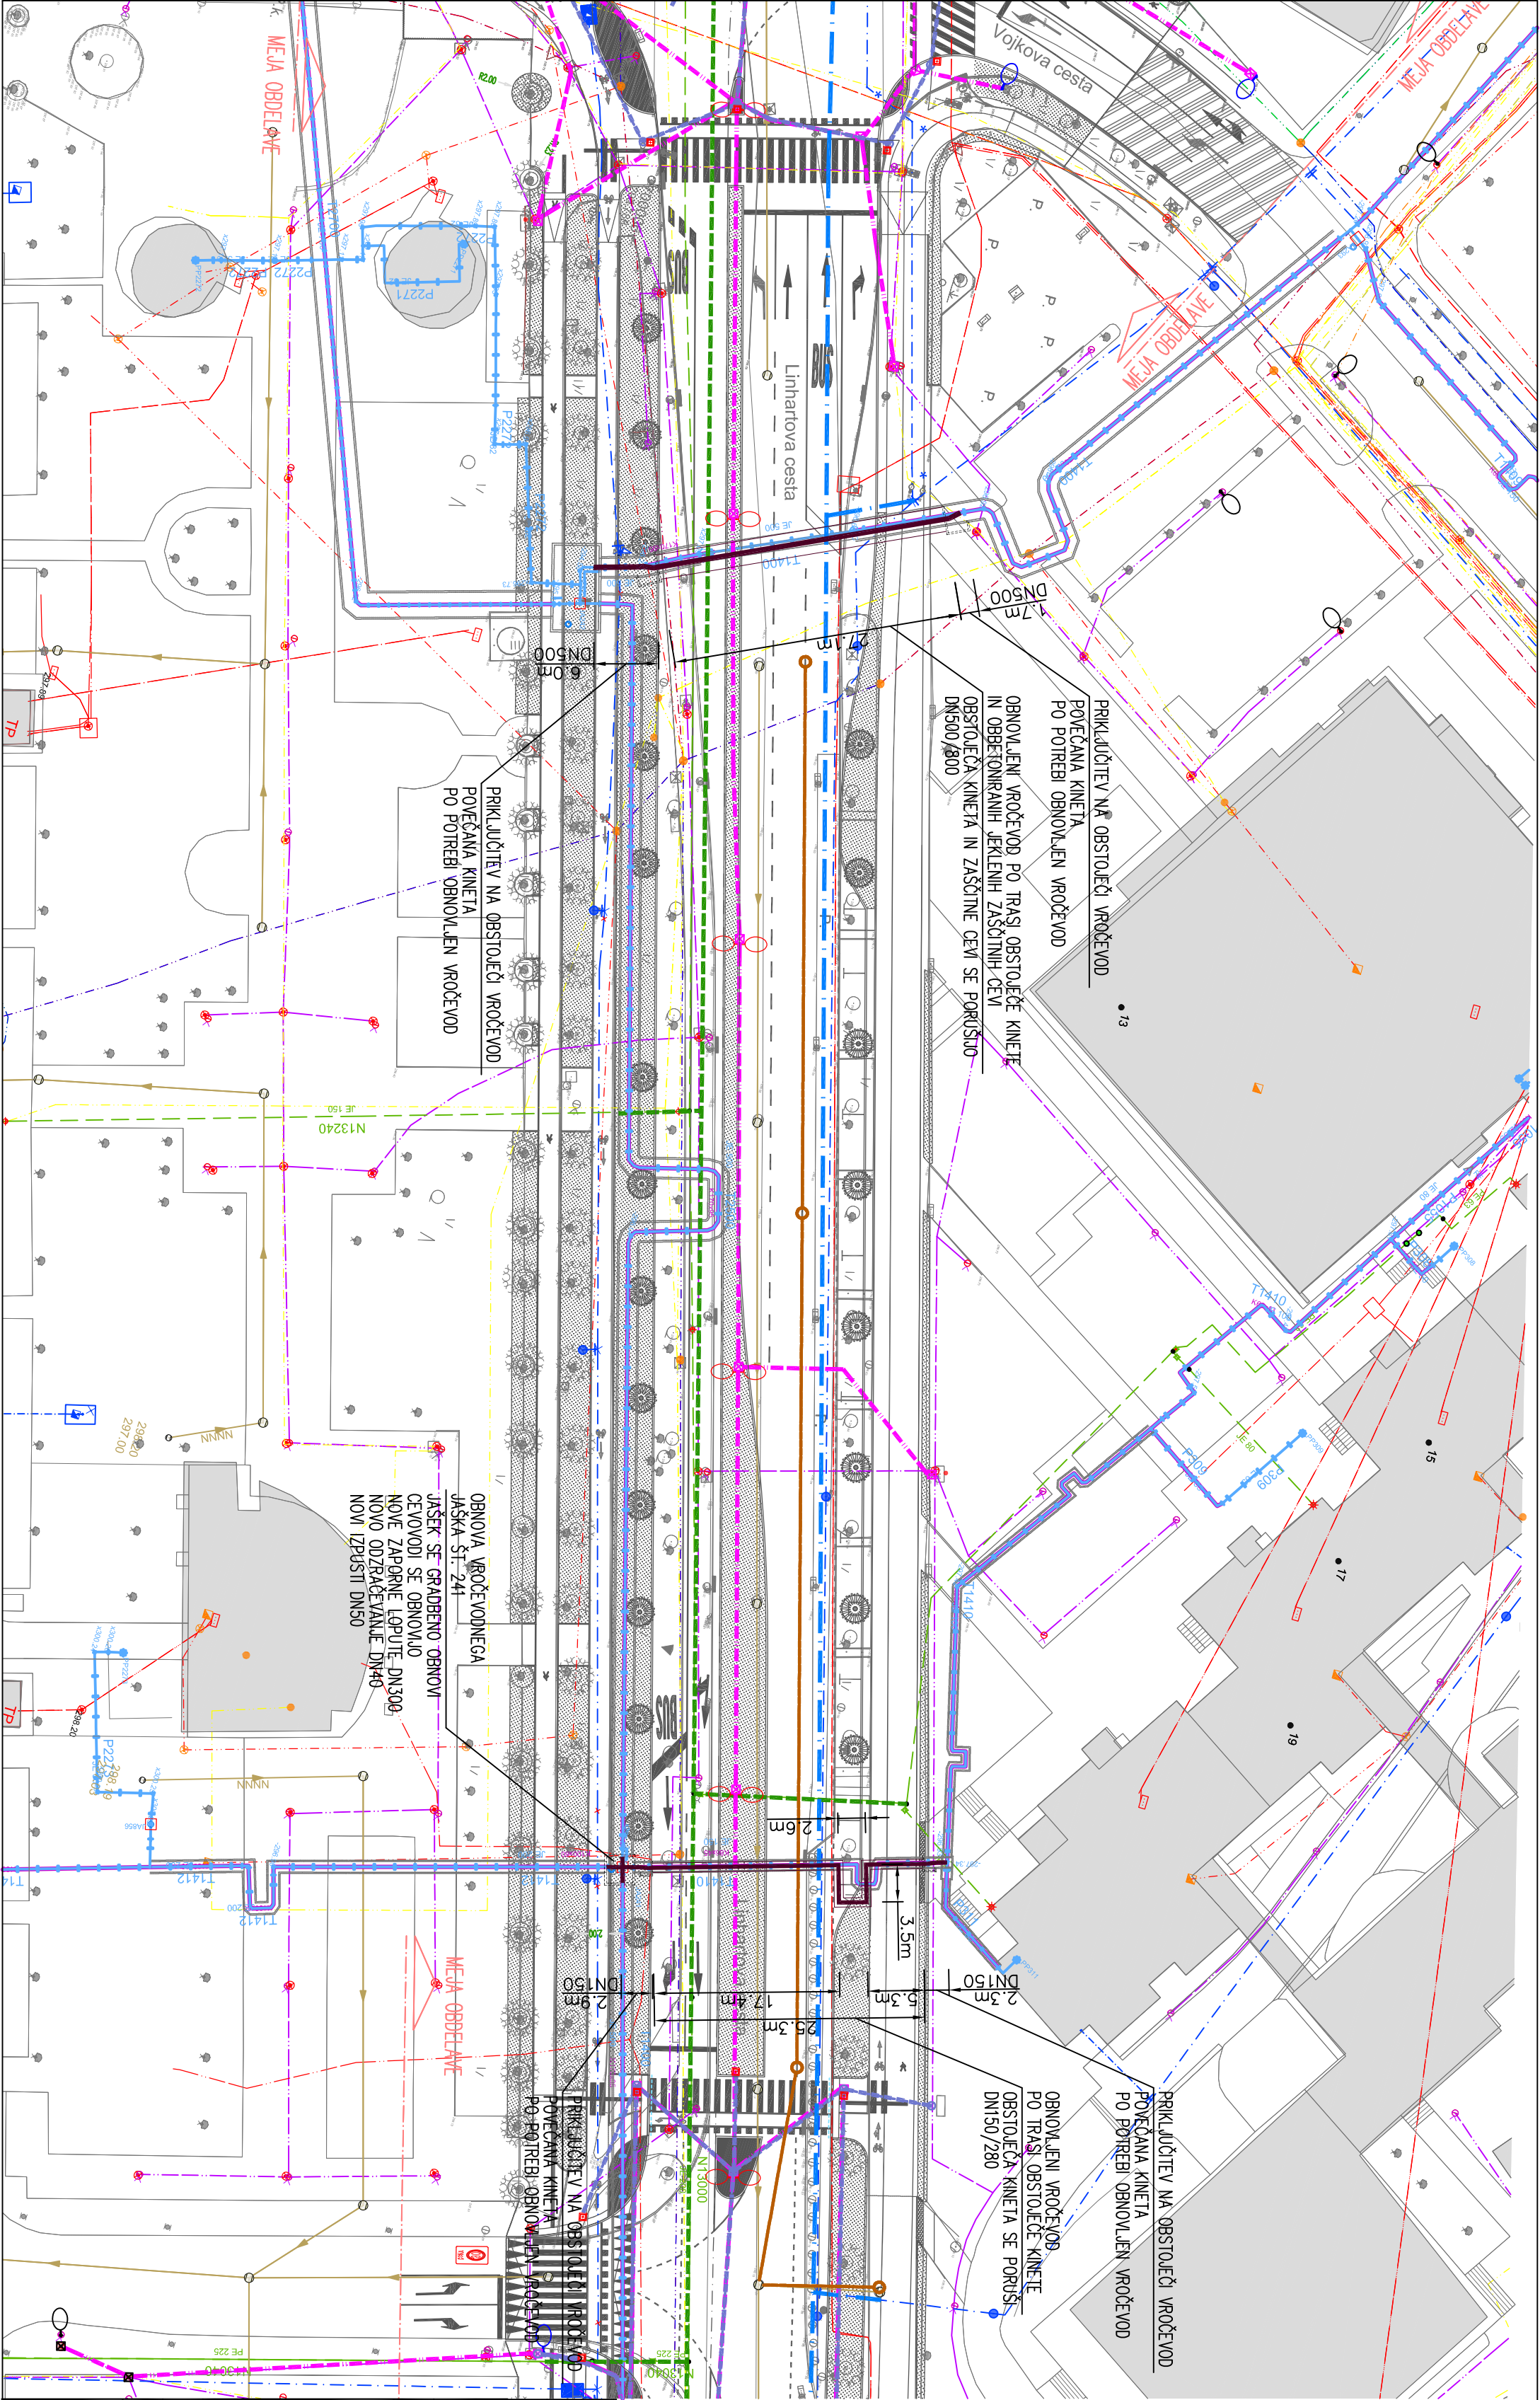

Sprememba:		Opis spremembe:	Datum:		Obj. projektant
energetika ljubljana		ENERGETIKA LJUBLJANA, d.o.o.	Verovškova 62, 1000 Ljubljana		
Investitor:		ENERGETIKA LJUBLJANA d.o.o., Verovškova 62, 1000 Ljubljana			
Naziv objekta:		OBNOVA VROČEVODNEGA IN PLINOVODNEGA OMREŽJA PO LINHARTOVI CESTI			
Nacrt:		4.1 NACRT OBNOVE VROČEVODA	Vrsta projekta:		PZI
Obj. vodja projekta:		M. Kolar, u.d.i.s.	SITUACIJA – ZBIRNIK KOMUNALNIH VODOV 02		
Obj. projektant:		M. Kolar, u.d.i.s.	Št. projekta:		35/C-1600, 1410, 1400
Sodelavec:			Št. nacrta:		35/C-1600, 1410, 1400
Datum izdelave:		februar 2023	Merilo:		M 1:500
					Št. risbe: 02