


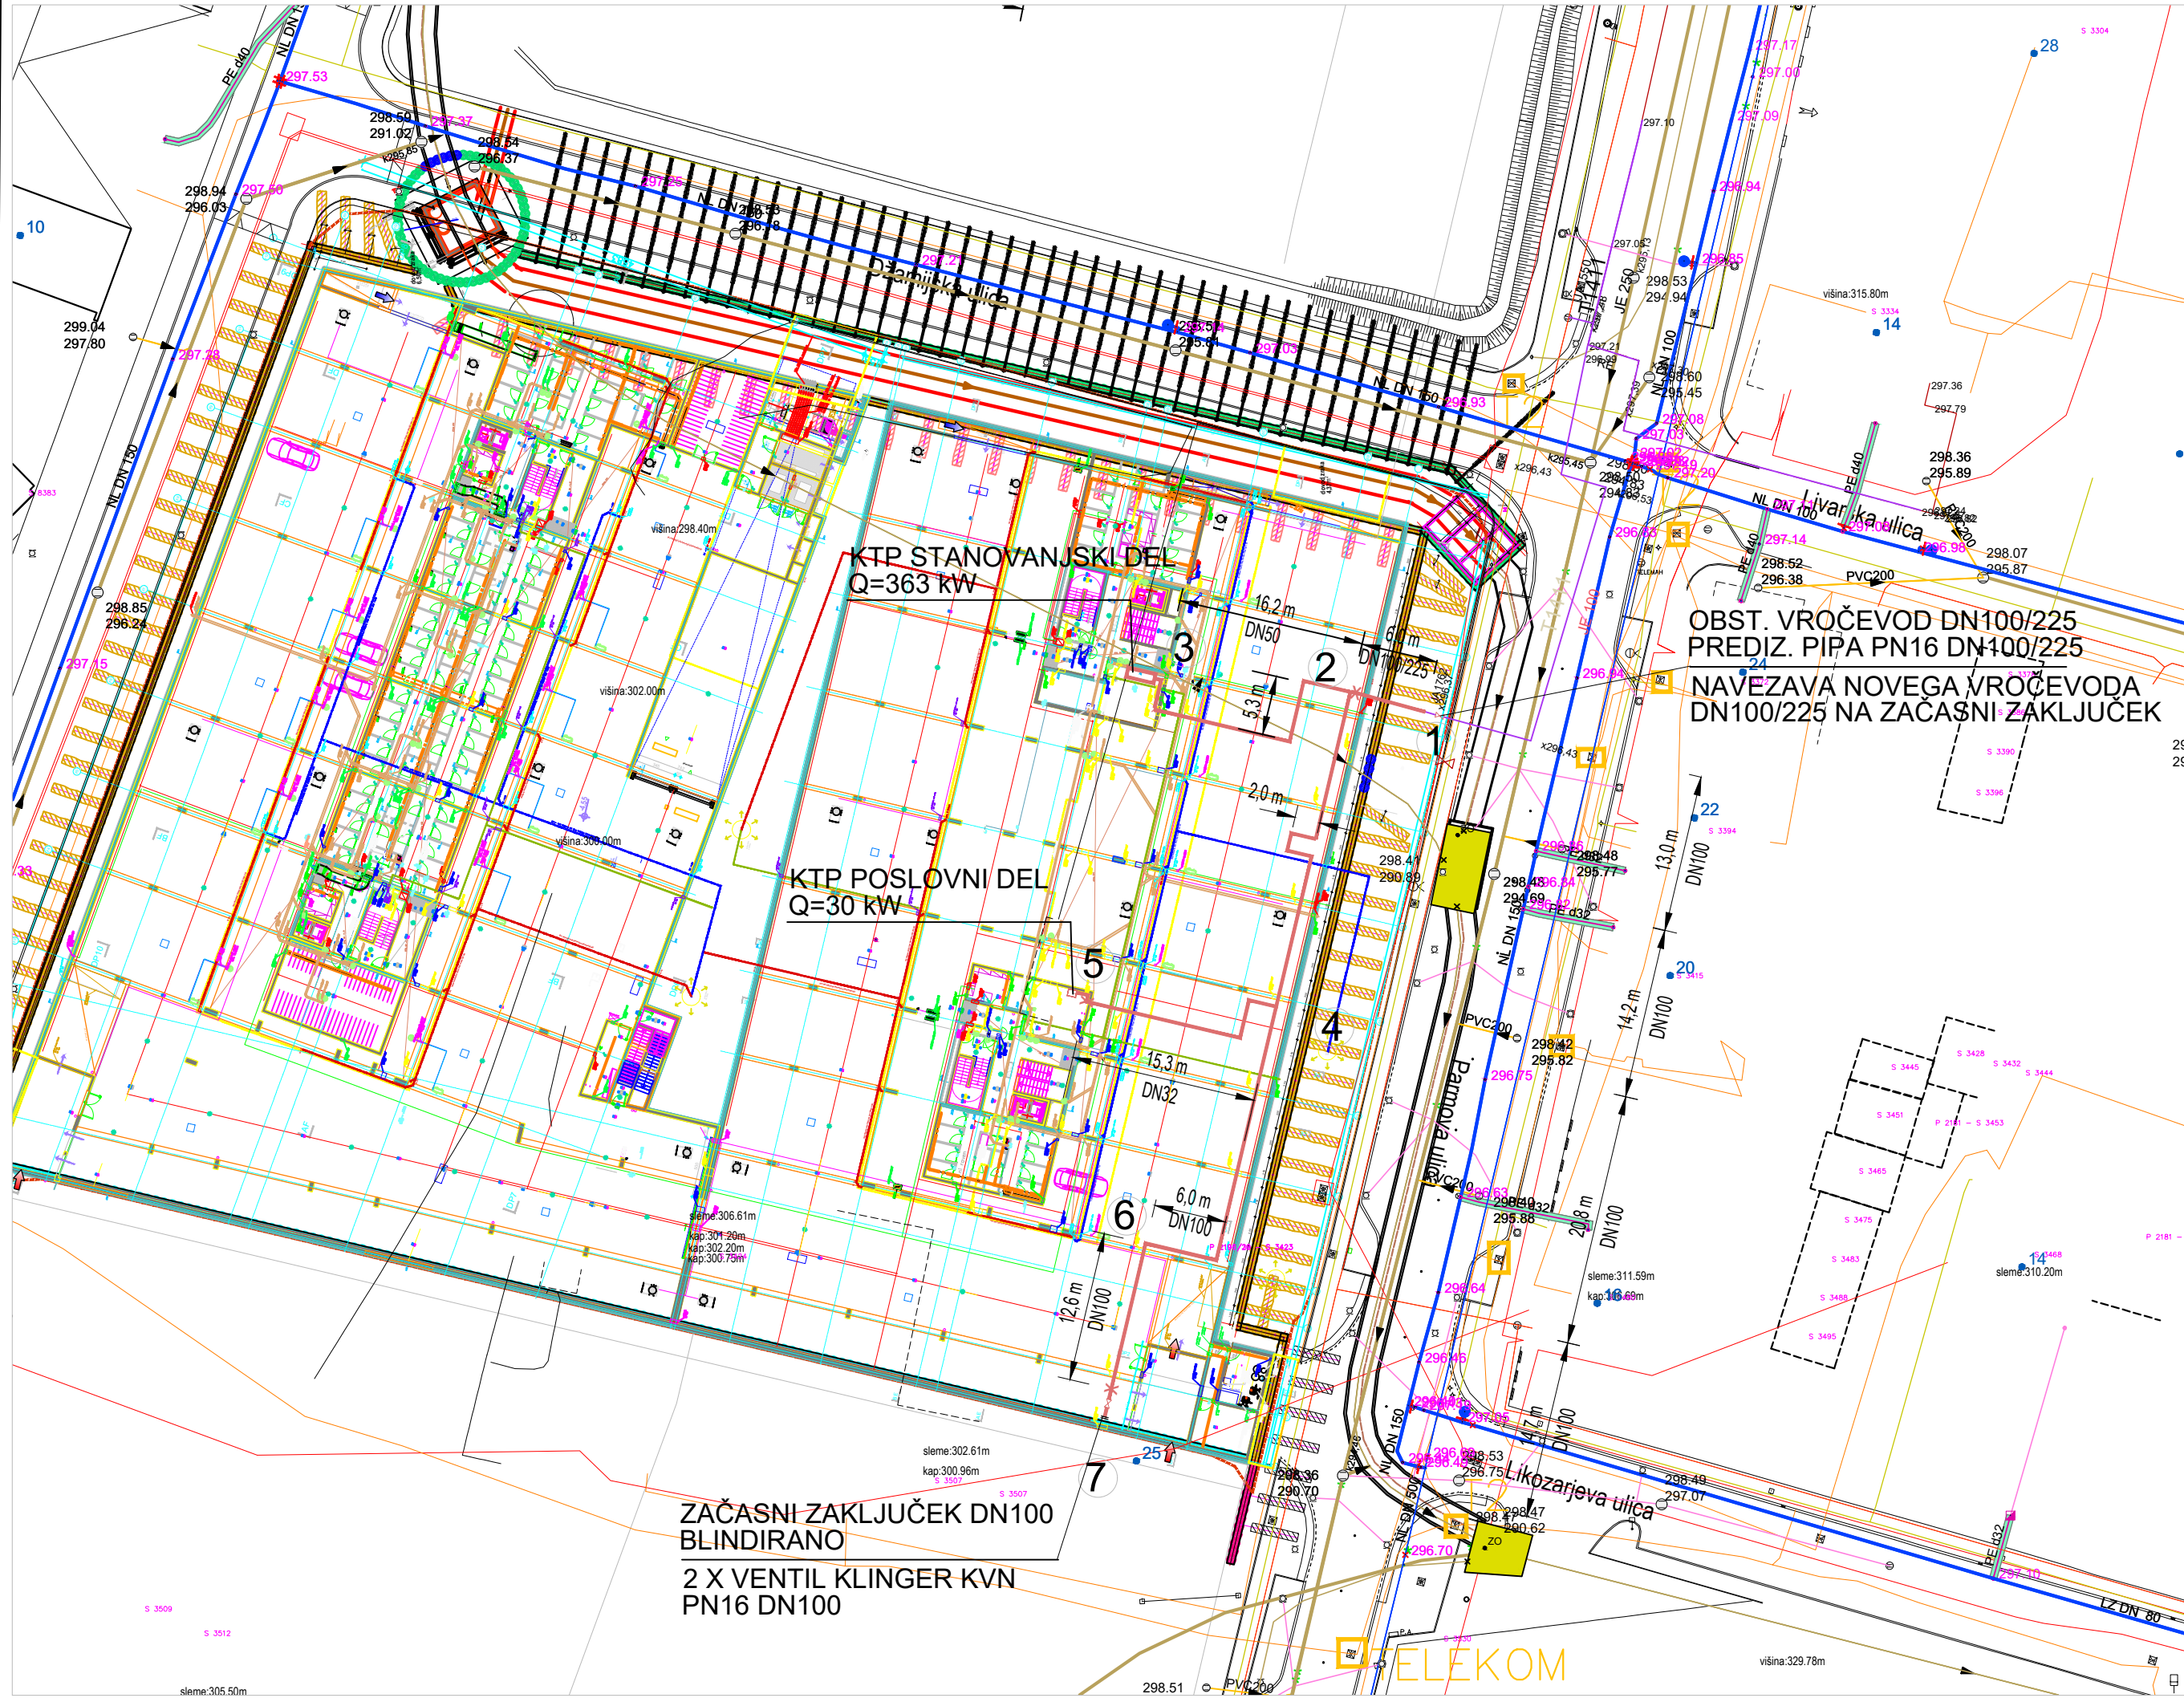

TOČKOVNI ZNAKI		LINJSKI ZNAKI	
1. vodovod	2. kanalizacija	3. plin	4. električni vod

Sprememba:		Opis spremembe:		Datum:		Odg. projektant:	
Investitor:		RESIDENCE, POSLOVANJE Z NEPREMIČNINAMI, D.O.O., KRŽIČEVA 3, 1000 LJUBLJANA		Vrsta projekta:		PZI	
Naziv objekta:		VEČSTANOVANJSKA STAVBA OB PARMOVI		Ime in priimek:		Ident. št. IZS:	
Načrt:		4.1 NAČRT S PODROČJA STROJNIŠTVA – VROČEVOD		Ime in priimek:		Ident. št. IZS:	
Vodja projekta:		Matija Bevk, u.d.i.a.		Ime in priimek:		Ident. št. IZS:	
Poobl. inženir:		Primož Jakoš, u.d.i.s.		Ime in priimek:		Ident. št. IZS:	
Projektant:				Ime in priimek:		Ident. št. IZS:	
Sodelavec:				Ime in priimek:		Ident. št. IZS:	
Datum izdelave:		marec 2024		Ime in priimek:		Ident. št. IZS:	